

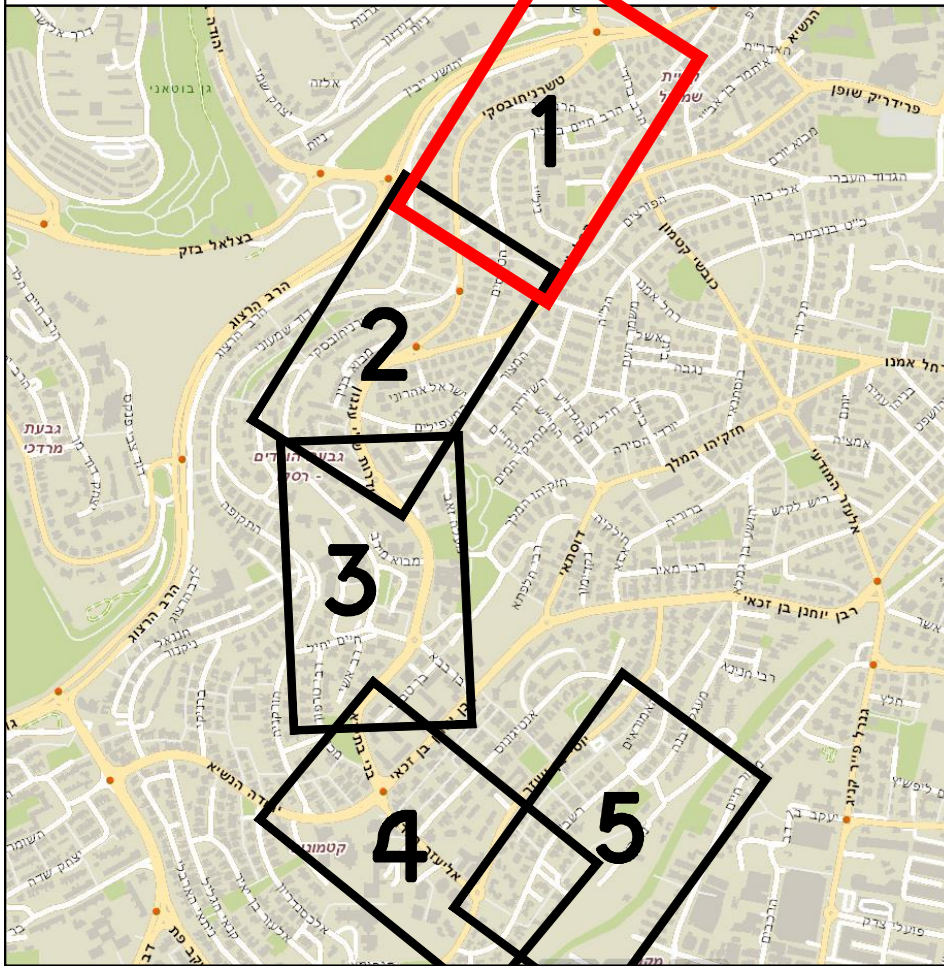


תרשים סביבה:

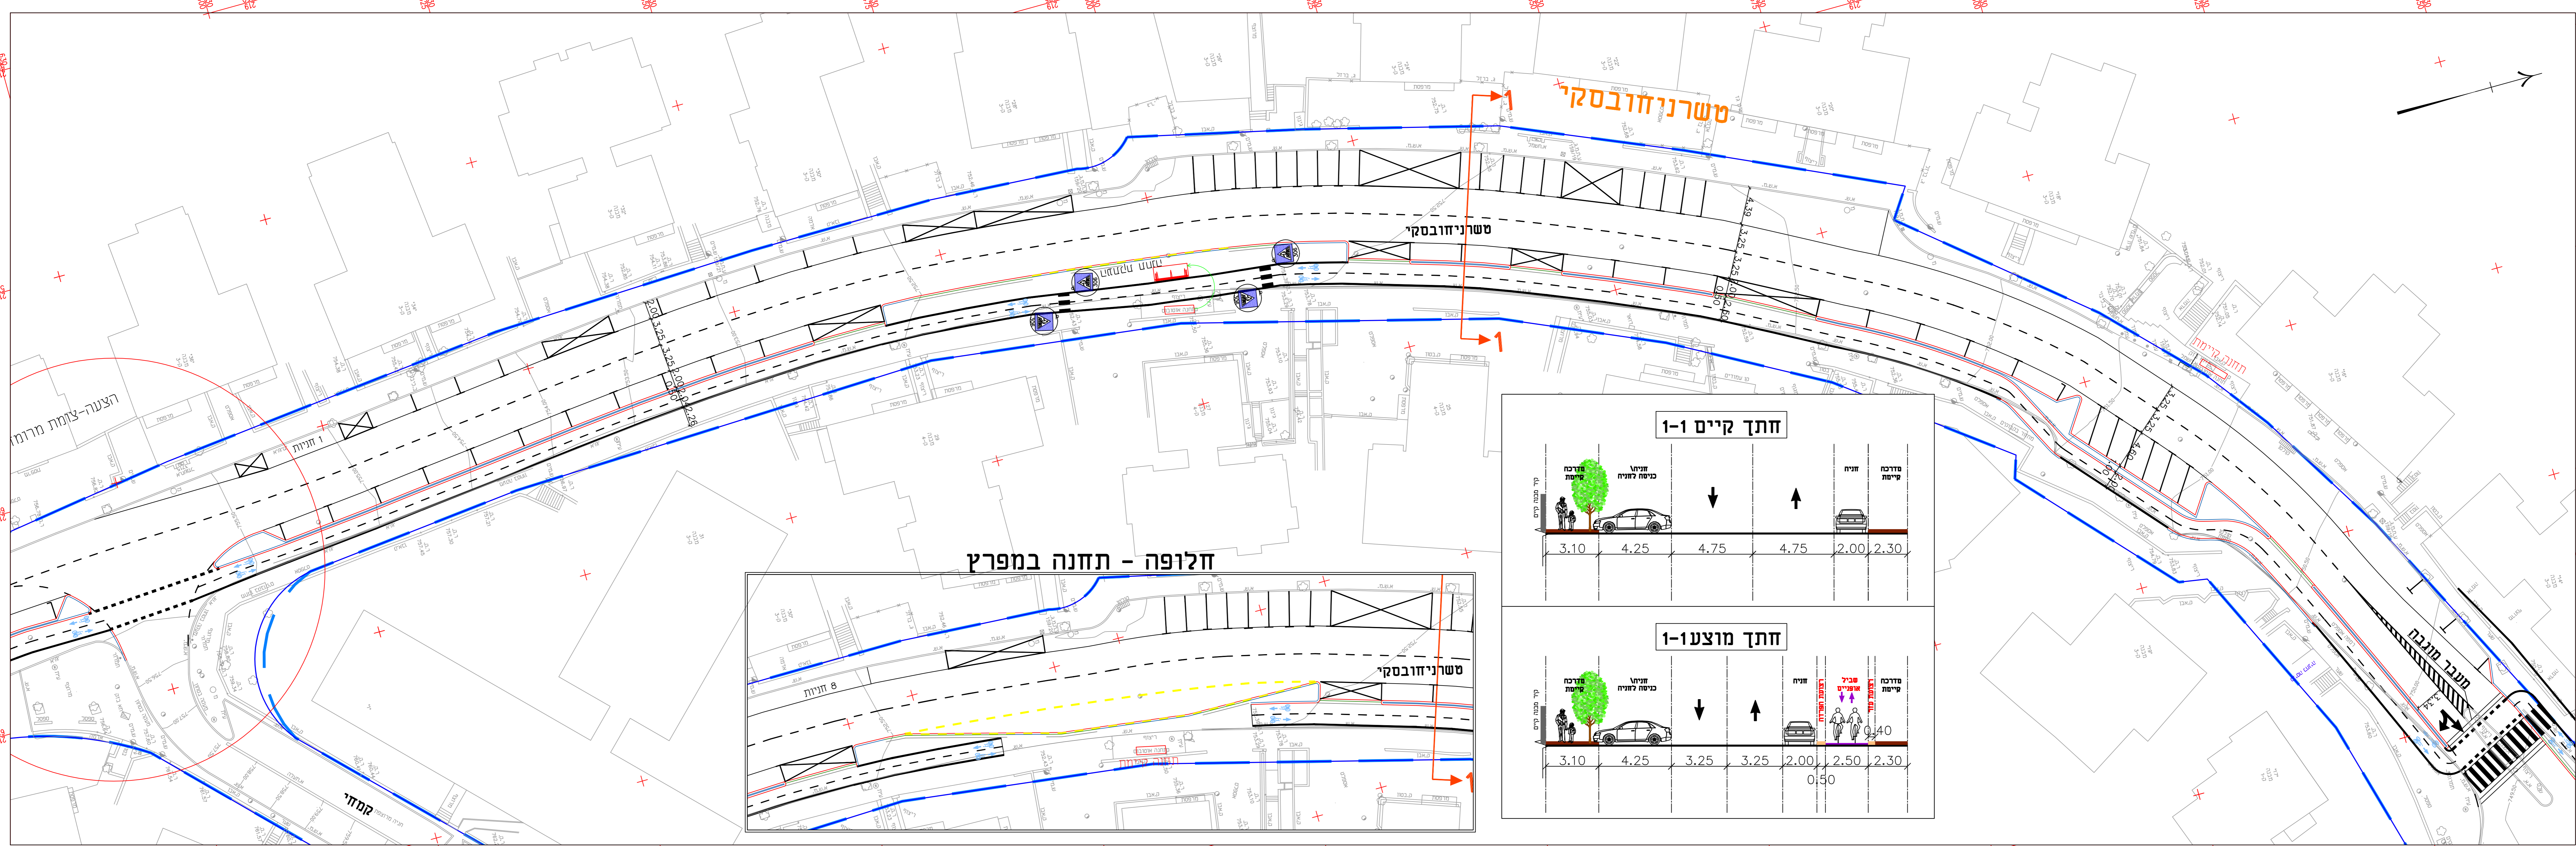

מקרא:

- אבן שפה קיימת
- אבן שפה חדשה
- א.ש.מ.א.ע.ר.
- שביל אופניים
- תמרור להצבה
- תמרור קיים
- תמרור לביטול

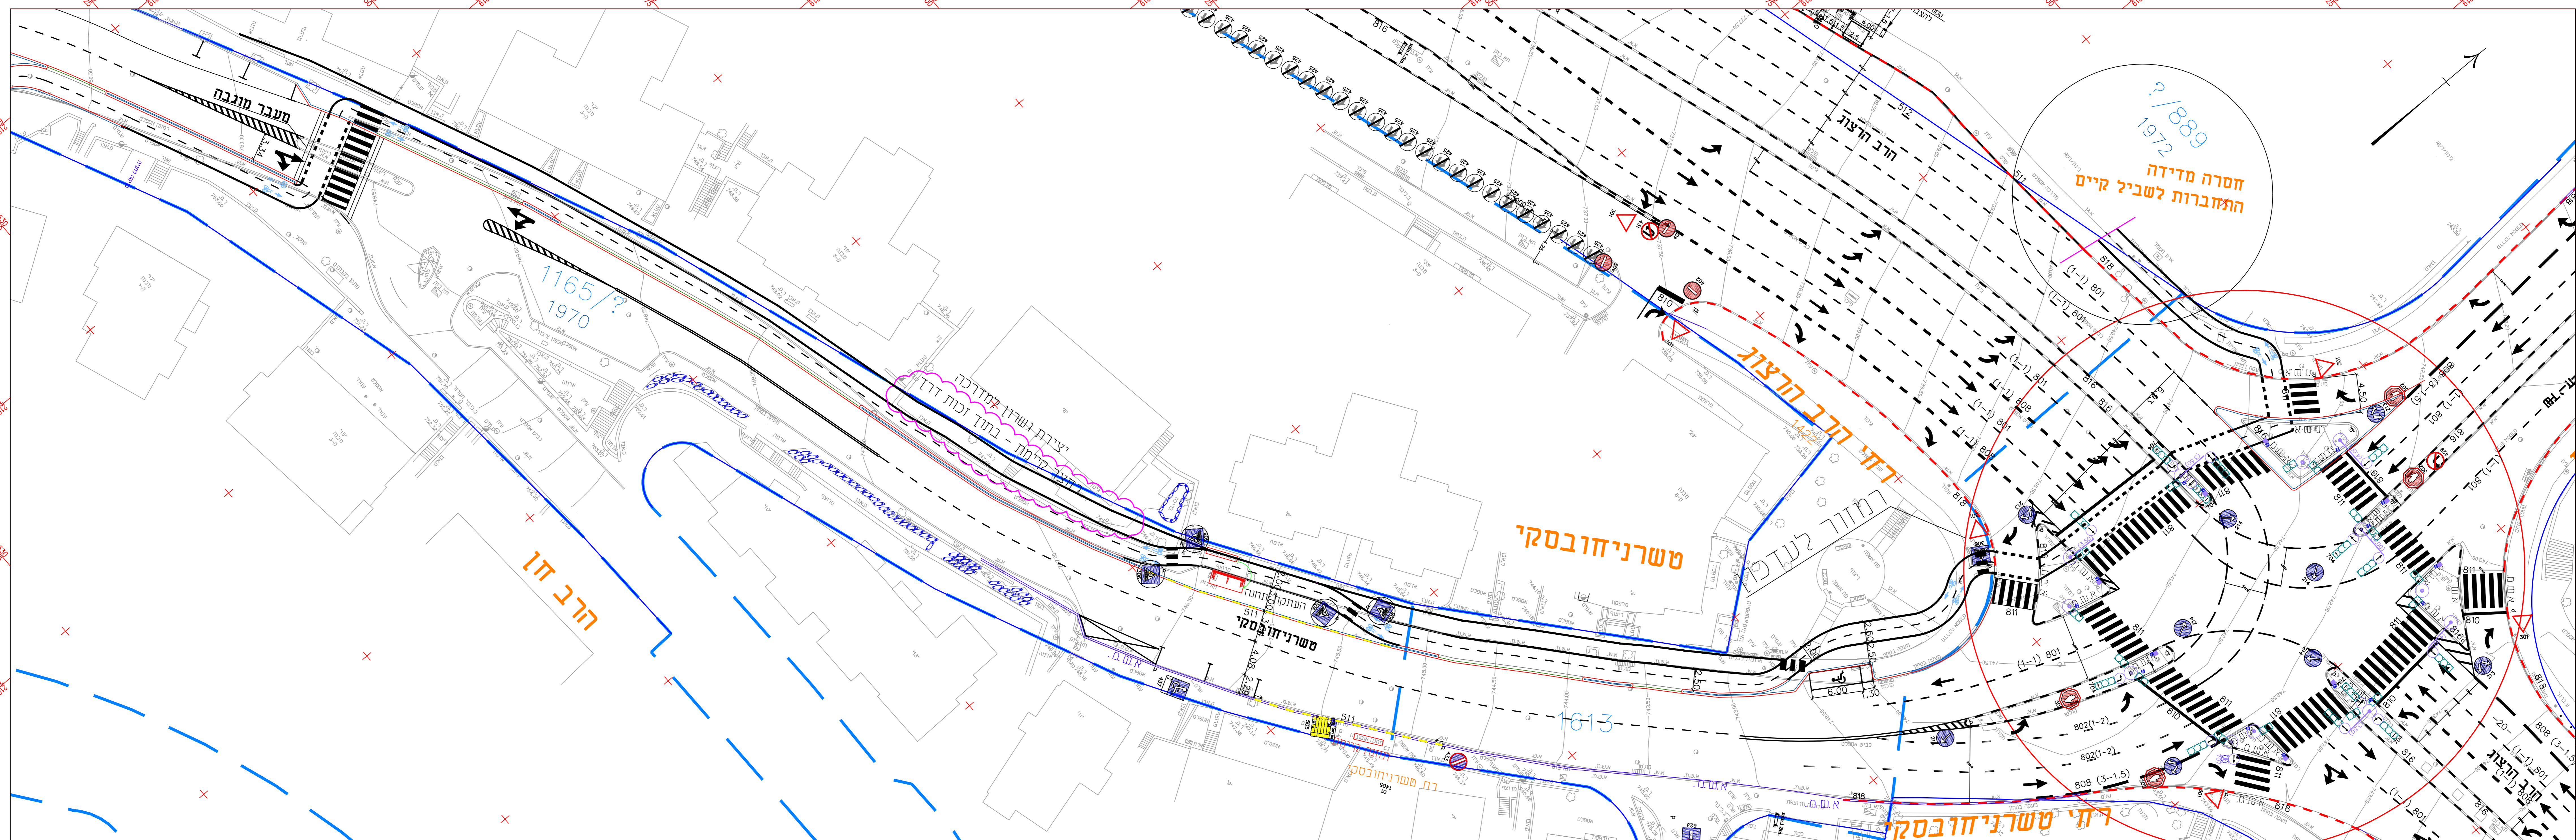

דוד אקרשטיין בע"מ
מתכנן לתחנה

לעיון לאישור לביצוע למכרז

שינויים	תאריך

רולי פלד - הנגסה וחברות ותנועה
רח' יפתח 4 ירושלים 9350316
פיקס 073-7263070 02-6734472

הסדר הנדסי:
שביל אופניים
ציר ט"י עגנון

הקן עטר: עיריית ירושלים

חכנו	שרטט
רולי פלד	אנה יולין
ק.מ.:	תאריך:
1 : 250	21.02.2021
מס':	שם קובץ:
RF-822-01	