

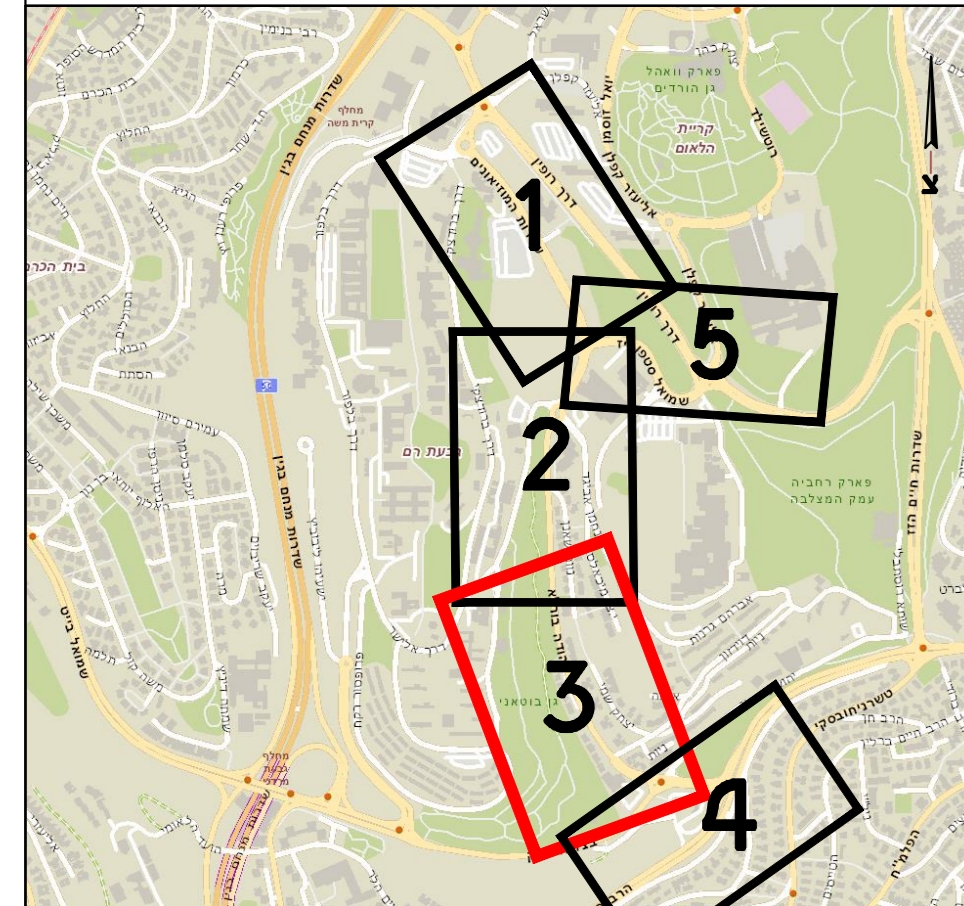
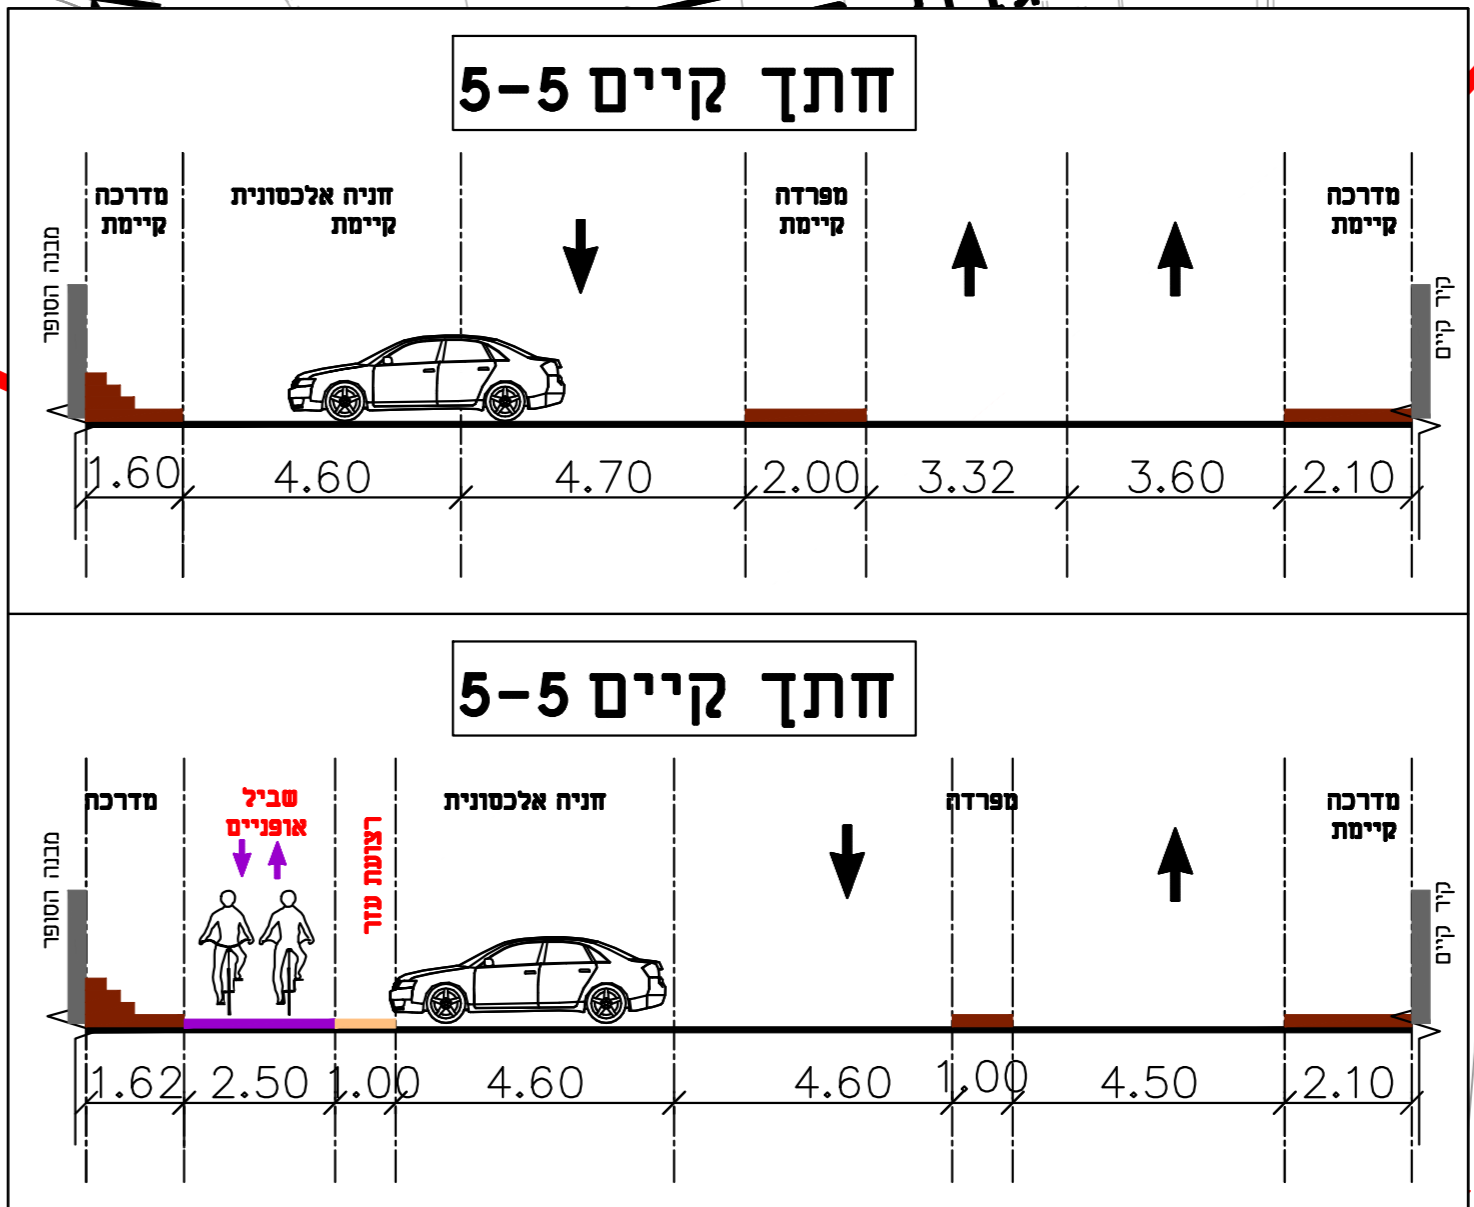


תרשים סביבה:

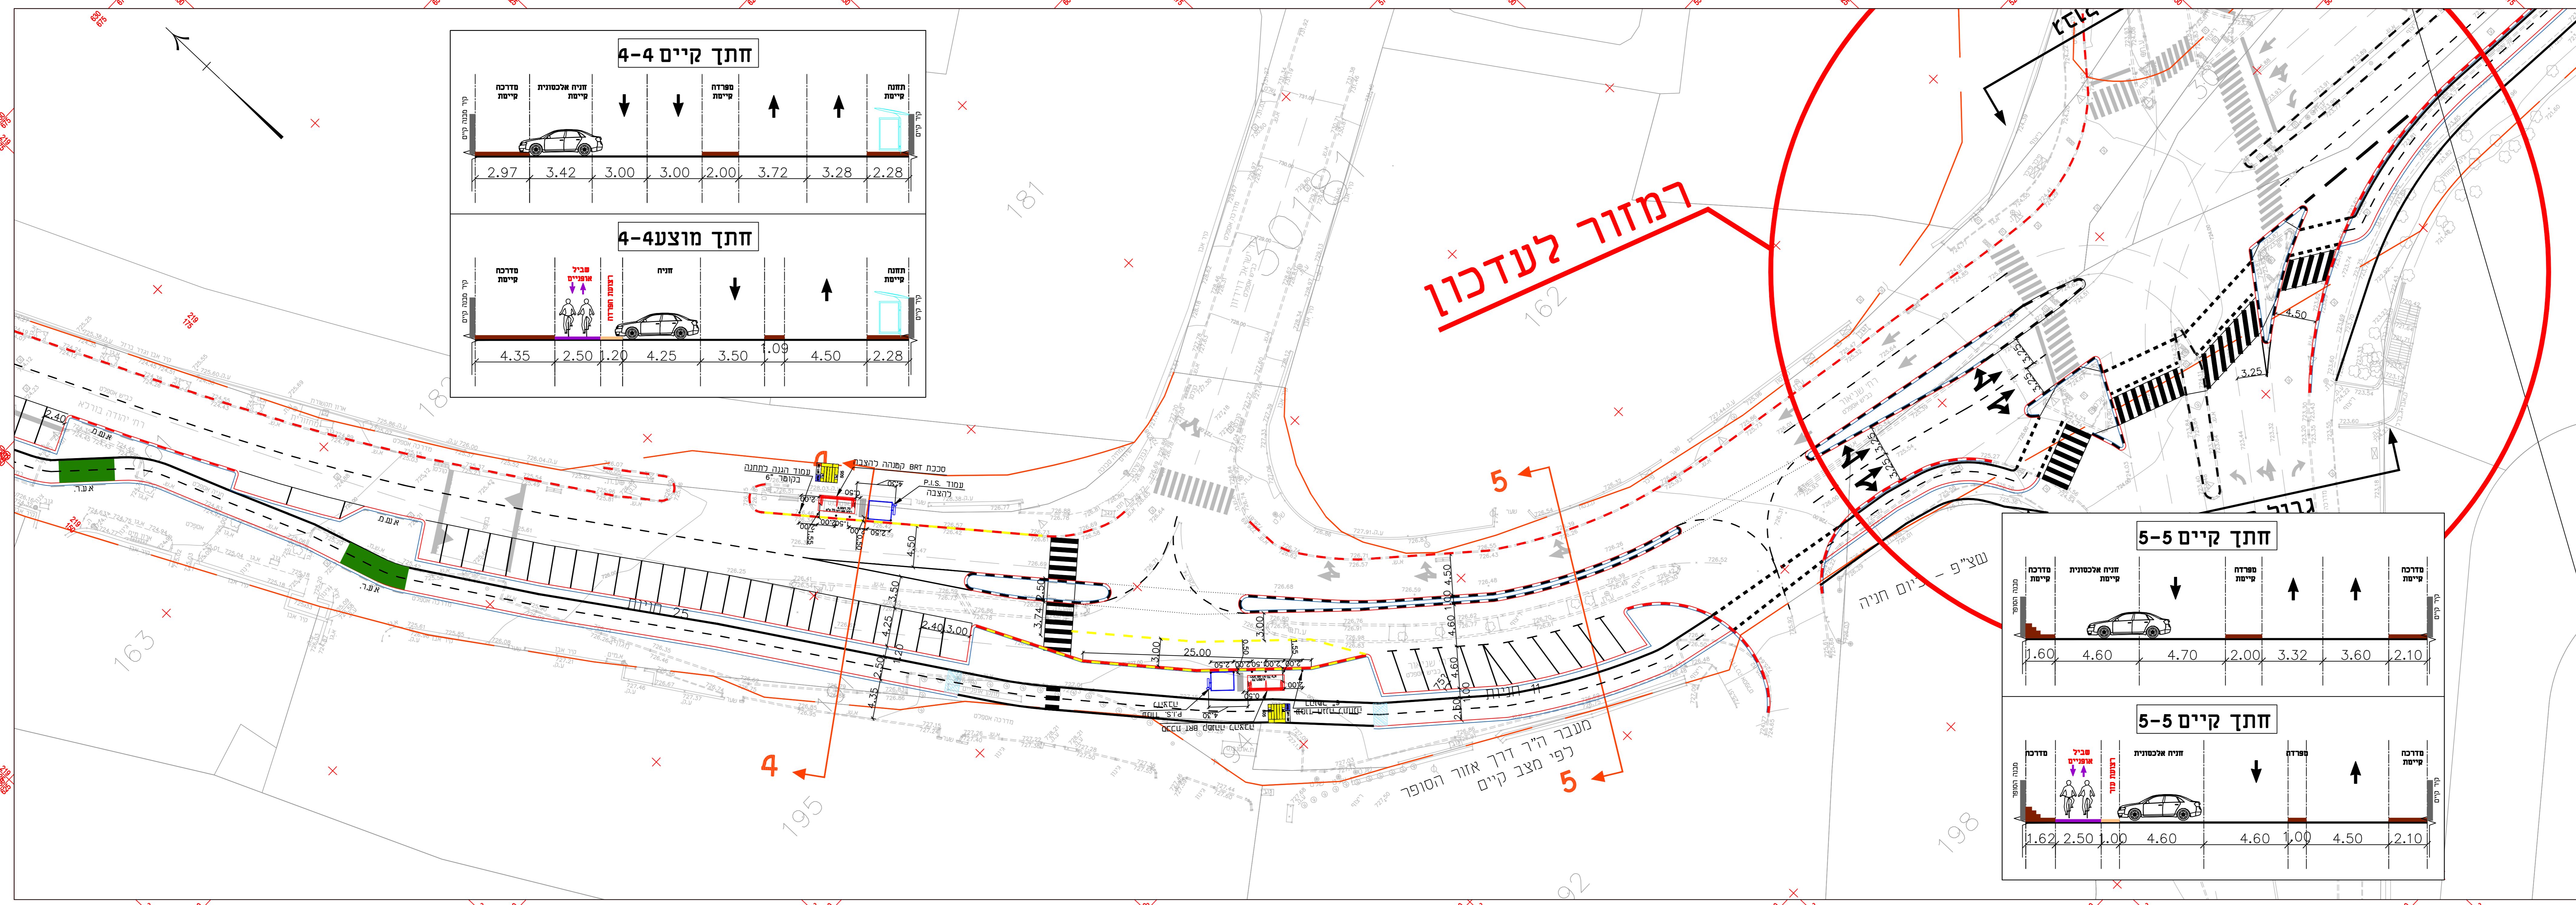

מקרא:

- אבן שפה קיימת
- אבן שפה חדשה
- שביל אופניים
- תמרוך להצבה
- תמרוך קיים
- תמרוך לביטול

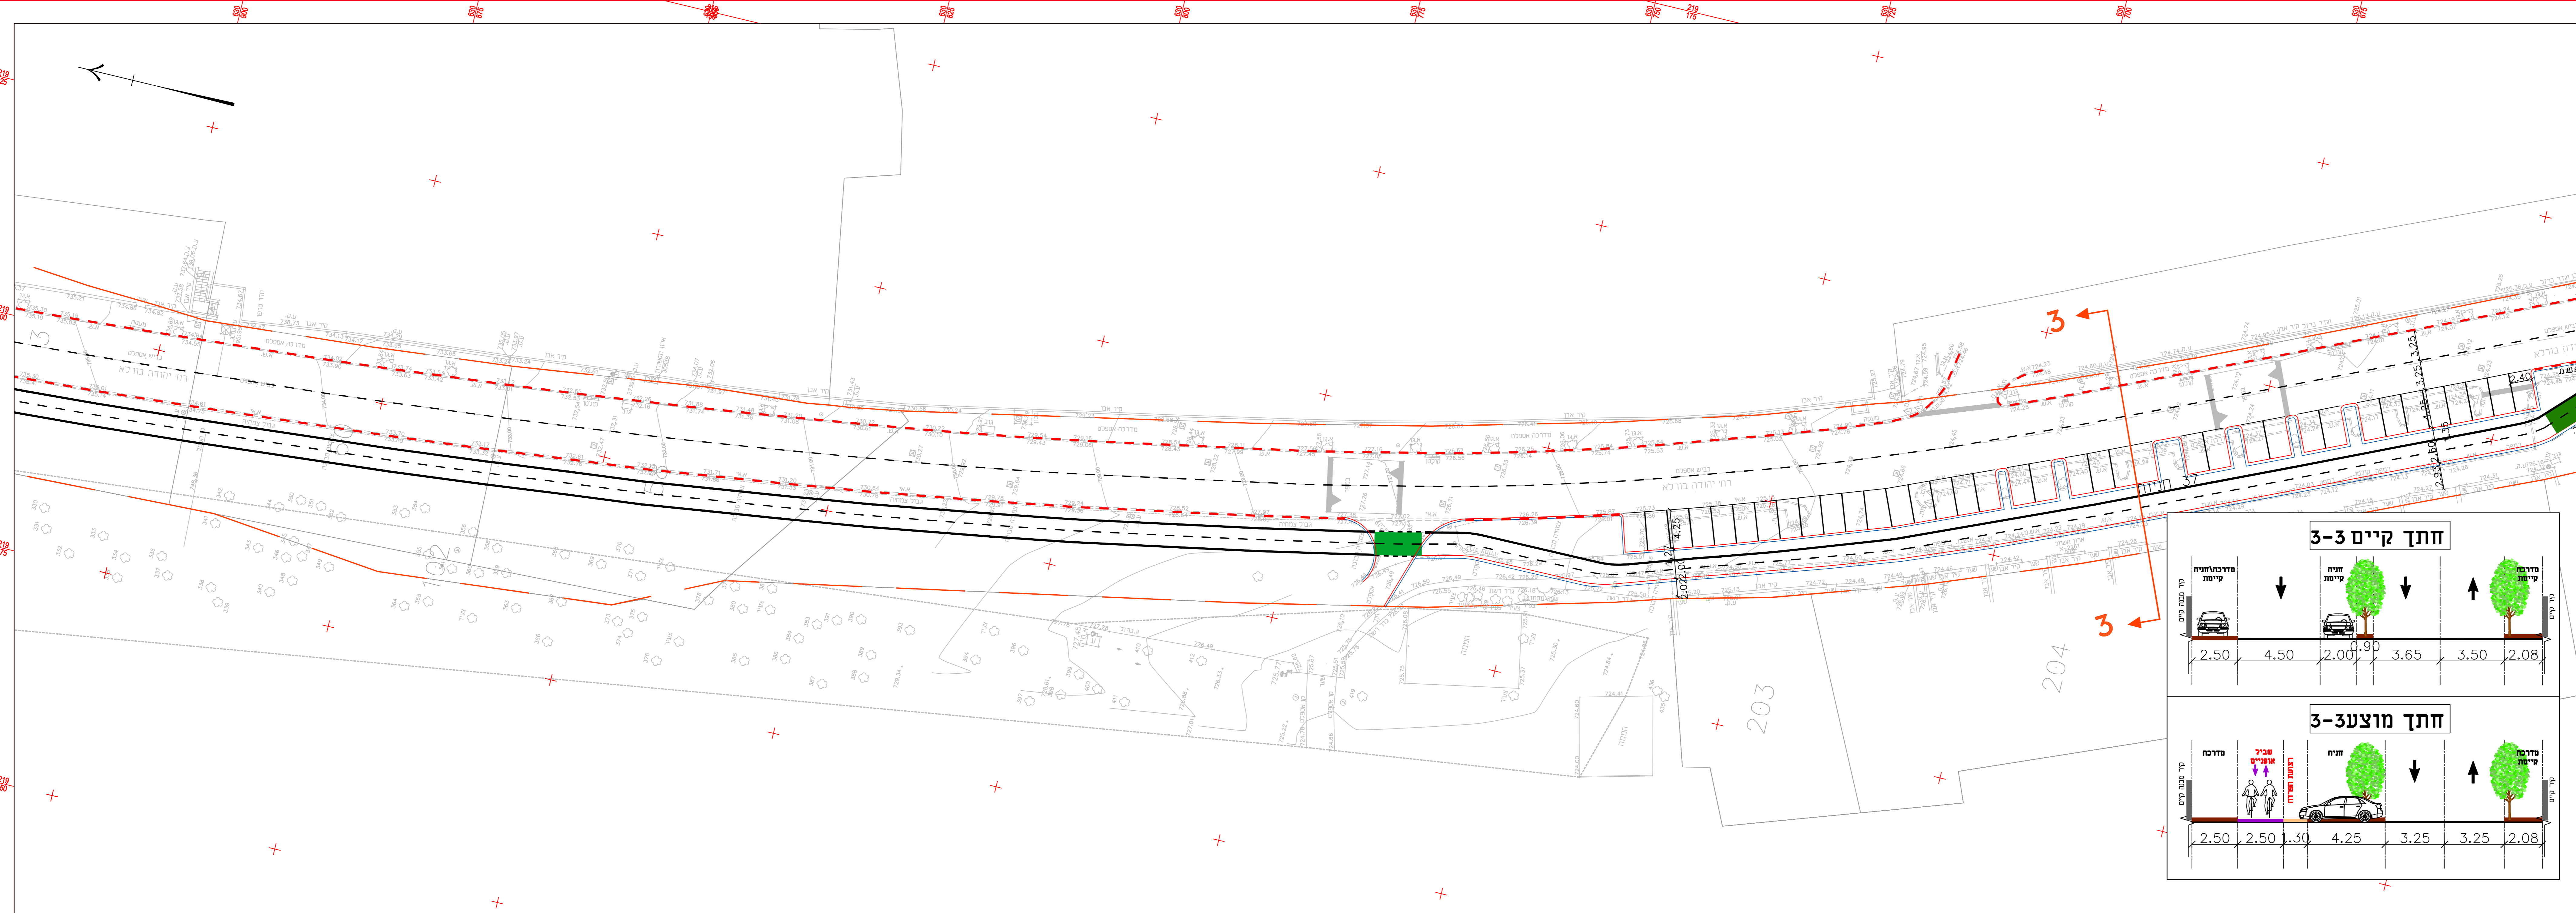

לעיון לאישור לביצוע למכרז

שינויים תאריך

רולי פנד - הנדסה תחבורה ותנועה
 רח' יפתח 4 ירושלים 9350316
 02-6734472 073-7263070

הסדר הנדסי:
שביל אופניים
ציר בורלא

חנן עיריית ירושלים
 חנן רולף פנד שרנס אנה
 קמ: 1 : 250 תאריך: 24.06.2021
 מס: RF-825-03 שם קובץ: 24.06.2021