תרשים סביבה:

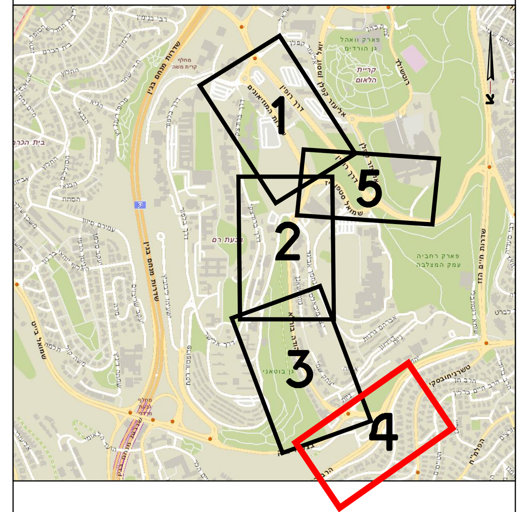

מקרא:

- אבן שפה קיימת
- אבן שפה חדשה
- שביל אופניים
- תמרור להצבה
- תמרור קיים
- תמרור לביטול

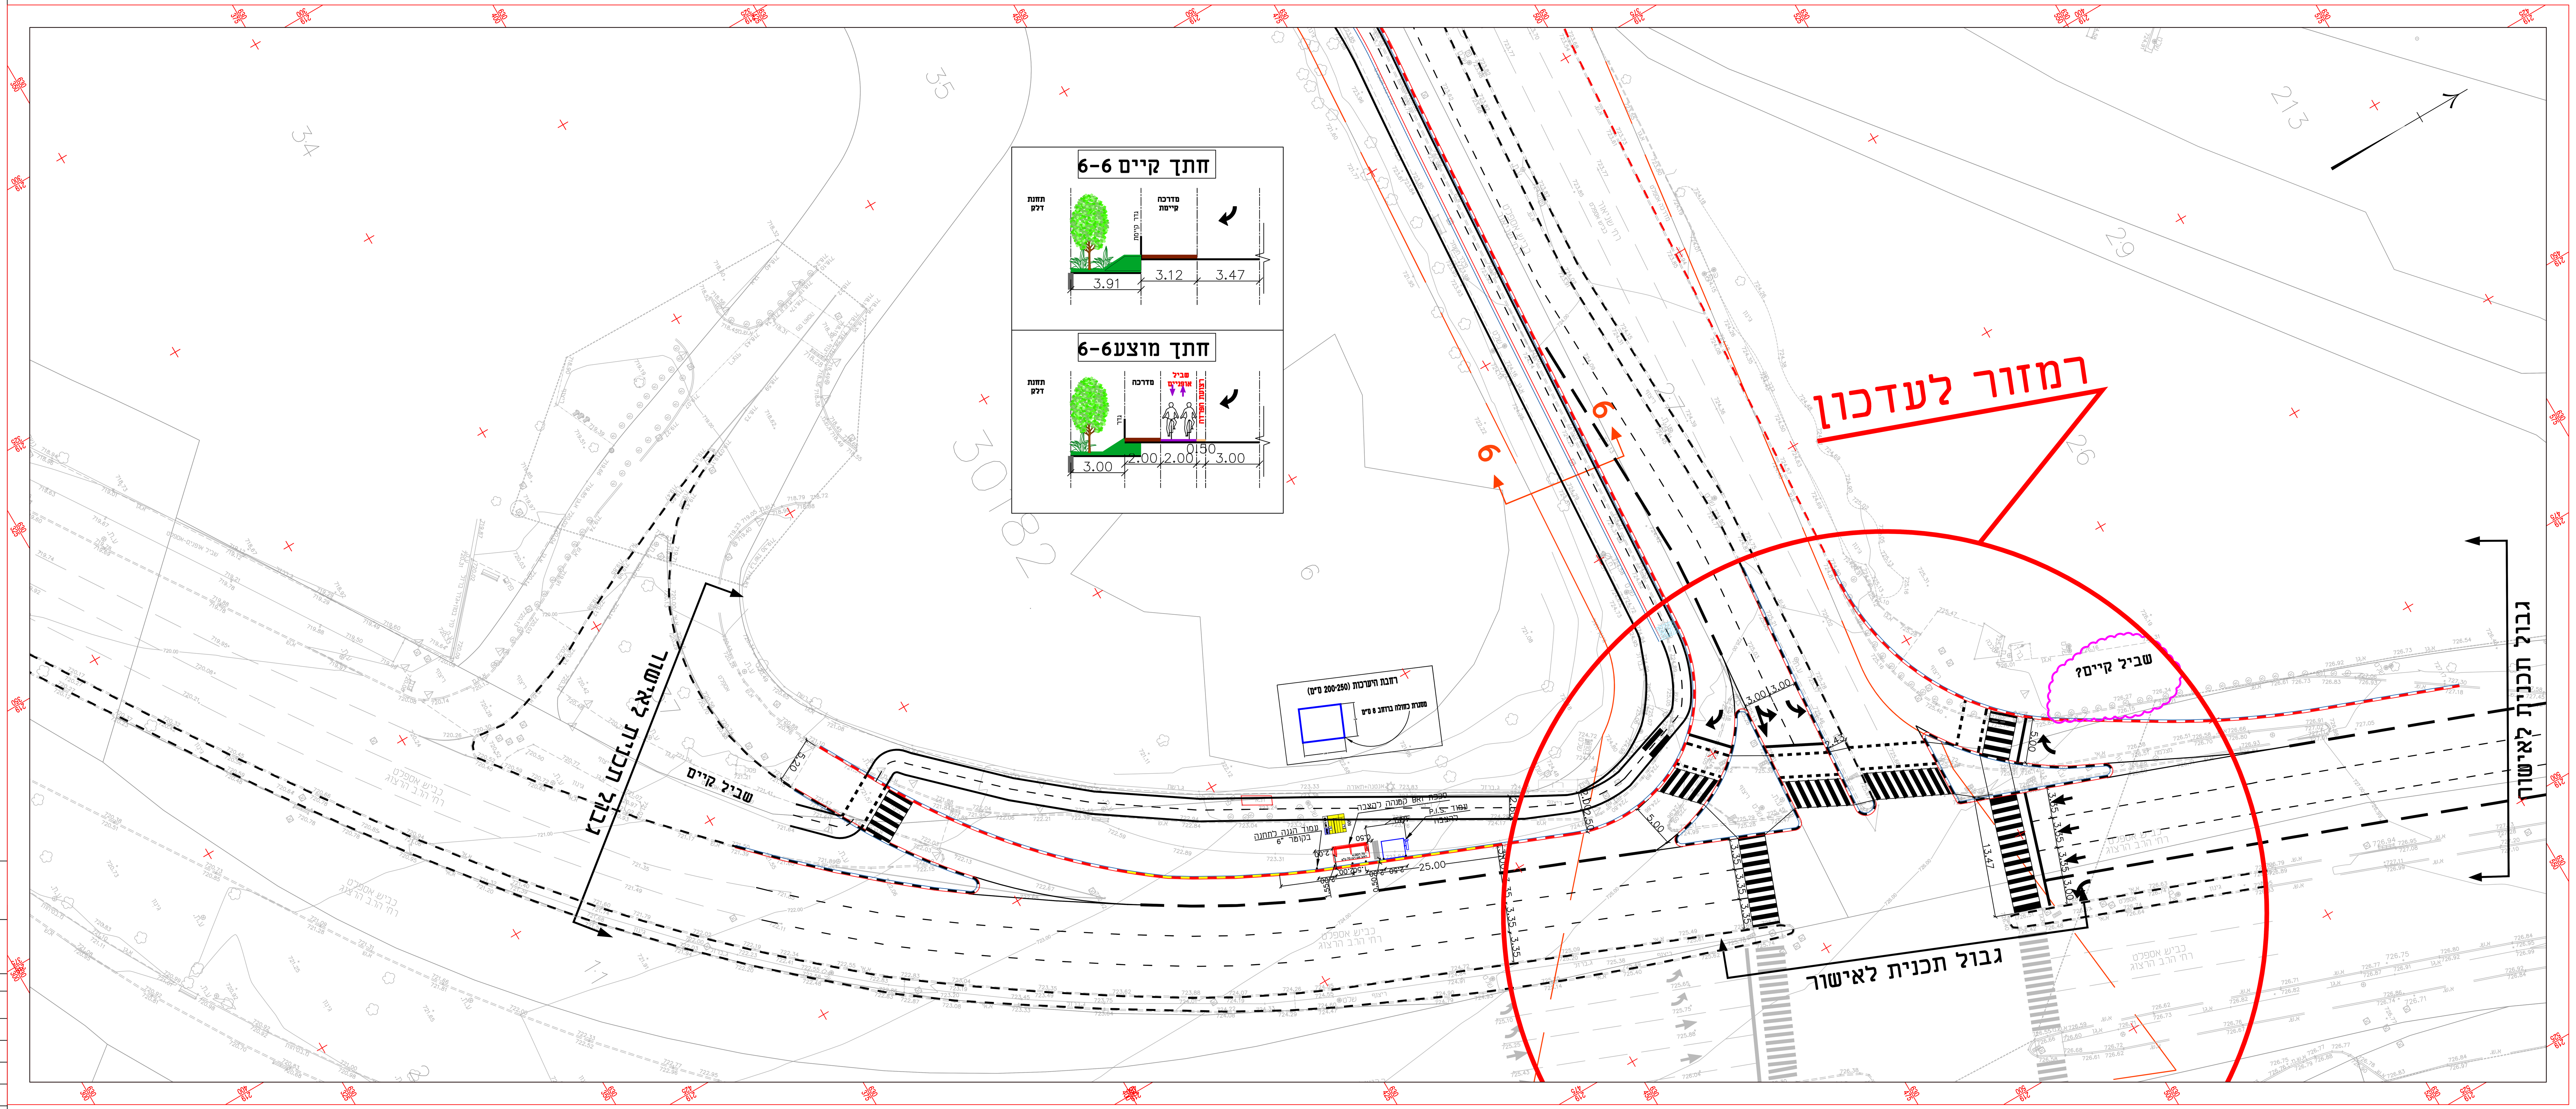

לעיון	לאישור	לביצוע	למכרז
☒	☐	☐	☐

שינויים	תאריך

רולי פלד - הנדסה תחבורה ותנועה
רח' יפתח 4 ירושלים 9350316
טל 02-6734472 פקס 073-7263070

הסדר הנדסי :

שביל אופניים ציר בורלא

הוכן עבור : עיריית ירושלים

תיכנן	שרטט
רולי פלד	אנה
ק.מ. : 1 : 250	תאריך : 24.06.2021
מס' : RF-825-04	שם קובץ :

מהנדס רולי פלד מ.ר. 12396385