



תרשים סביבה:

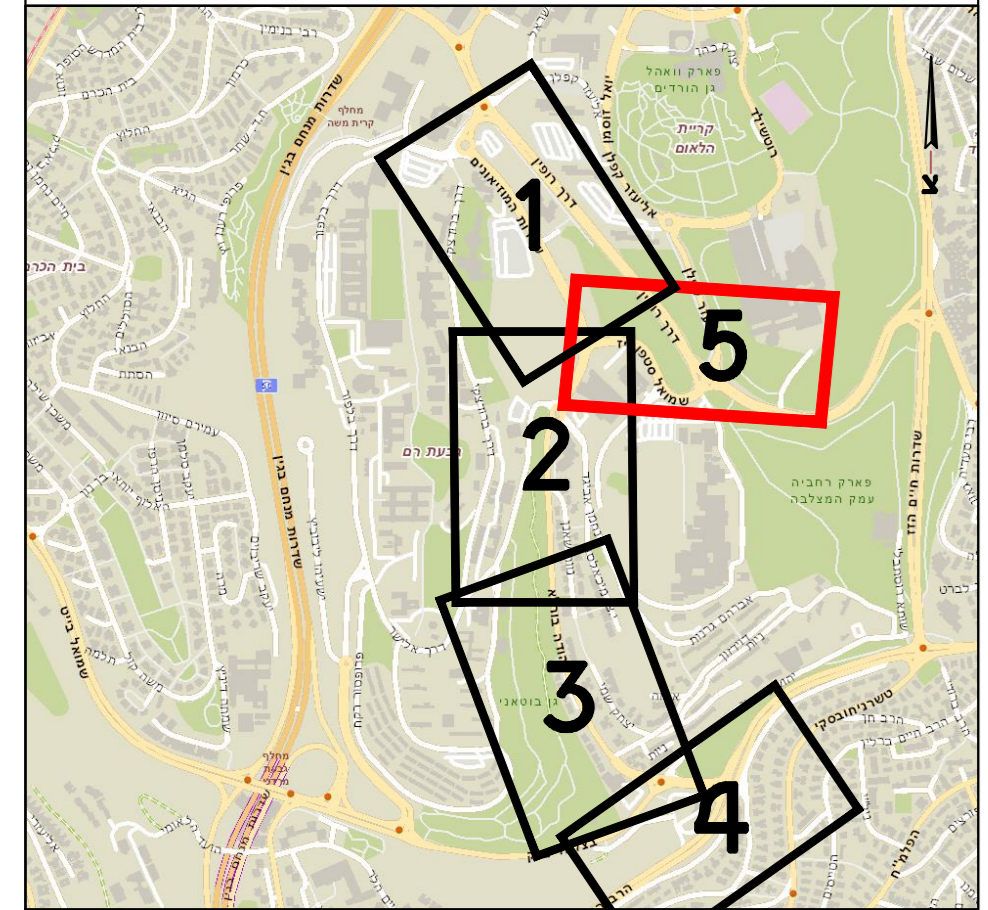

מקרא:

- אבן שפה קיימת
- אבן שפה חדשה
- שביל אופניים
- תמרוך להצבה
- תמרוך קיים
- תמרוך לביטול

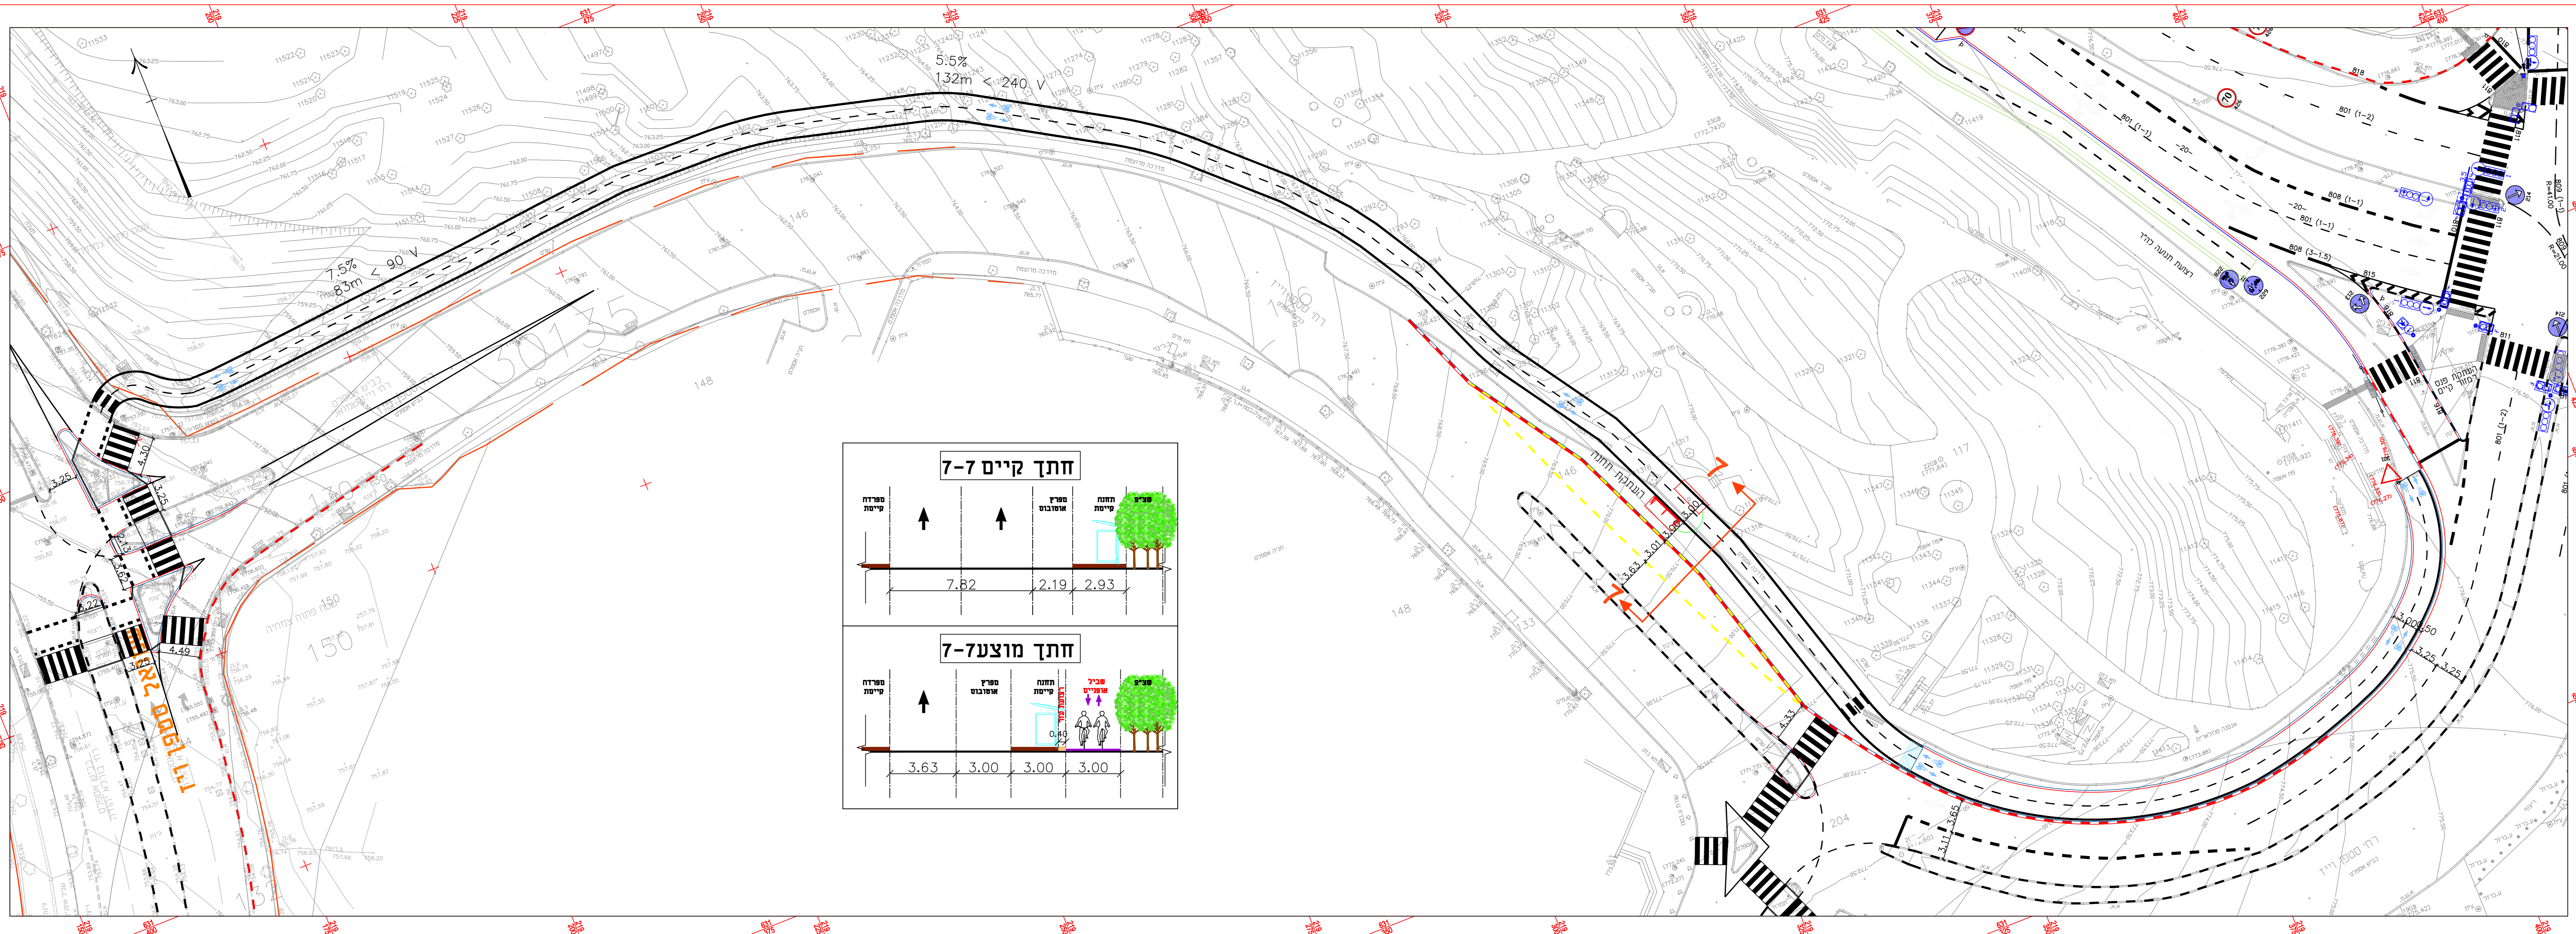

לעיון לאישור לביצוע למכרז

שינויים תאריך

רולי פלד - הנדסה תחבורה ותנועה
 רח יפתח 4
 ירושלים 9350316
 פקס 02-6734472

הסדר הנדסי:
שביל אופניים
ציר בורלא-ווז

הכין עבור: **עיריית ירושלים**

חכין: **רולי פלד** שרסט: **אנה**

ק.מ.: 1 : 250 תאריך: 24.06.2021

מס': RF-825-05 שם קובץ: