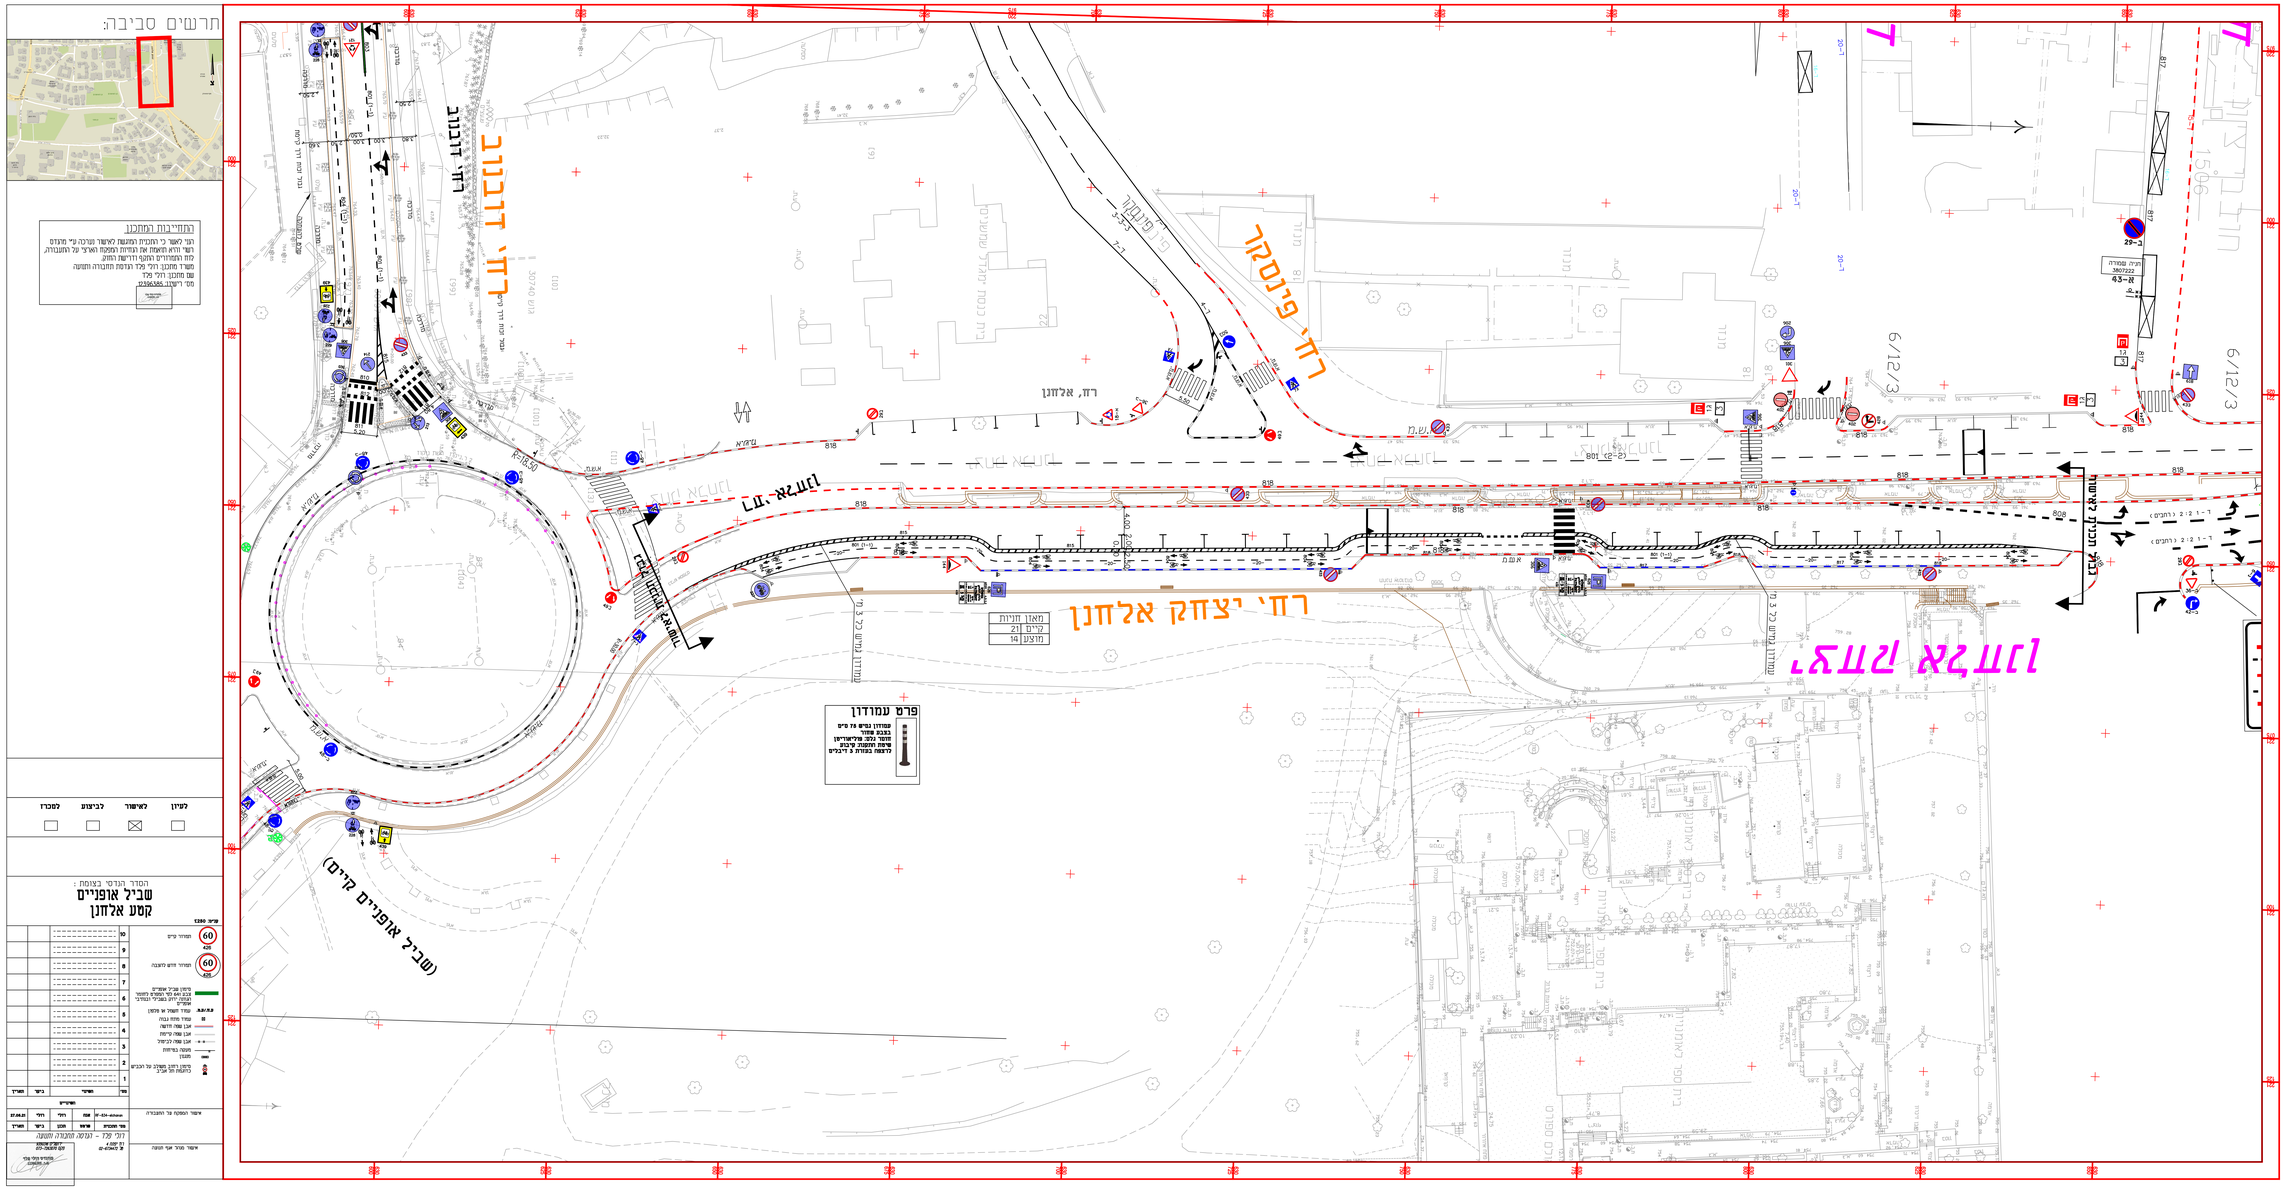

תרשים סביבה:

הוראות לביצוע

הנני מאשר כי התכנית המוצעת לאישור מרכזה ע"י מהנדס רשי והיא תואמת את הנחיות המפקח הארצי על התעבורה, משרד התחבורה והבטיחות בדרכים ומשרד הפנים.

שם מתכנן: רוני פלד רפואות חתימה וחותמת

מס' רישיון: 12366565

לעיון	לאישור	לביצוע	למכרז
☐	☒	☐	☐

הסדר הנדסי בצומת :

שביל אופניים

קטע אלחנן

מס'	תאריך	כינוי	תיאור
10			
9			
8			
7			
6			
5			
4			
3			
2			
1			

מהירות קיים	60 קמ"ש
מהירות מוצעת	60 קמ"ש
מיקום שביל אופניים (מבוצע בנפרד ממסמך זה)	
עמוד תאורה (או סימון)	A,B,C,D
עמוד מתח נמוך	
אבן שפה חדשה	
אבן שפה קיימת	
אבן שפה כביש/ל	
תיאום נקודתי	
תיאום (מבוצע)	
מיקום ושטח שמורה על הכביש (מתוקף חוק אבני)	

אישור המפקח על התנועה					
	שם	רמי	רמי	27.08.20
	תפקיד	שרות	מנהל	כביש	תאריך
דרך קיבץ – נגבה, מקבילה למסילה					
אישור מנהל אגף הנדסה					