תרשים סביבה:

התחייבות המתכנן

הנני לאשר כי התכנית המוצעת לאישור מורכבת עי מהנדס רשוי והיא תואמת את הנחיות המפקח הארצי של התעבורה, כלה המתחייבים בתקף ודרשת המוקן.
תשורת מתכנן: רוני פלד הנדסת תחבורה ותשתיה
שם מתכנן: רוני פלד
מס' רישיון: 123965385

לעיון	לאישור	לביצוע	למכרז
☐	☐	☒	☐

הסדר הנדסי בצומת :

שביל אופניים
רחי הנשיא

קנ"מ 1:250

10			תמרור קים 60
9			
8			תמרור חדש לתעבורה 60
7			
6			מיתקן אביזר אופניים מדגם 641 לפי המפרט המחמר המקומי ויחידת רוחב בשביל דו-כיווני
5			עמוד תאורה או תמרון
4			עמוד מחוז גבוה
3			אבן שפה חדשה
2			אבן שפה מרוסקת
1			אבן שפה לביטול
			תעבורה בפריחות מתכנן
מס'	תשריט	בוצע	מאריך

תשריטים				
מס' תוכנית	שנה	רוני	רוני	14.04.21
	שרטט	תכנן	בוצע	מאריך

אישור הפיקוח קר התעבורה

אישור מנהל אגף תנועה
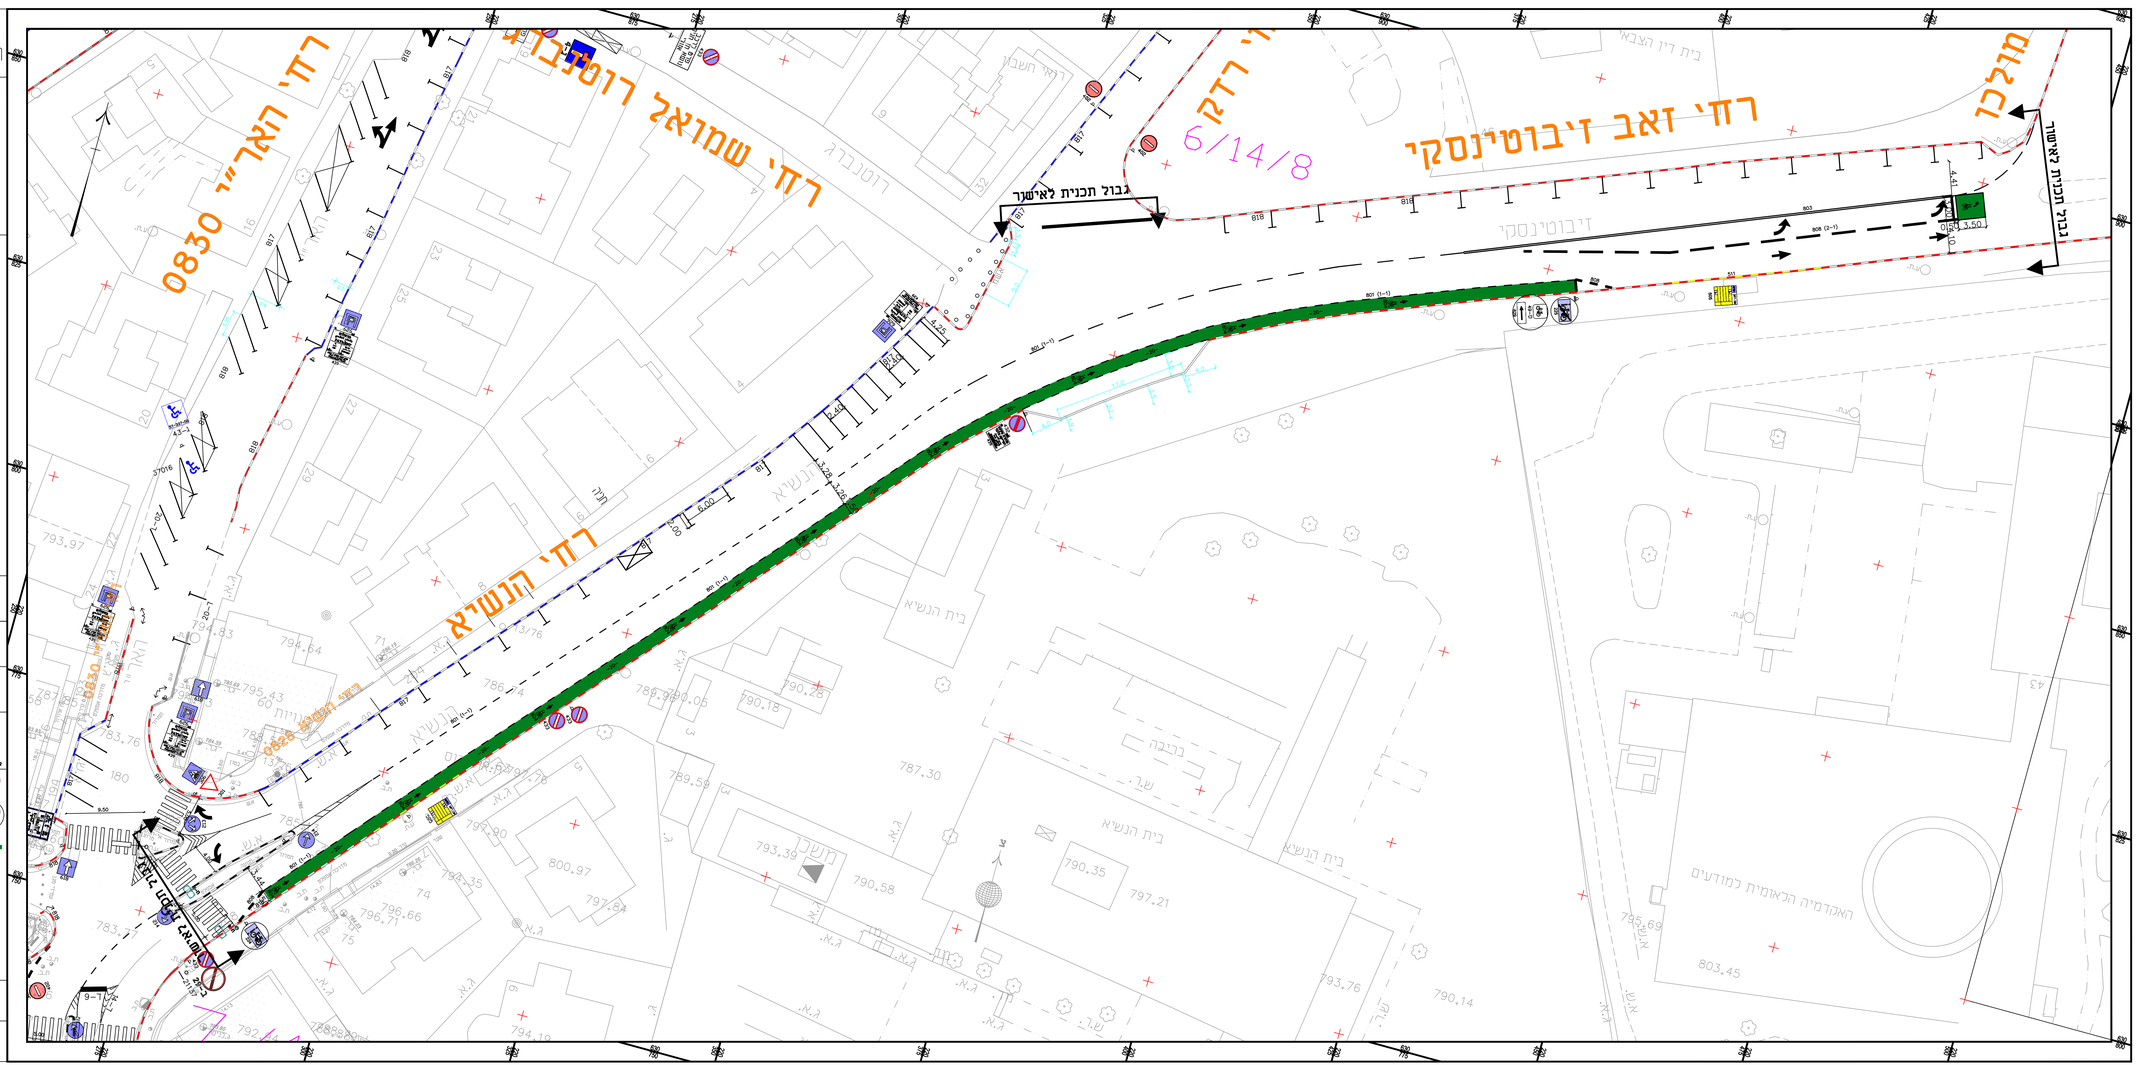
רוני פלד – הנדסה תחבורה ותשתיה
ת.ד. 1000 א
טל 0524442-02