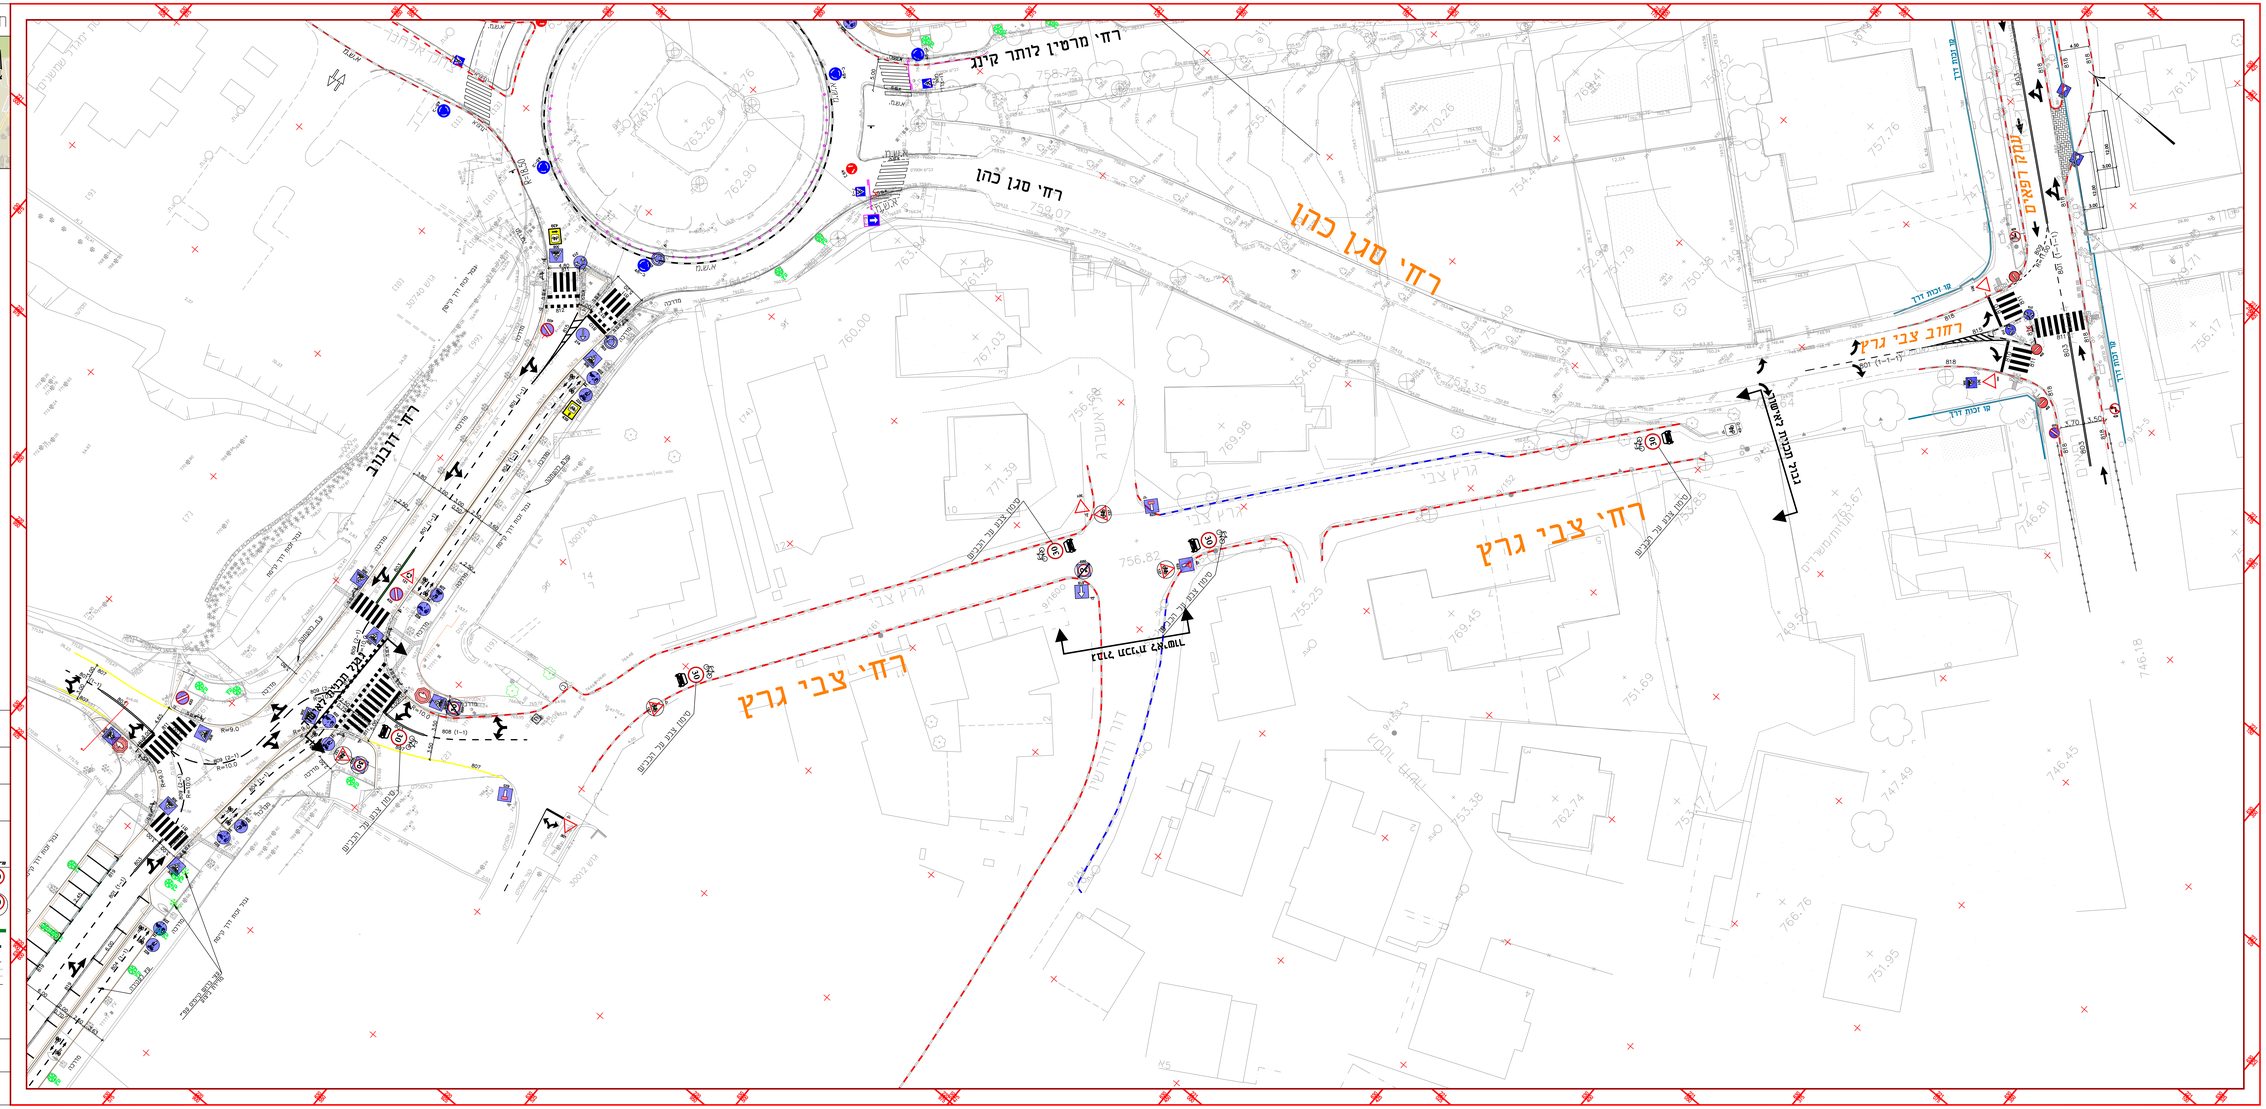

תרשים סביבה:

החתימות במחכנן

הנני לאשר כי התכנית המוצעת לאישור מערכה ע"י מנדס רשאי היחיד חשעה את הוחיות המפקח האשר על התעבורות, עליו התחתימים החקיף ודרישות החוק.
תאריך מחכנן: רחי מלך הנדסה התכנדה חתנה
שם מחכנן: רחי מלך
מס' רישיון: 23965365

לעיון	לאישור	להיצוע	לסמרו
☐	☒	☐	☐

המחלקה הנדסה בצומת -
שביל אופניים
קטע צבי גרץ

מס'	שינוי	בוצע	תאריך
10	מחרוי קיים		
9	מחרוי חדש להיצבה		
8			
7			
6			
5			
4			
3			
2			
1			

שלב	תאריך	שם	חתימה
ביצוע על-פי תכנון	30.08.21	רחי	
סוף תכנון	אוגוסט	מנכ"ל	ביטוי

אישור הממשלה על התכנית

אישור מנהל אגף התנועה

רחי מלך - יועמה התכנית והמנהל

מספר גיליון: 20-06809-01
מספר גיליון מנהל: 20-06809-01