




הערות:

- א-יש לבקש תכנית תאורה ואדמכילות מועדכנת מהיועצים
- ב-צביעה באזור הנתיצ היא דו רכבי, בצד השני יש לבדוק האפשרות שתהיה רמת תפקוד המימון B לפני ביצוע יש לקבל התייחסות מנהל מערך פיקוח ובקרה על אמצעי בטיחות במרחב הציבורי
- ג- יש לבקש ההסדר הנסדי של הצומת למקם הפנסים

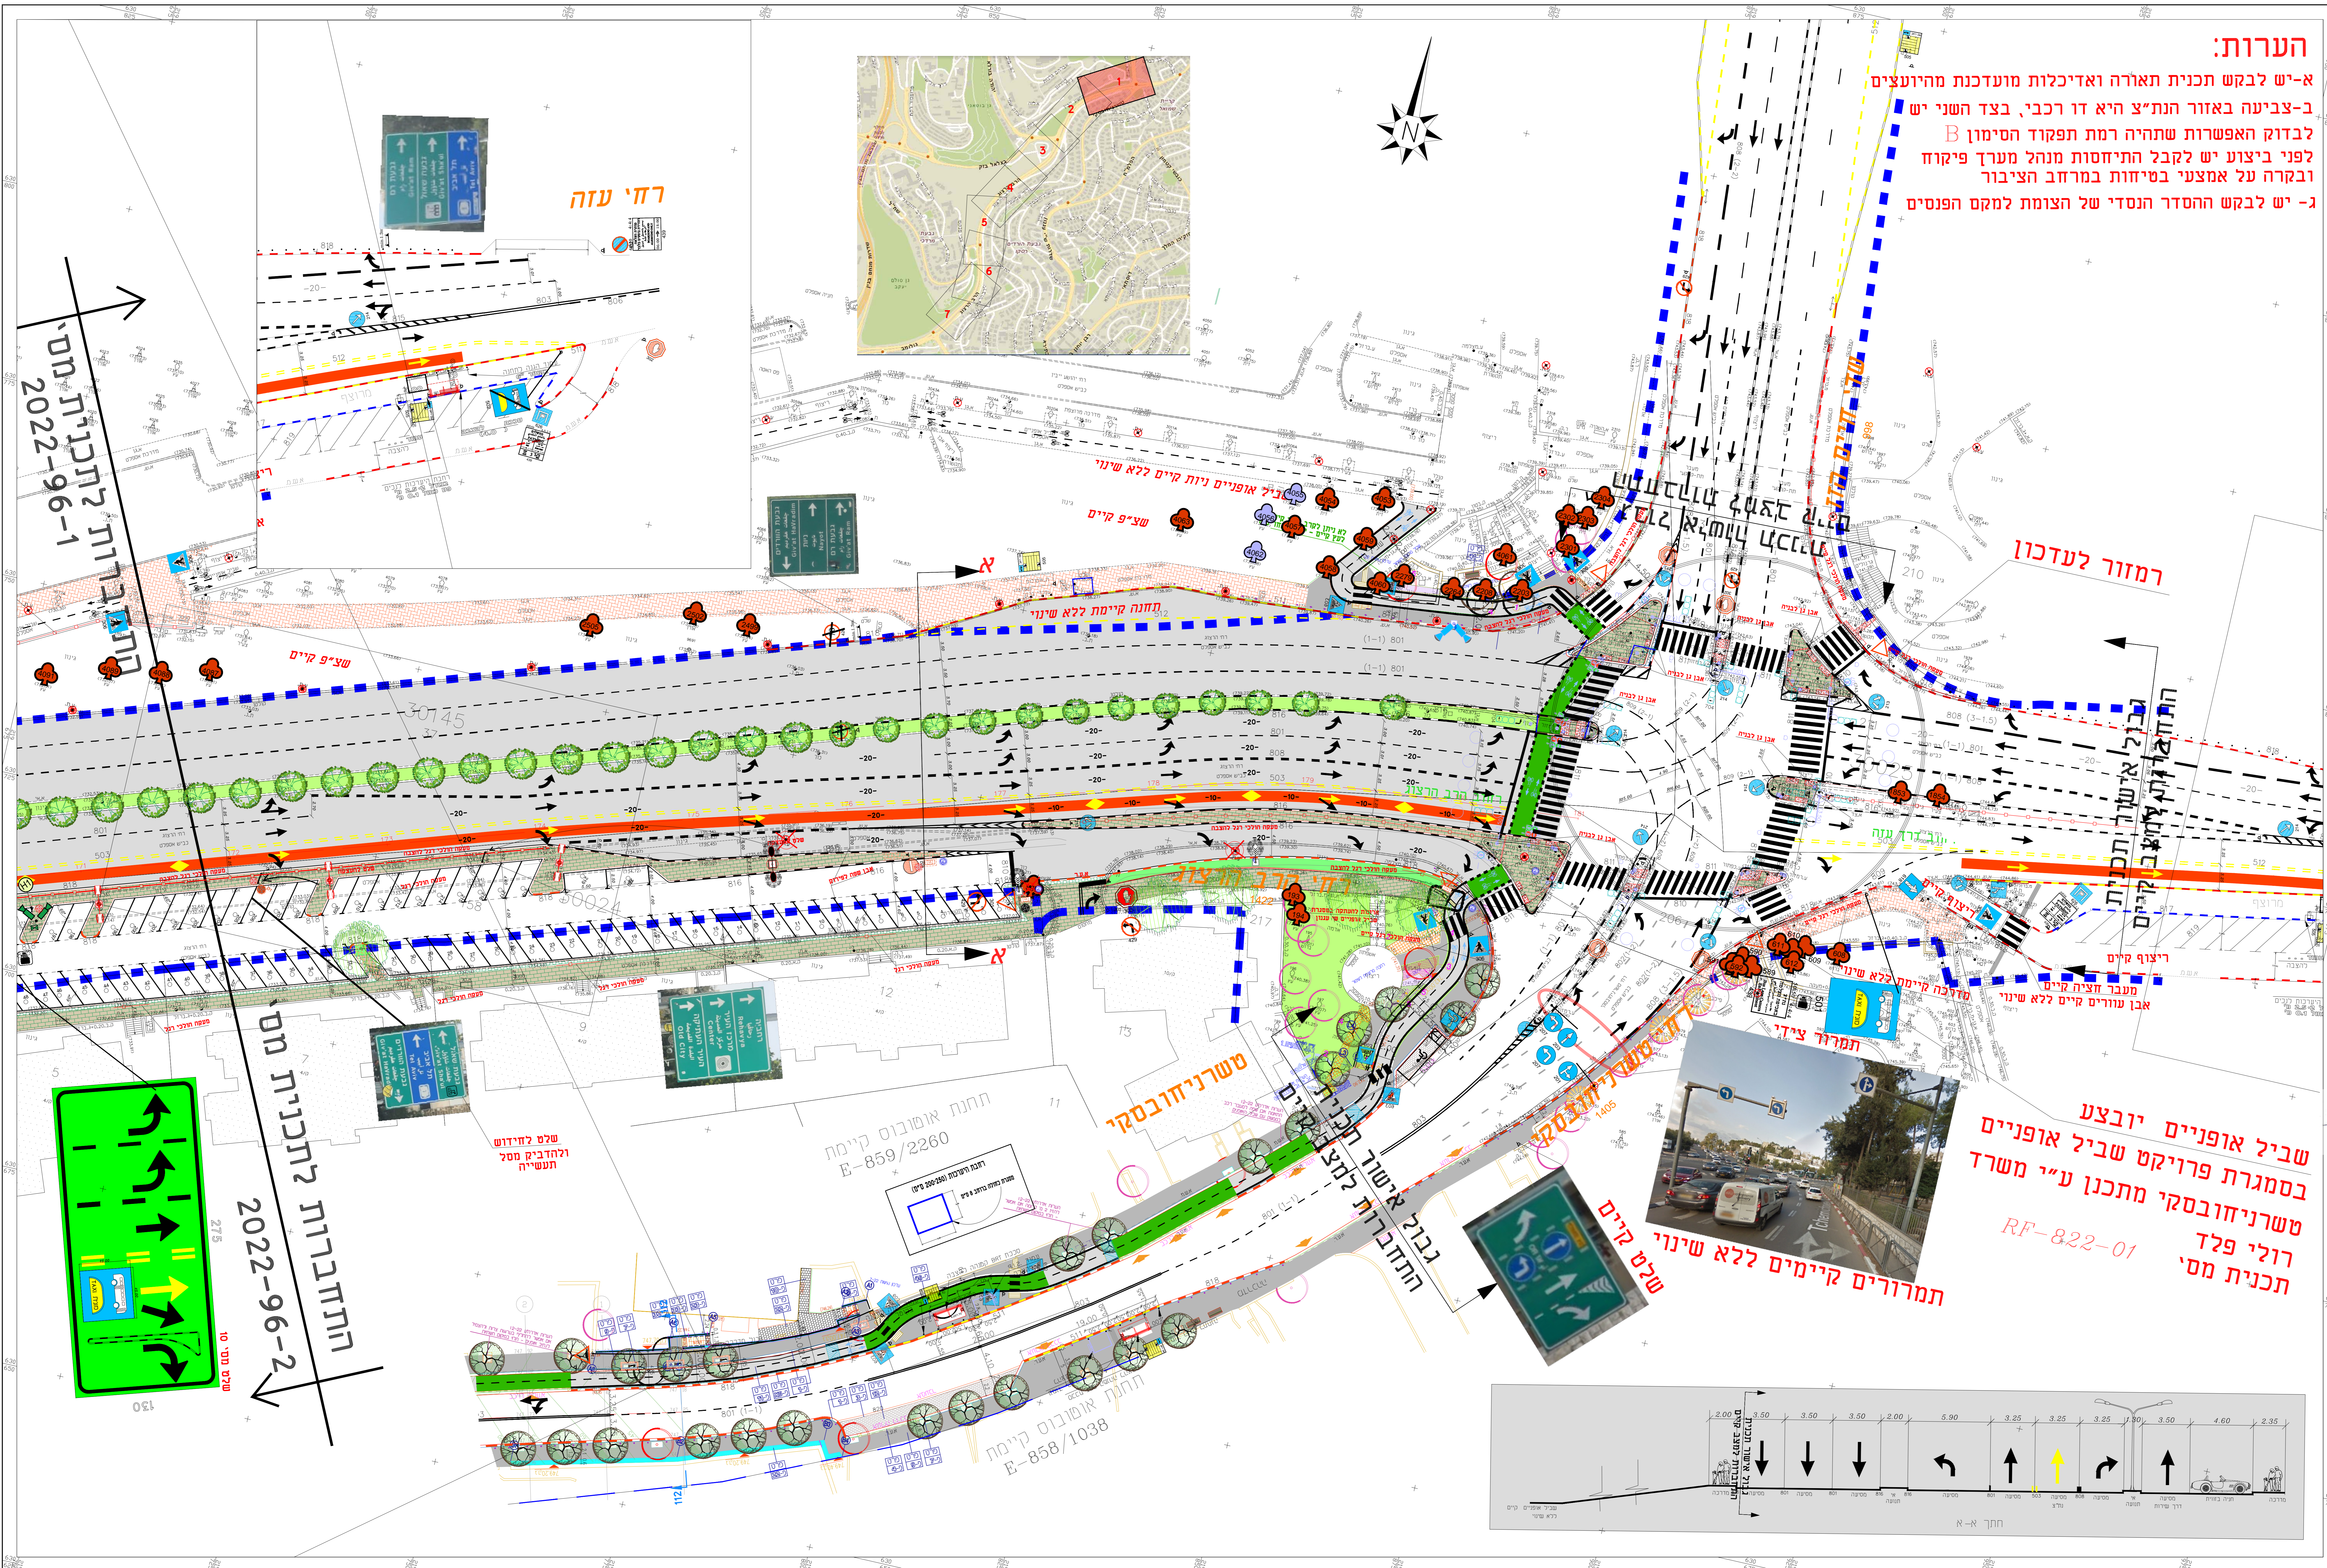

התדברות לתכנית מס' 2022-96-1

התדברות לתכנית מס' 2022-96-2

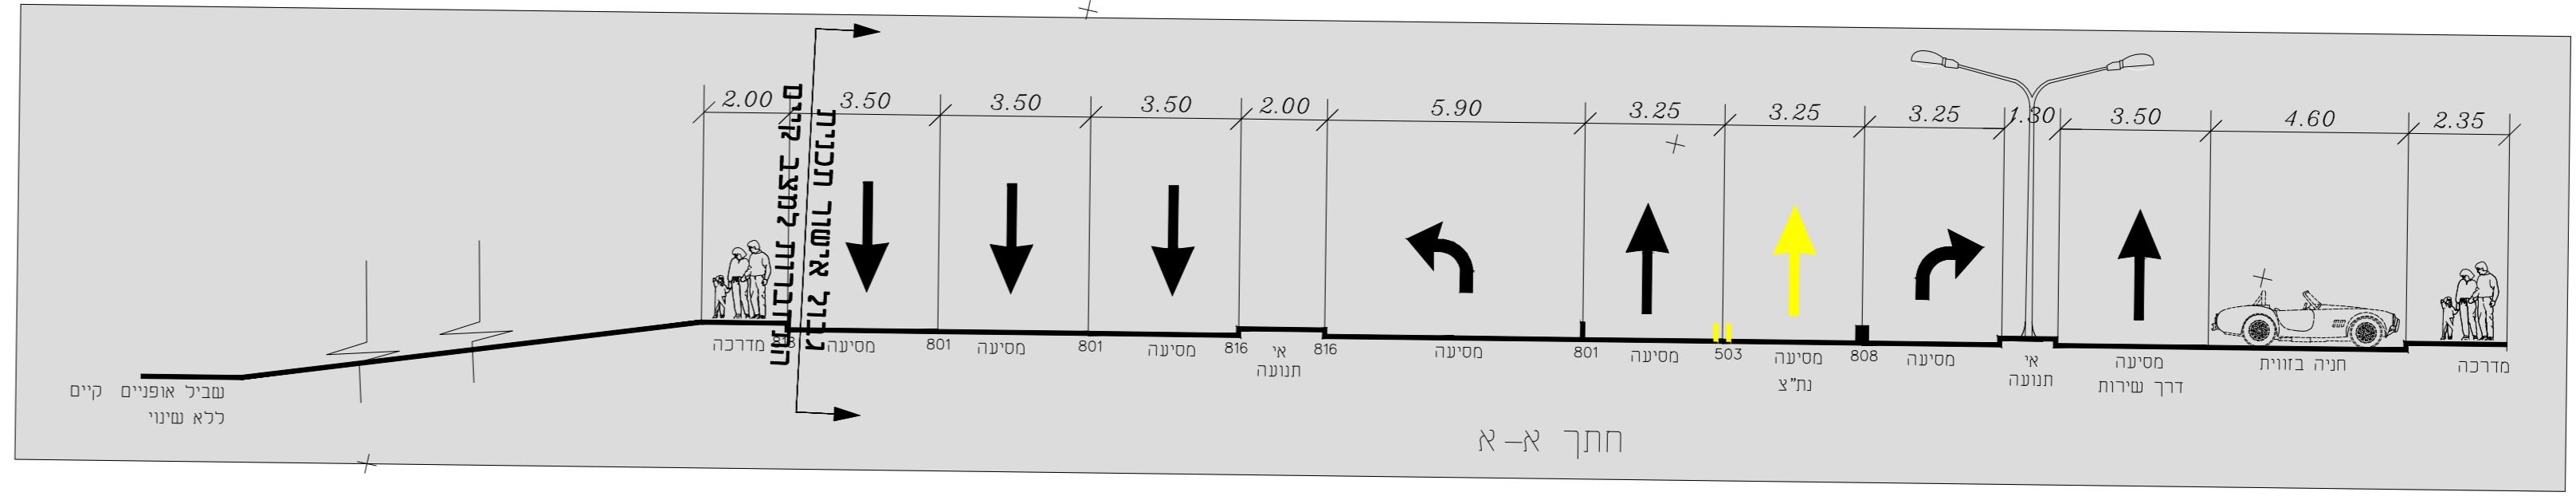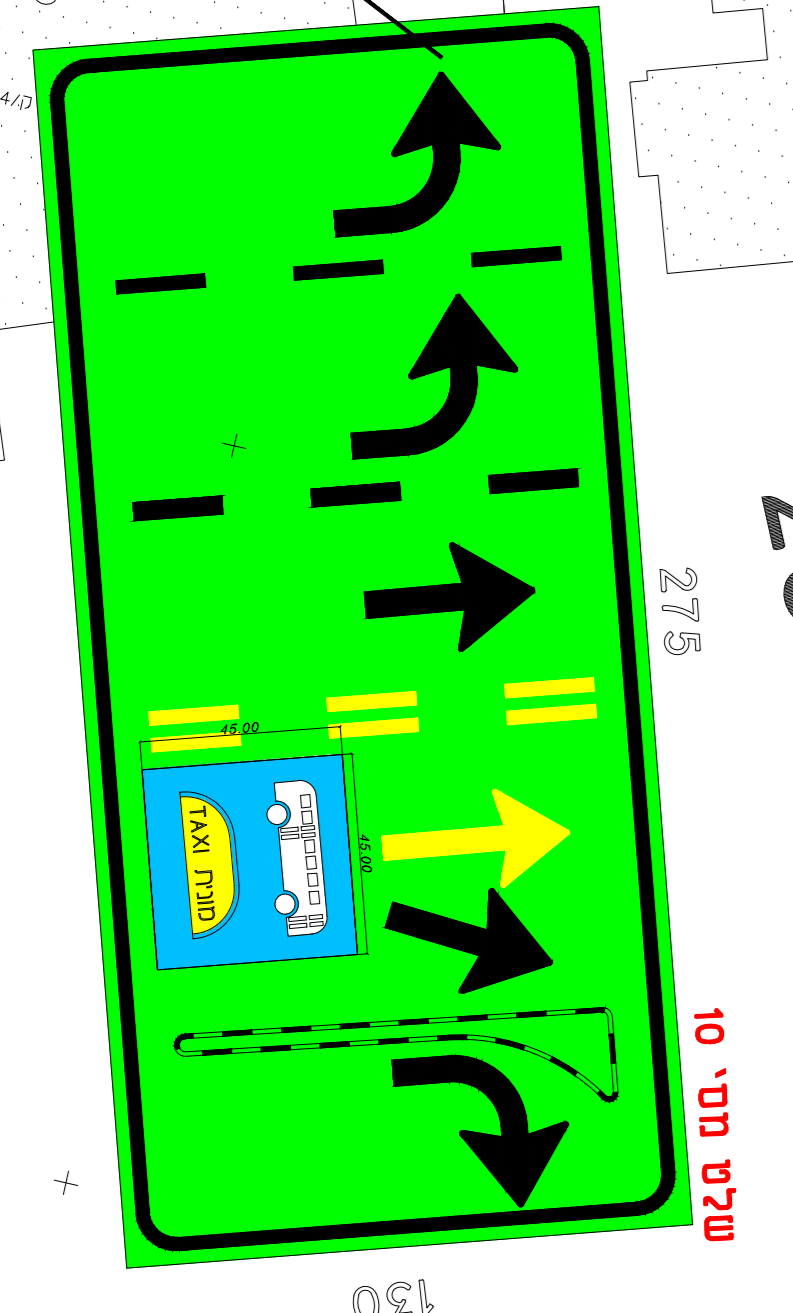

מסלול	—
אין שפה קיימת	—
אין שפה קיימת לציפוף	—
אין שפה קיימת	—
חצרות קיים	—
חצרות לביטול	—
עמוד חוצה לביטול	—
עמוד חוצה חדש	—
דרך שירות לא בנויה תכנית	—
קוץ דרך	—
קוץ ת.ב.ב	—
קוץ 889 ב	—

יירדן
 תנועה ובנייה
 101 מנצח הרצוג 9090
 02-627 8463 פל
 INFO YARDEN-DNG.COM

נתיצ הרצוג
 נתיצ הרצוג
 תכנית הסדר תנועה

רשימה	101
אשר	101
תכנית	101
אשר	101
רשימה	101
אשר	101

תאריך: 19.07.2023
 גודל: 1:250
 תכנית אב

שביל אופניים יובצע
 בסמגרת פרויקט שביל אופניים
 משרניחובסקי מתכנן ע"י משרד
 רולי פלד
 תמורים קיימים ללא שינוי
 RF-822-01

