גליון 3

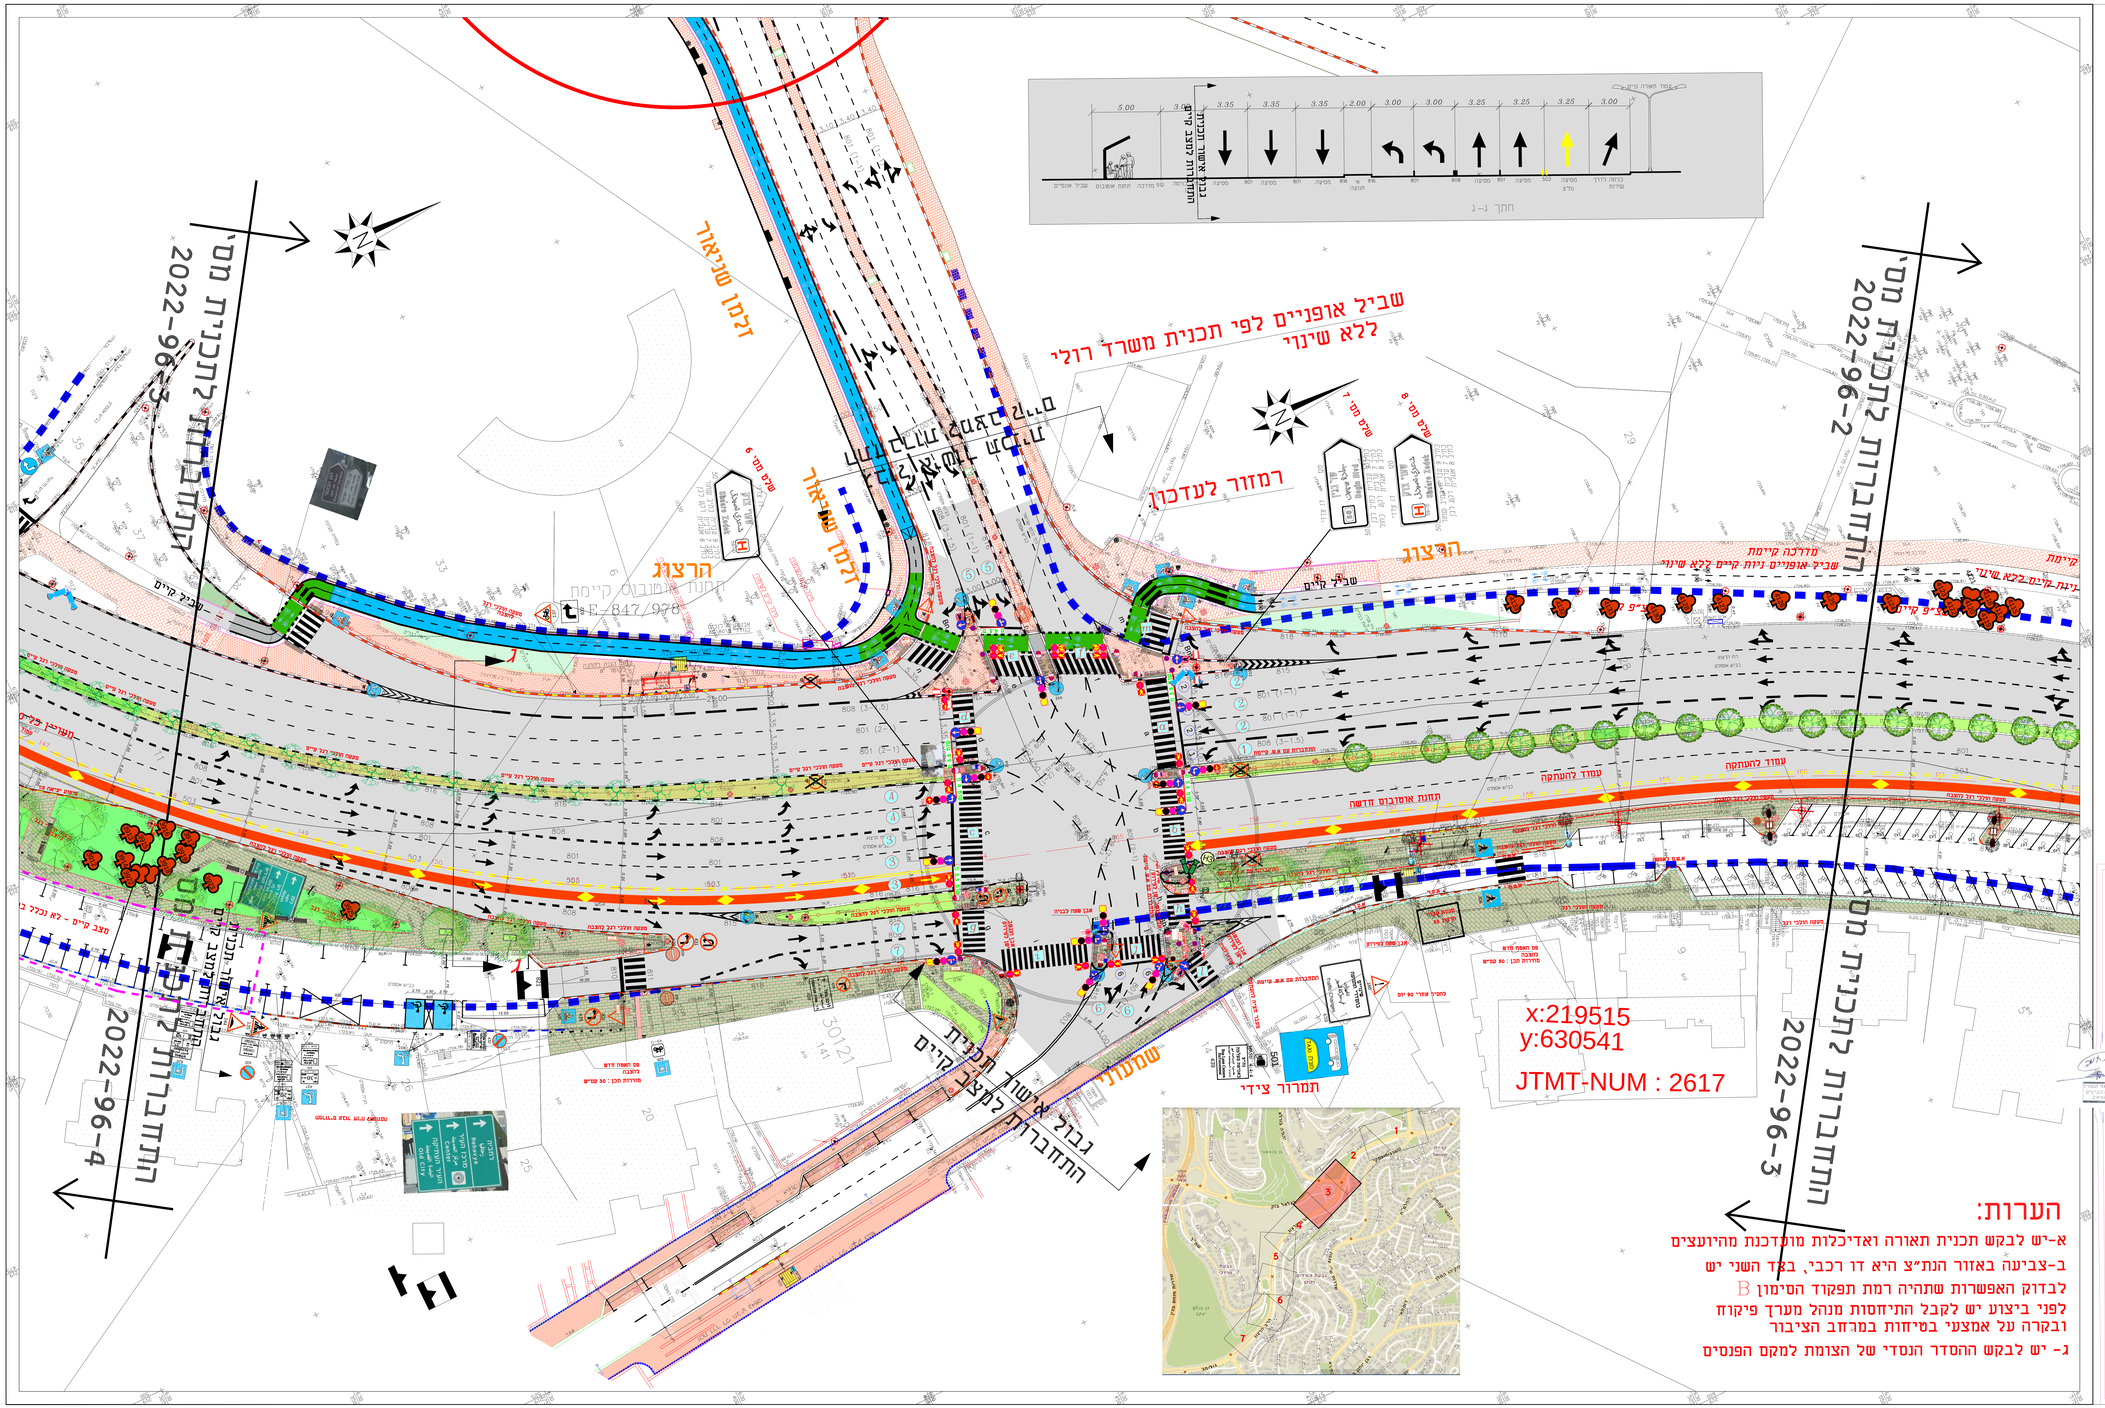
שביל אופניים לפי תכנית משרד רולי
ללא שינוי
רמזור לעדכון
הרצוג
זכמן שניאור
מדרכה קיימת
שביל אופניים ניתן קיים ללא שינוי
עמוד להשתקה
תחנת אוטובוס קיימת
E-847/978
שביל קיים
מעבר חציה לרגלים
מעבר חציה לרגלים
מעבר חציה לרגל