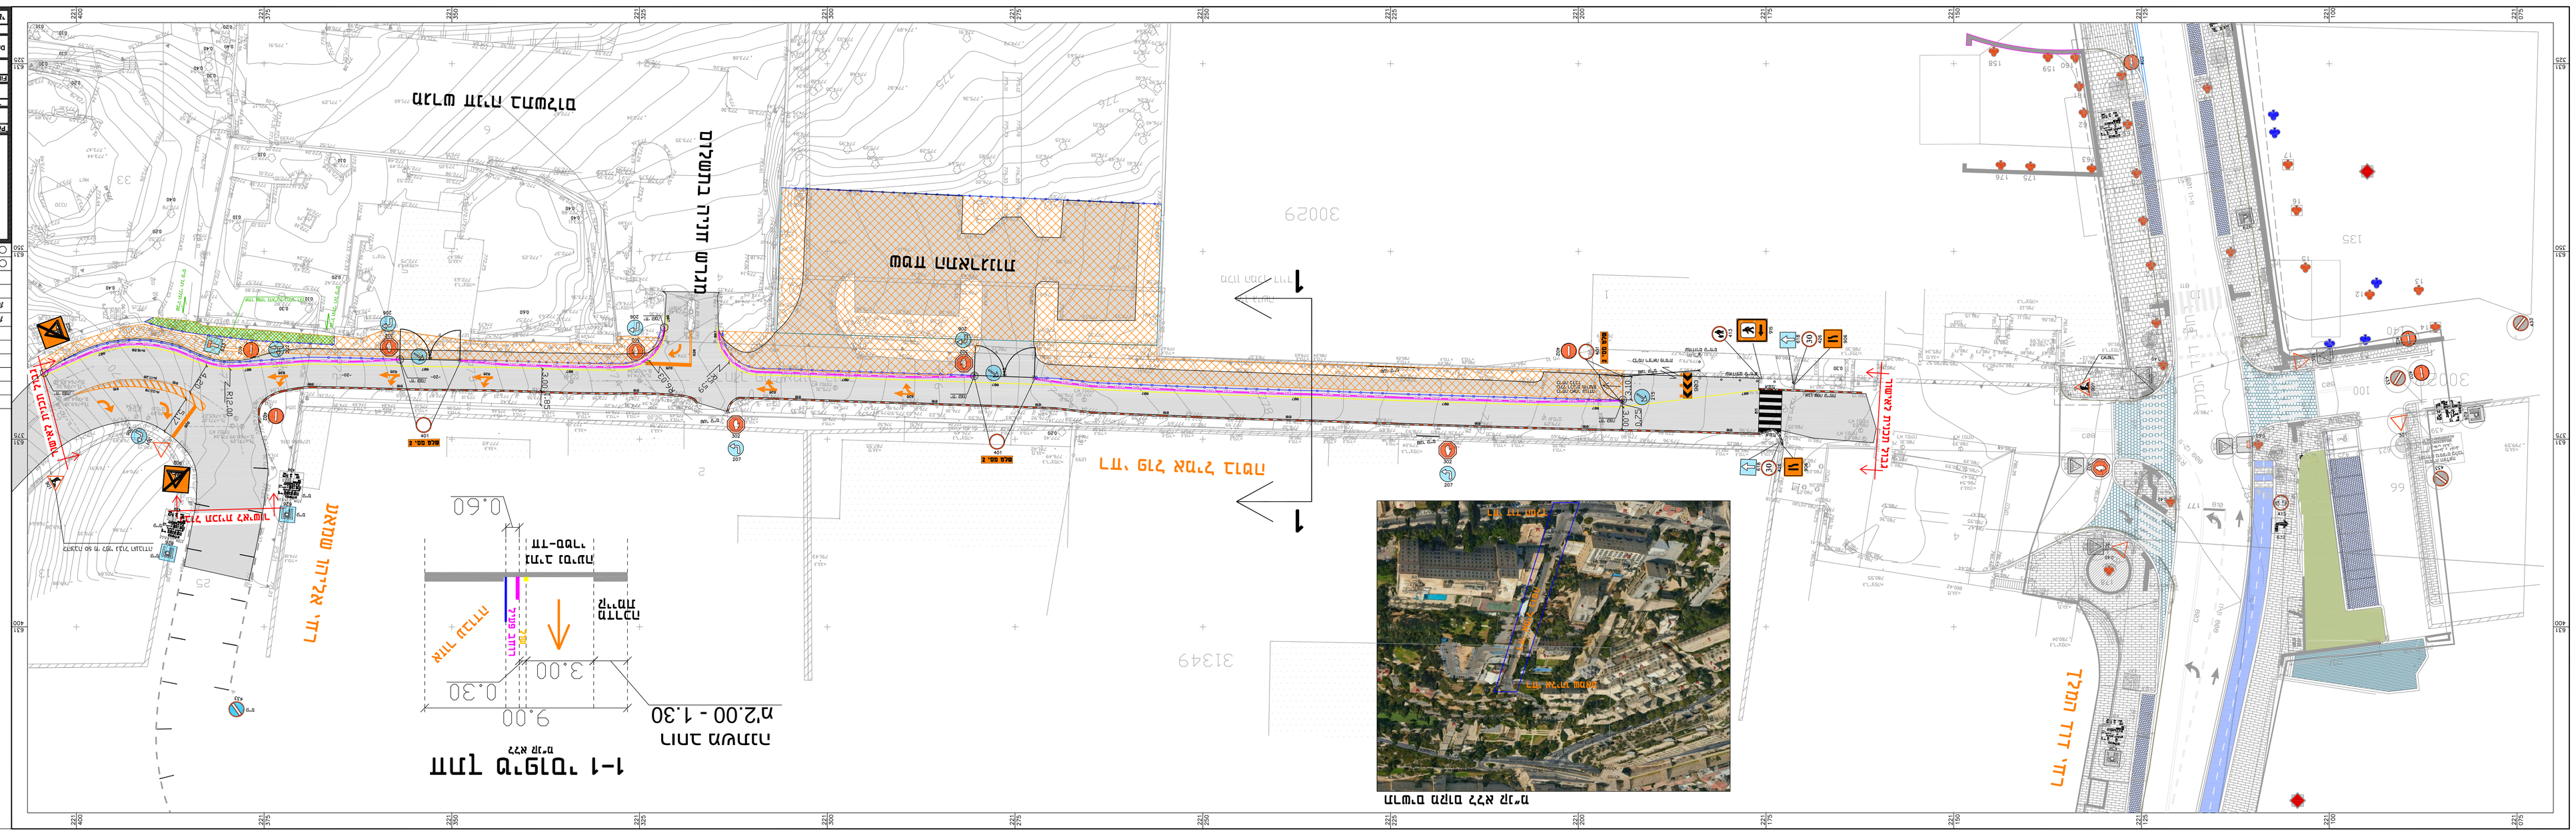
מפת מצב מדידה
מפת מצב מוצעת
חתך רחוב טיפוסי
מפת מצב מוצעת
חתך רחוב טיפוסי
חתך 1-1
