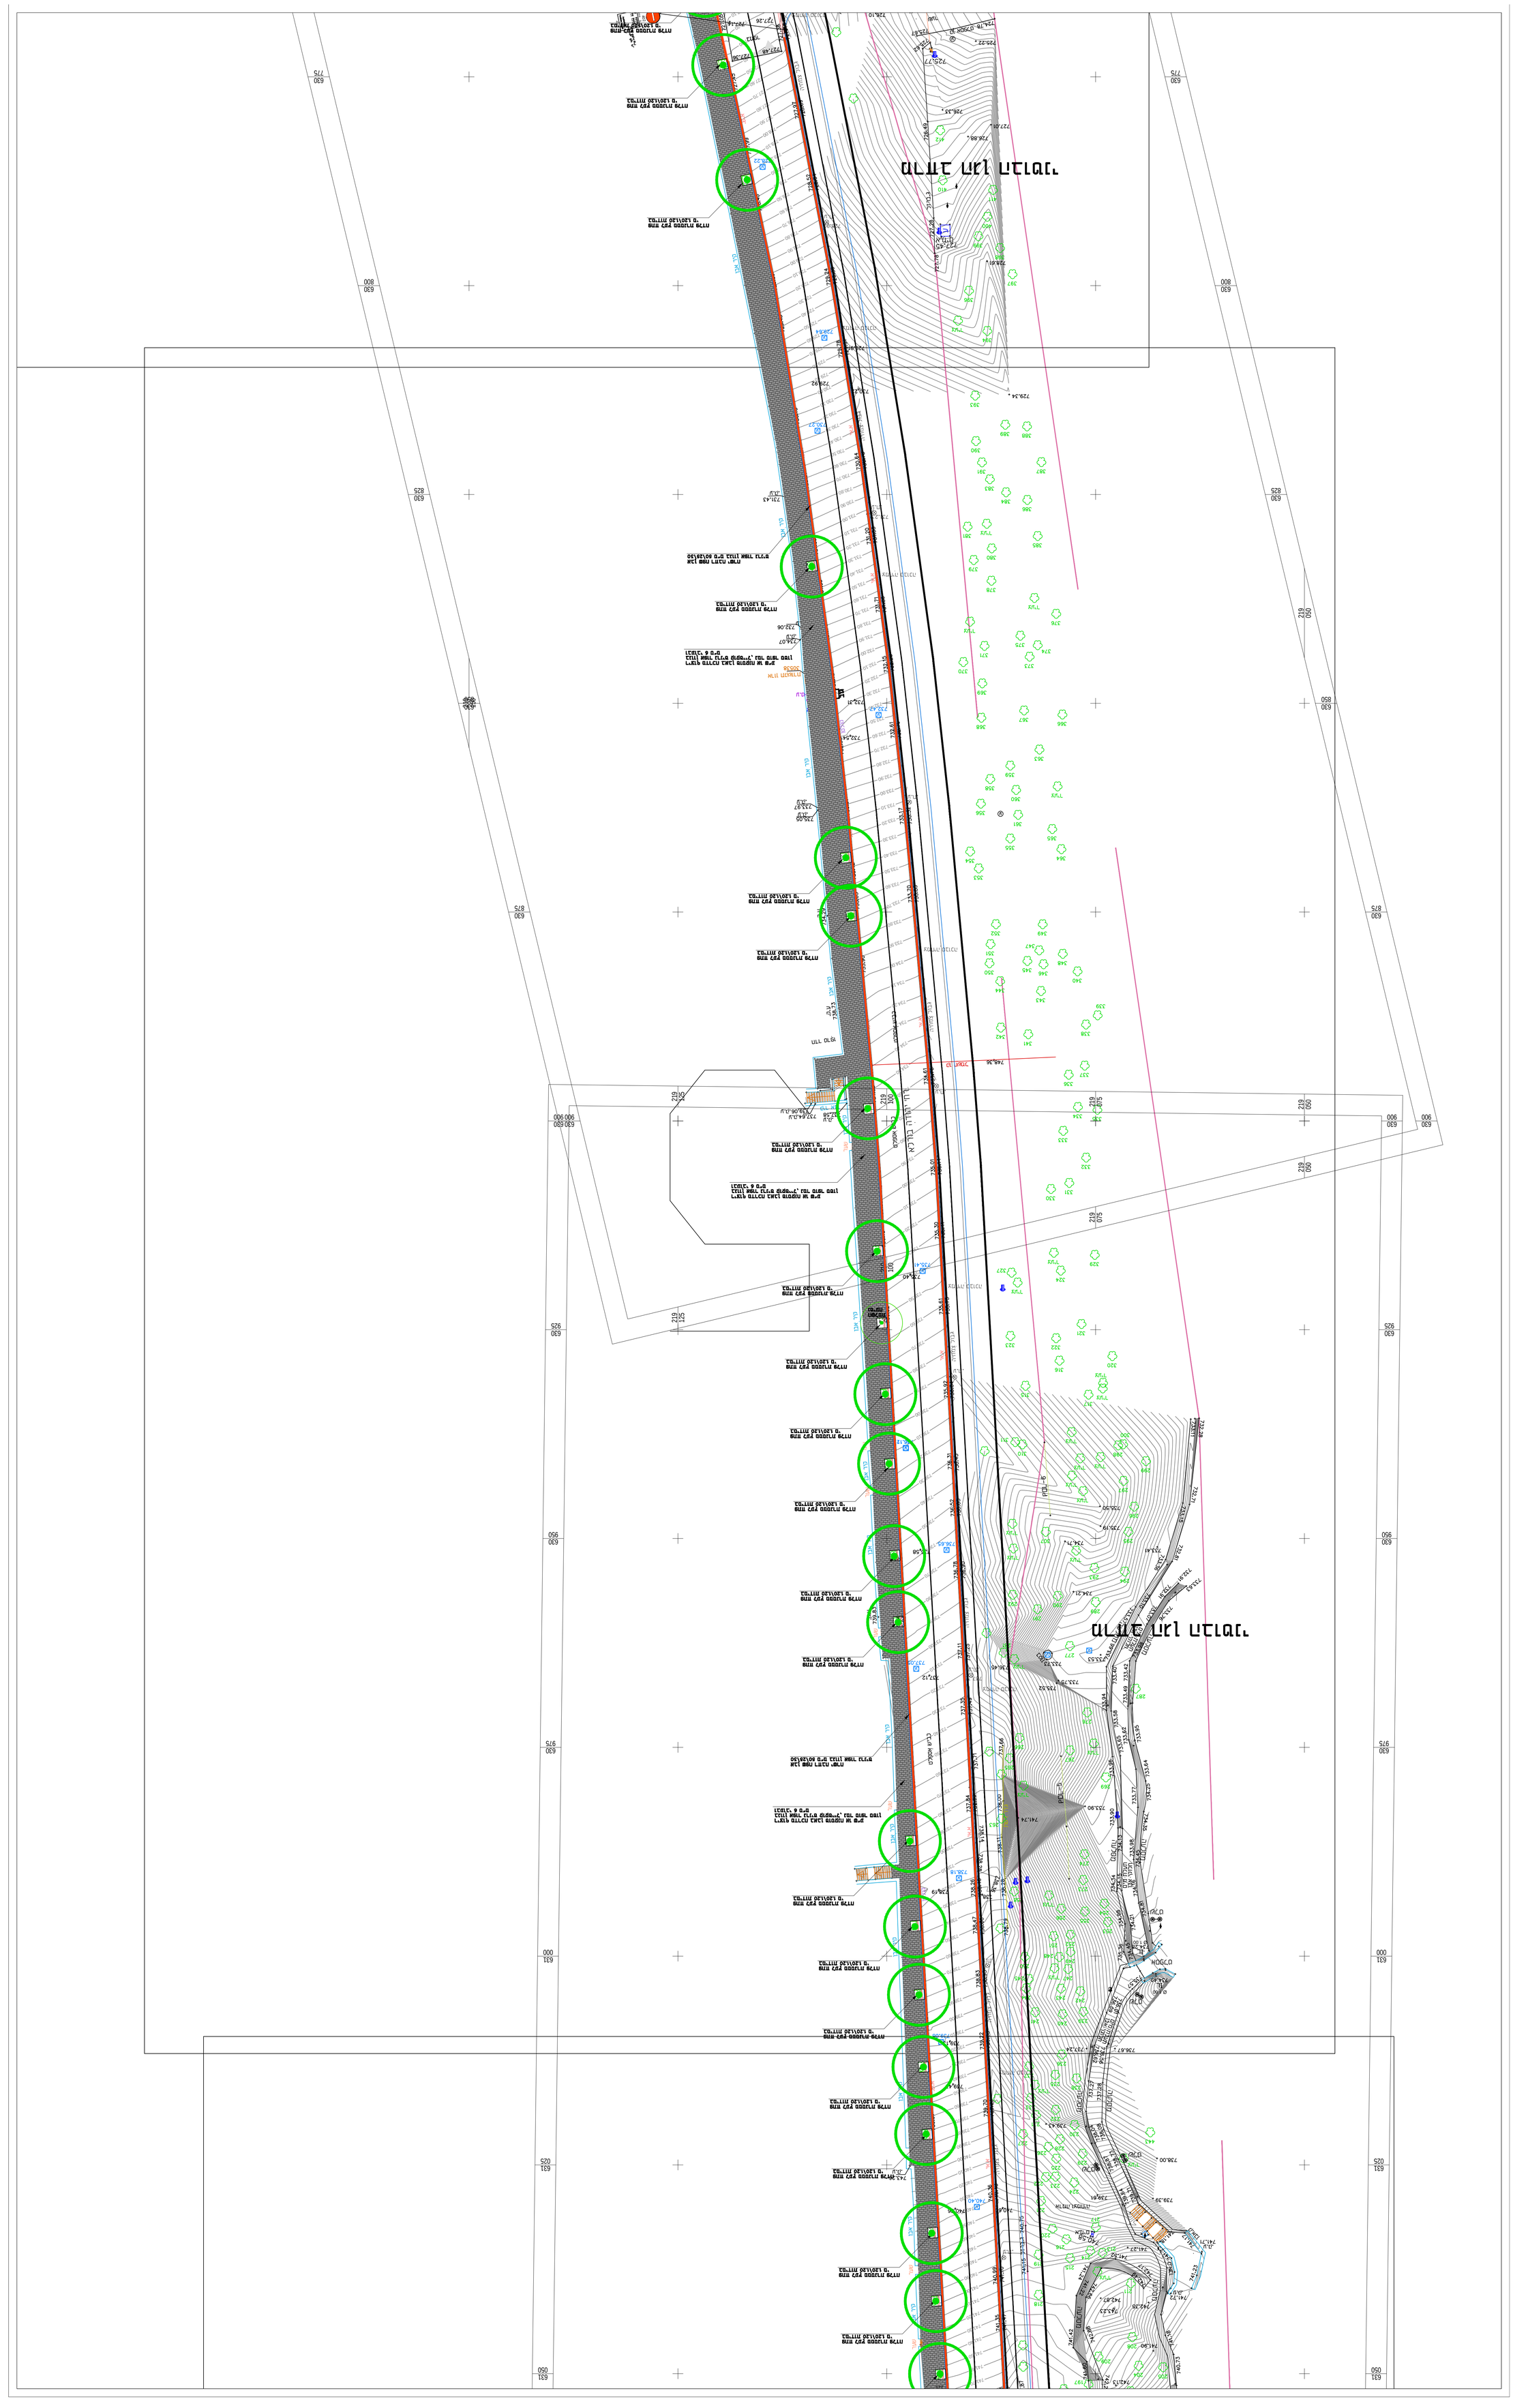
מבנה קיים להריסה
מבנה קיים להריסה
מבנה קיים להריסה