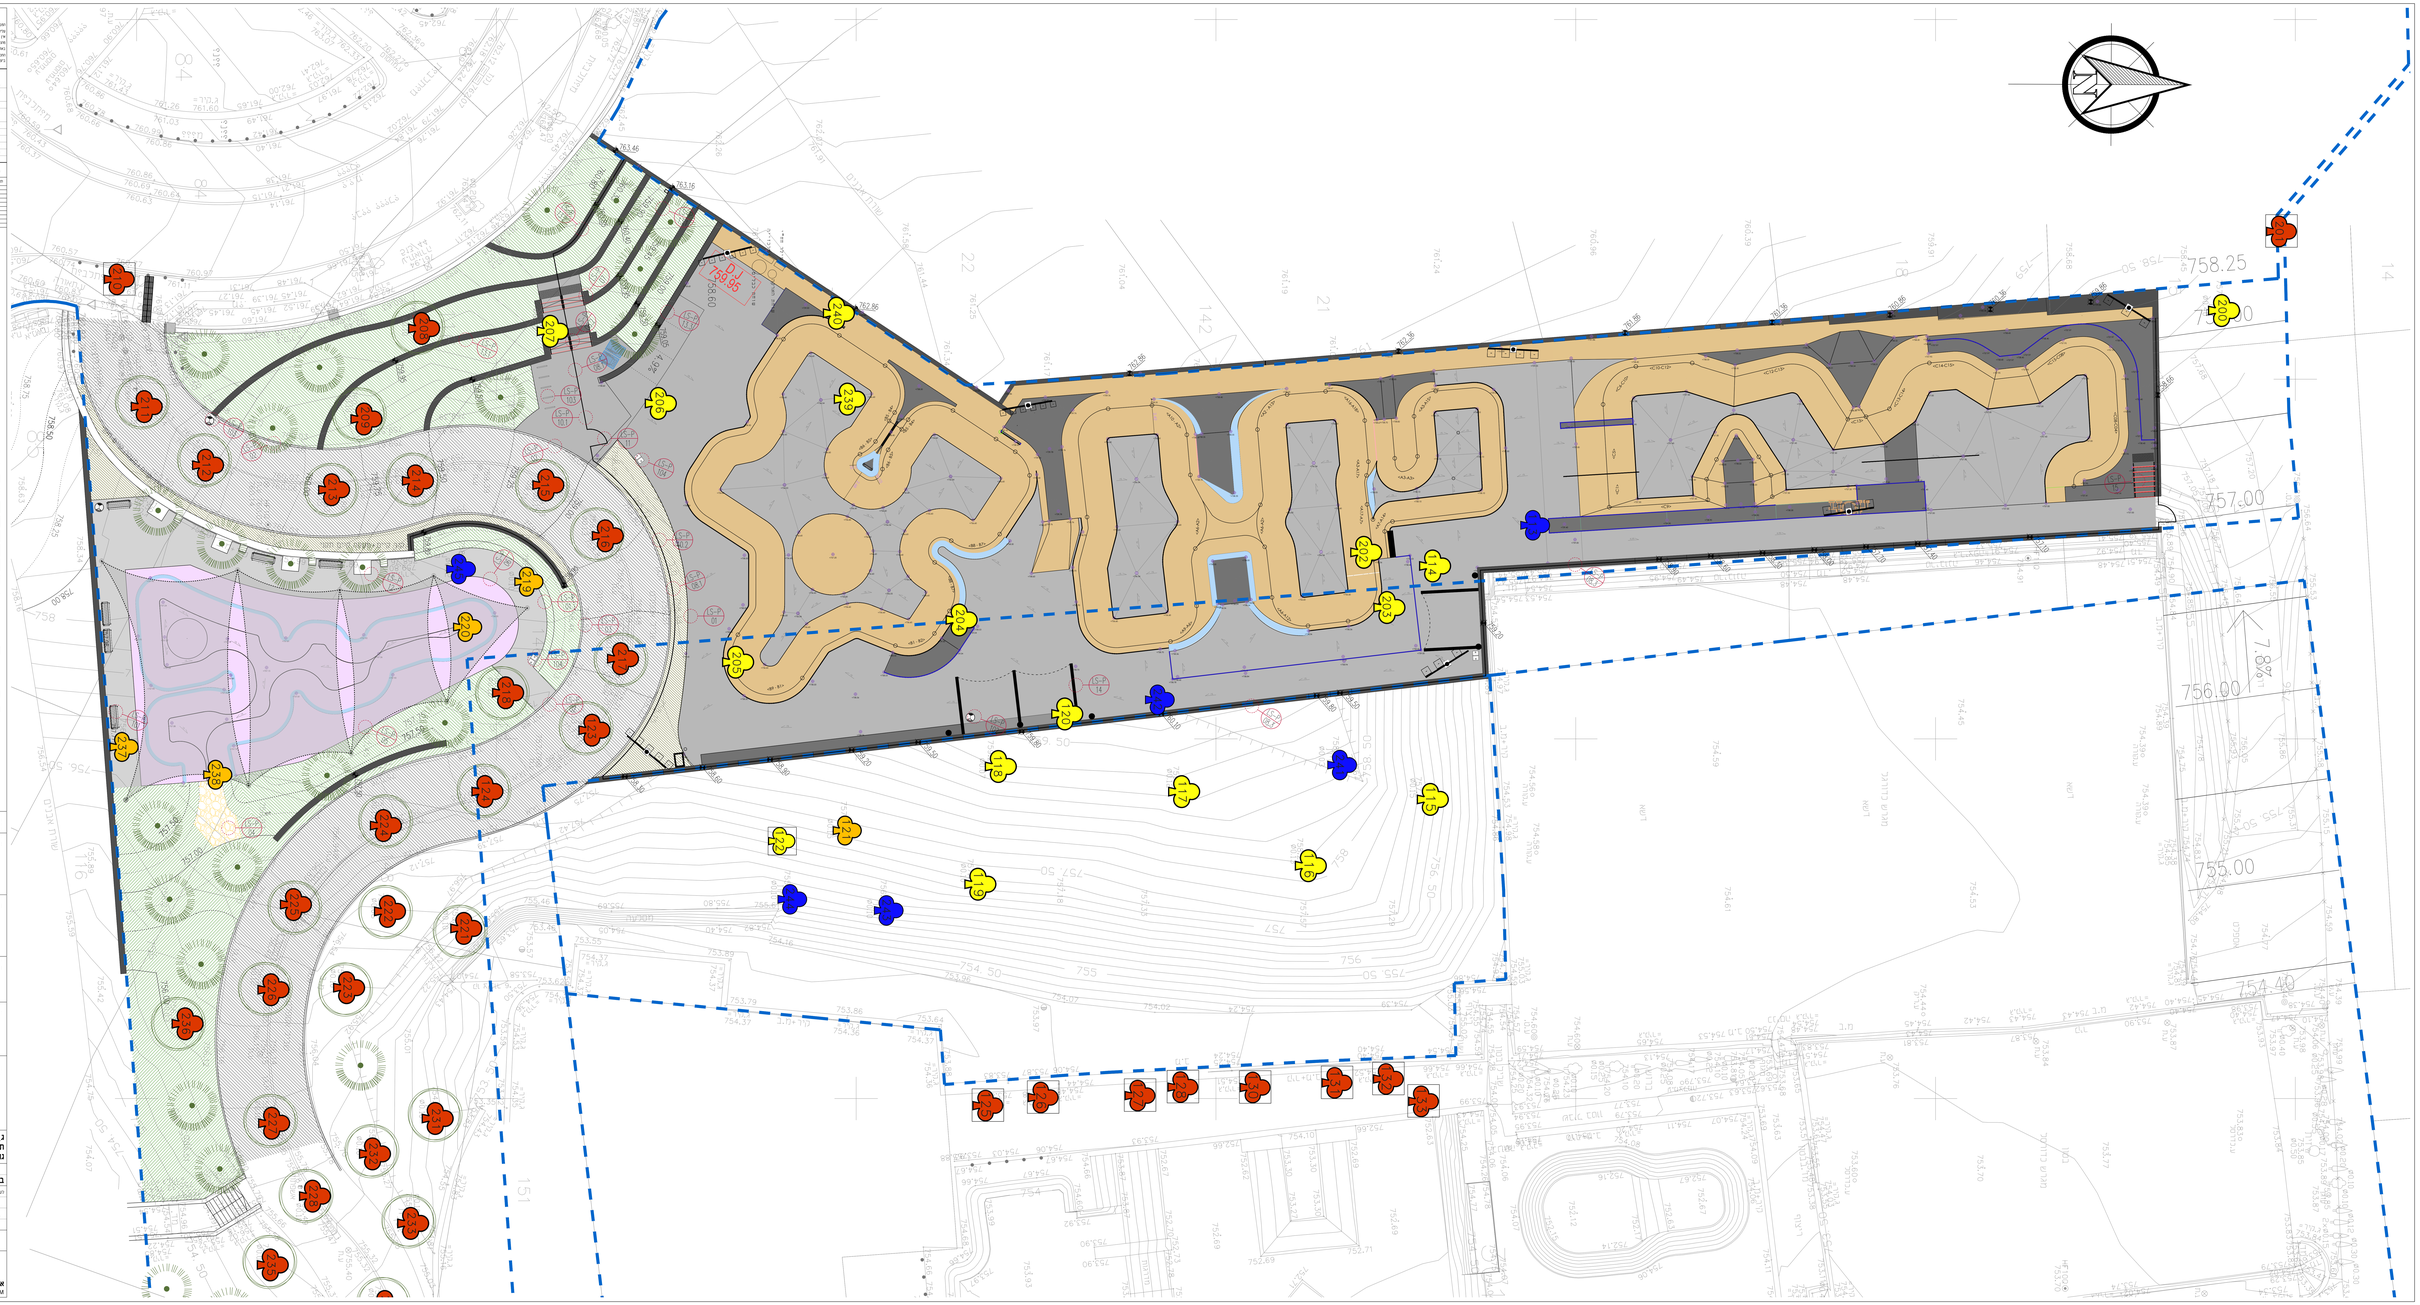

שכפול אלקטרוני וכל הזכויות הוא שמורים בלעדי
אין לבצע שינוי ו/או הוספה ו/או מחיקה
אין לבצע פרסום ו/או הדפסה בגודל
המידות מצוינות בתוכנית הנקבע
אין לבצע חישוב מידות אלא שאין הכוונה לגודל
בלבד ואסור לאחר מדידה בשטח

רשימת מתכנני
תפקיד שם מקצוע רישיון
מנהל פרויקט מלי מור 054-4576553
אדריכל נוף אביר מרק 050-8966540
אדריכל נוף אביר מרק 052-2284628
אדריכלות נוף דרור דיבנר 050-5723428 02-5331500
מהנדס בקרה מאור מרשק 056-4002124 02-5331500
מהנדס קונסטרוקציה דבי מיכאלי 03-6245525
אינסטלציה אבנר יהודה 050-5912458
חשמל שי אדרבך 02-6525442
בטיחות אבי אשרי 02-5690700
כיבוי אבי אשרי 02-5690700

רשימת שינויים	
תאריך	שינוי

מקרא

- גדר
- קירות / מדרגות
- מדרגות
- דשא
- גינון
- בטון למשחקי ביין פארק
- תעמיד גומי
- ריפוד
- תעמת אחרונה
- מאזן יד
- פס אחרון
- עצים קיימים
- עצים מסומנים
- מפסל
- אשפתון
- ברזיה
- מתקן לאופניים
- גוף תאורה לפי יועץ
- רמפה לפרס

תוכנית זו הינה רכושו הבלעדי של המתכנן, כל הזכויות שמורות
בדגים מהווה בבעלות ויחיד יכול לשמשו לפי הנחיות מהנדסת.
קבלת – מפה מדויק ובקנה מידה לפי מדידה ע"ל ביצוע אי אי לאמה.

מזמין
אגף ספורט - עיריית ירושלים

מפתח
מוריה - חברה לפיתוח ירושלים

יועץ
תפנית - תכנון וביצוע ערים

יועץ
זמיר גת הנדסה בע"מ
ZAMIR-GATT ENGINEERING & MANAGEMET LTD

גן הפעמון

חב"ש מאושרת 3599א

גוש 30197 חלקה 22,24,136,138,140,142,144,146

623.1_Pomon_Bike

ביין פארק גן הפעמון - תכנית פיתוח

עיון	ראשוני	מכרז	ביצוע

קנ"מ 1:100

תאריך 07.11.2023

מהדורה	מס' גיליון
00	LS-01

אדריכלית נוף: ורד טינגר
VERE@TAPNIT-ENG.COM