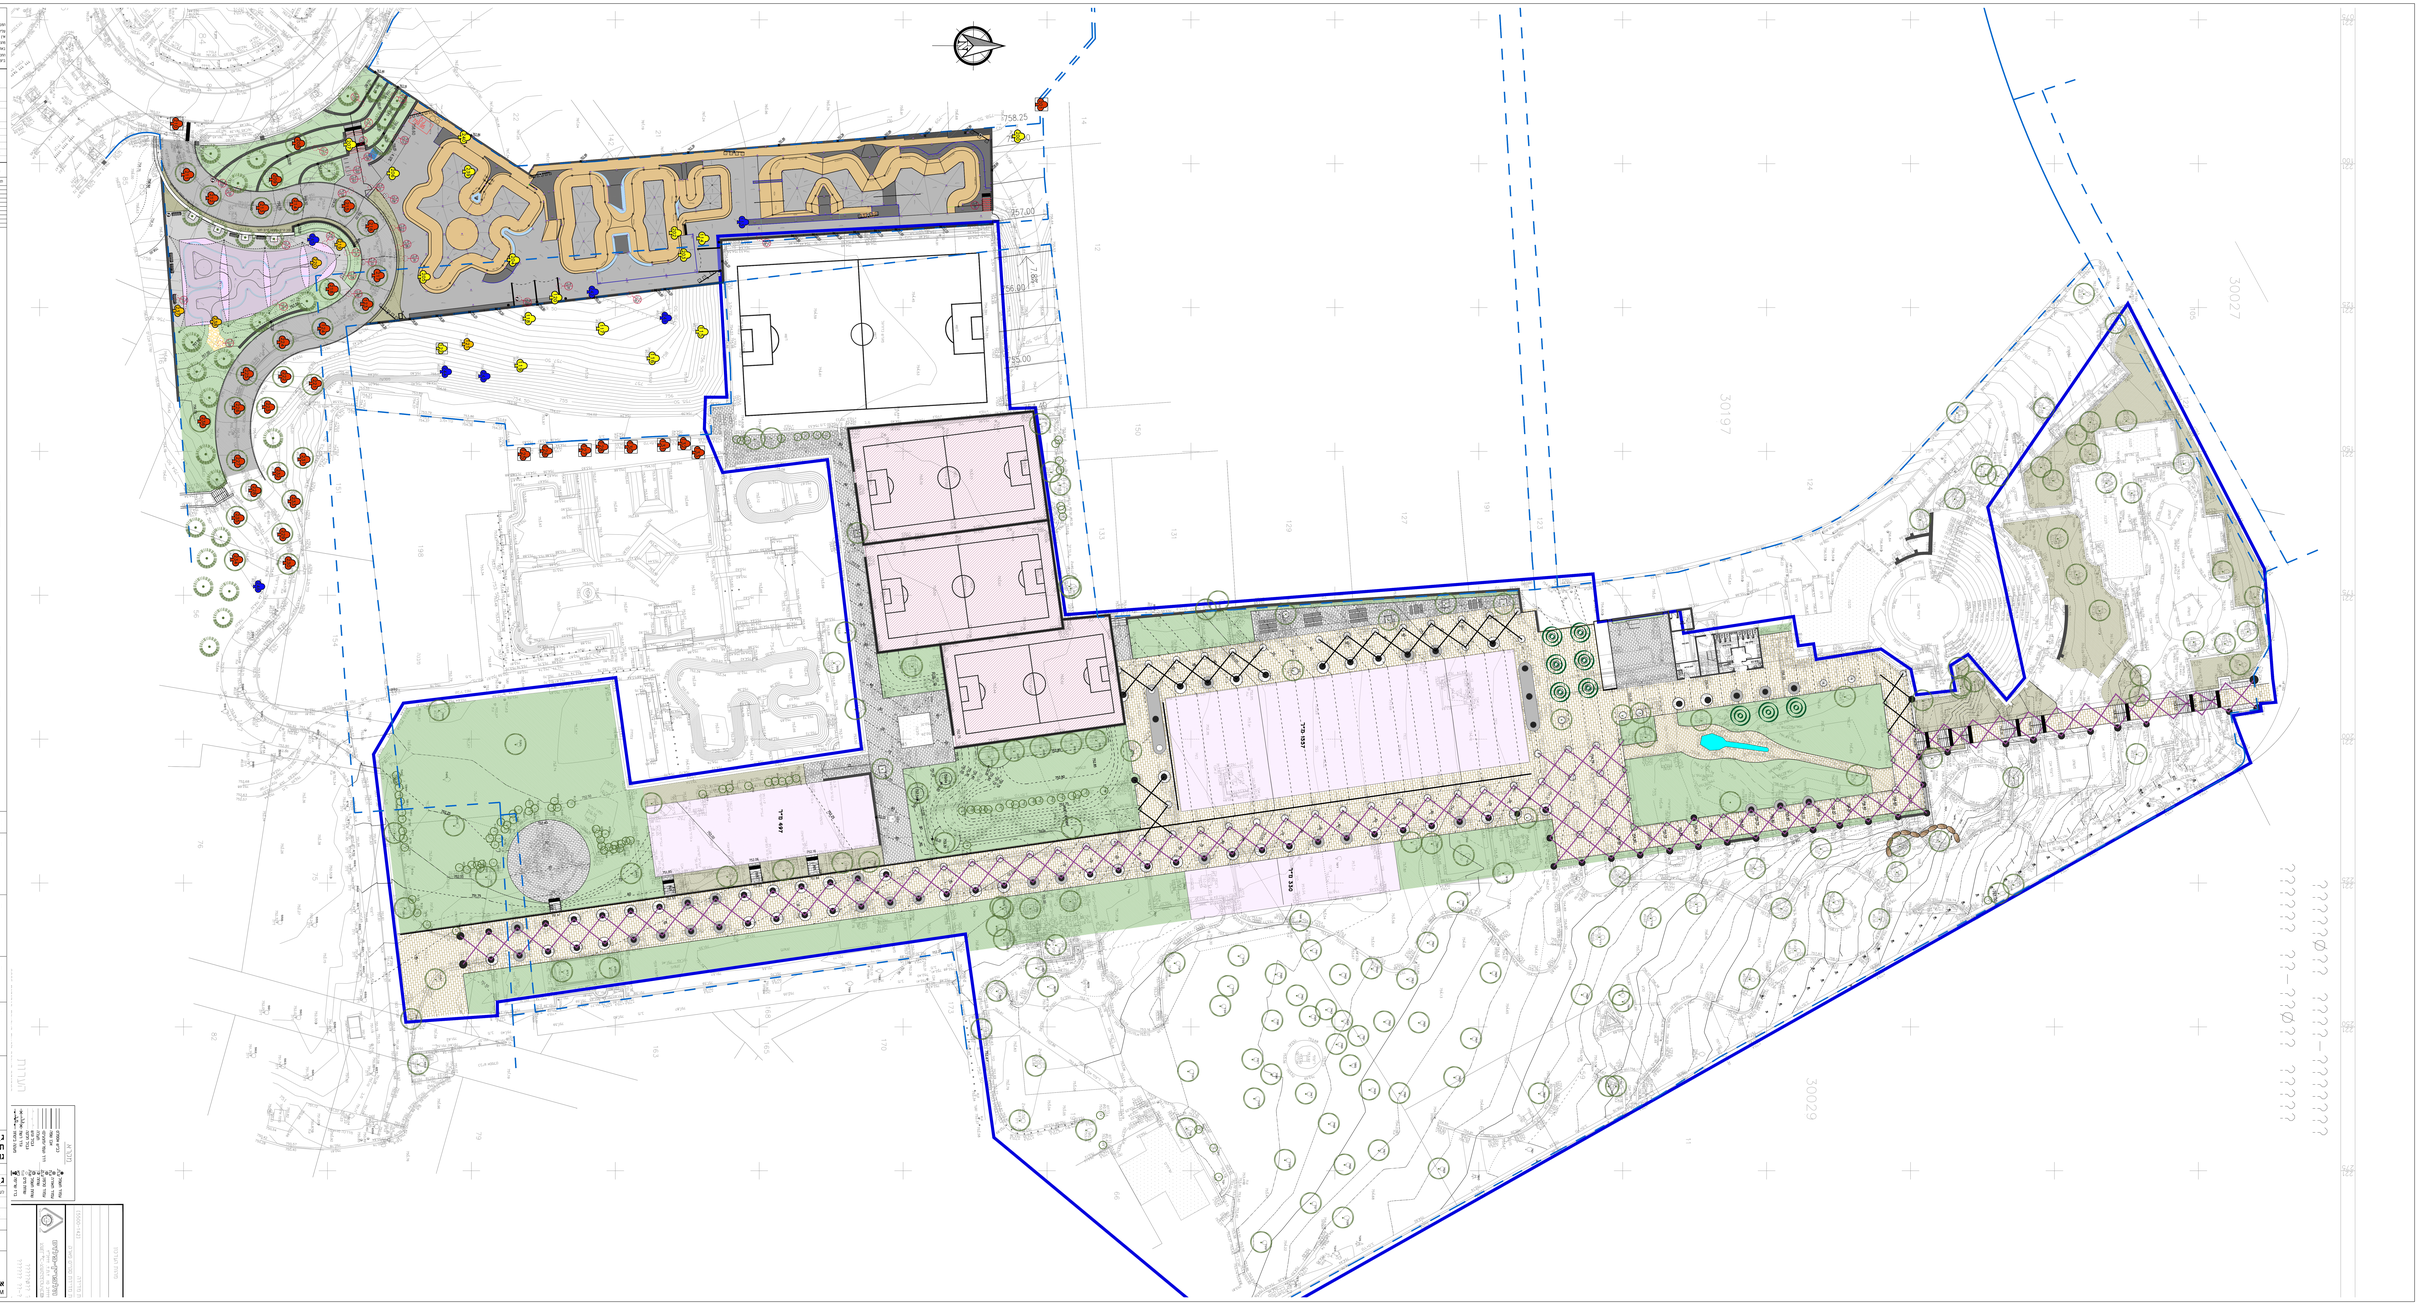
30027
30197
30029
758.25
257.00
256.00
255.00
מגרש כדורגל
מגרש כדורסל
מגרש כדורעף
מגרש כדורעף
מגרש כדורעף