תרשים סביבה:

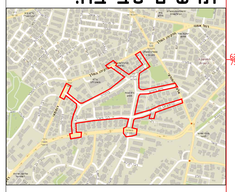

לעיון	לאישור	לביצוע	לסכרז
☒	☐	☐	☐

תאריך

דולי פלד - הנדסה מחבורה ותנועה

רח' יחמו 4 ירושלים 9350316

☎ 02-6734472

ההכנה:

שכונת ברזילי ירושלים-מכופה חדשה הסדרי תנועה

עיריית ירושלים

שרטט: דולי פלד	
אוריה ספיר	תאריך: 14.02.2024
1 : 500	שם קובץ: RF-450-04

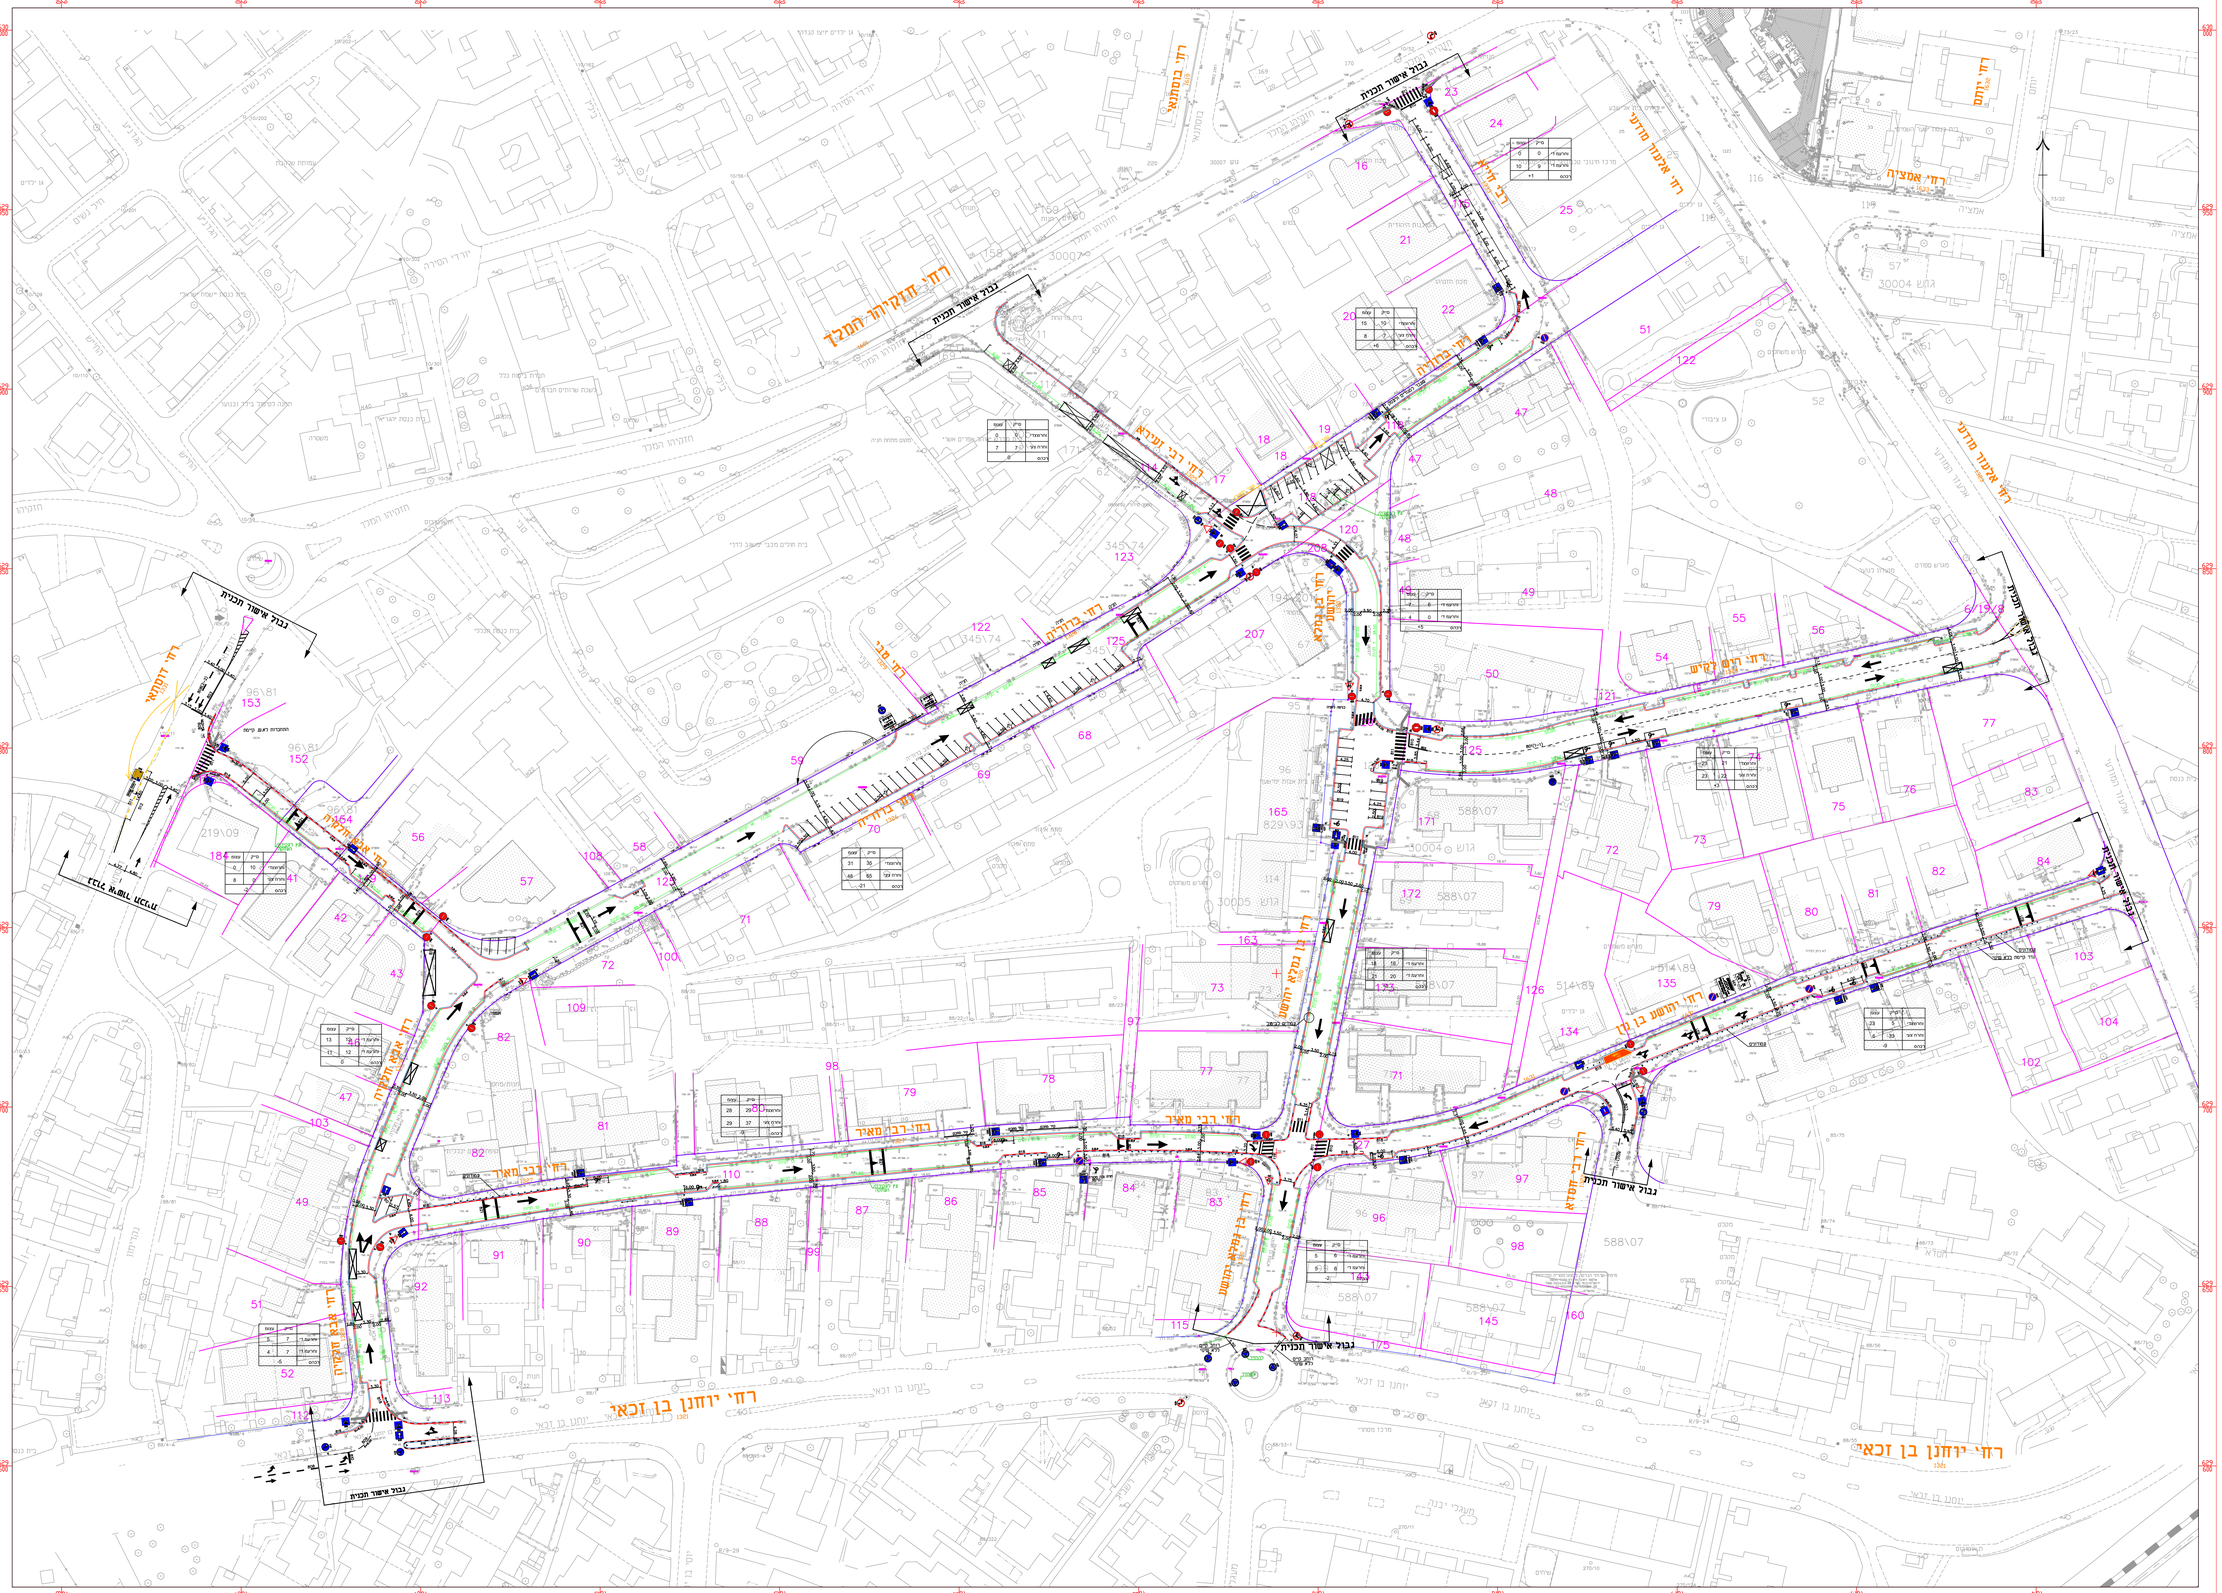
רח' יחמו בן זכאי
רח' רבי מאיר
רח' אגמון הכפיר
רח' דוקמאי
רח' הזקיר-המבלך
רח' רבי זעירא
רח' ברזילי
רח' מבר
רח' אגמון מרגוע
רח' אגמון מרגוע
רח' יחמו בן מלכא
רח' יחמו בן מלכא
רח' יחמו בן מלכא
רח' יחמו בן מלכא
רח' רבי יוסף
רח' רבי מאיר
רח' רבי מאיר
רח' רבי מאיר