


תרשים סביבה

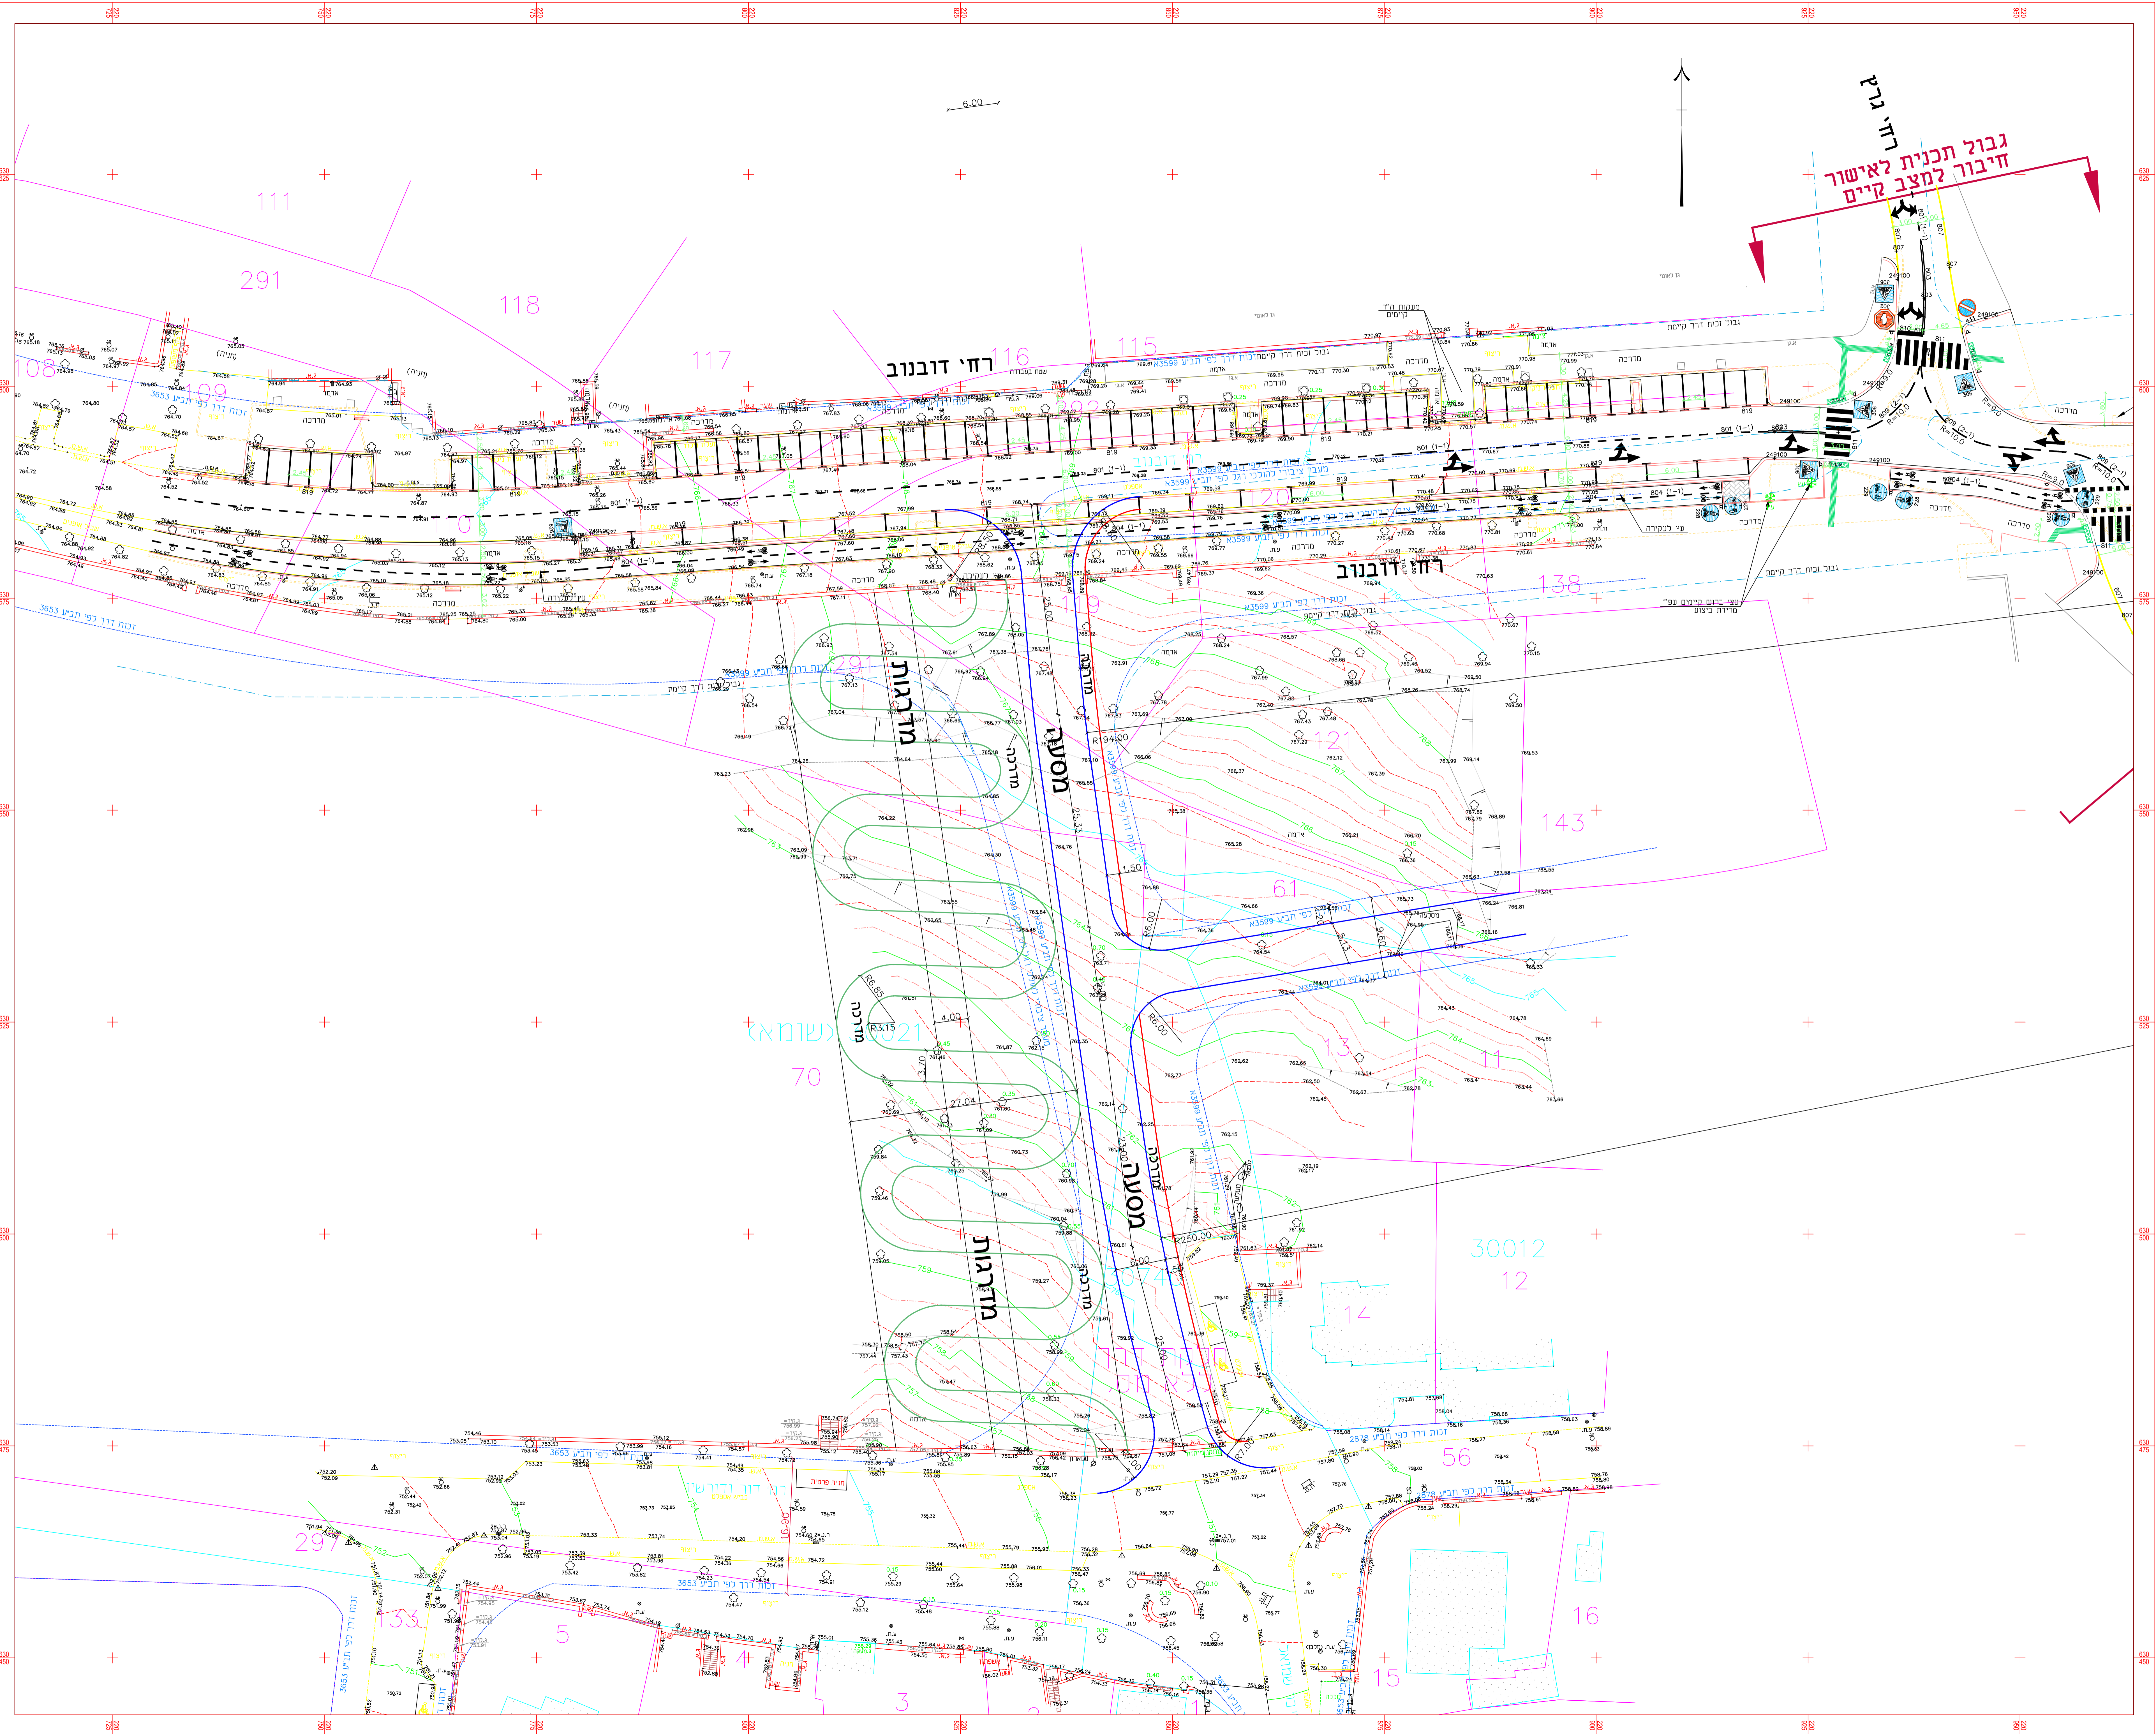

לעיין  
 לאישור  
 לביצוע  
 למכרז

שינויים	תאריך

רולי פלד - הנדסה תחבורה ותנועה  
 ירושלים 9350316  
 פקס 073-7263070  
 רח' יפו 97  
 סל' 02-6734472  
 שם התכנית: דור דור ודורשיו  
 הסדר תנועה

הוקן עבור:

שרטט	תכנון
אוריה ספיר	רולי פלד
תאריך: 12.05.2024	ק.מ.: 1 : 250
שם קובץ:	מס':

