



# תרשים סביבה:

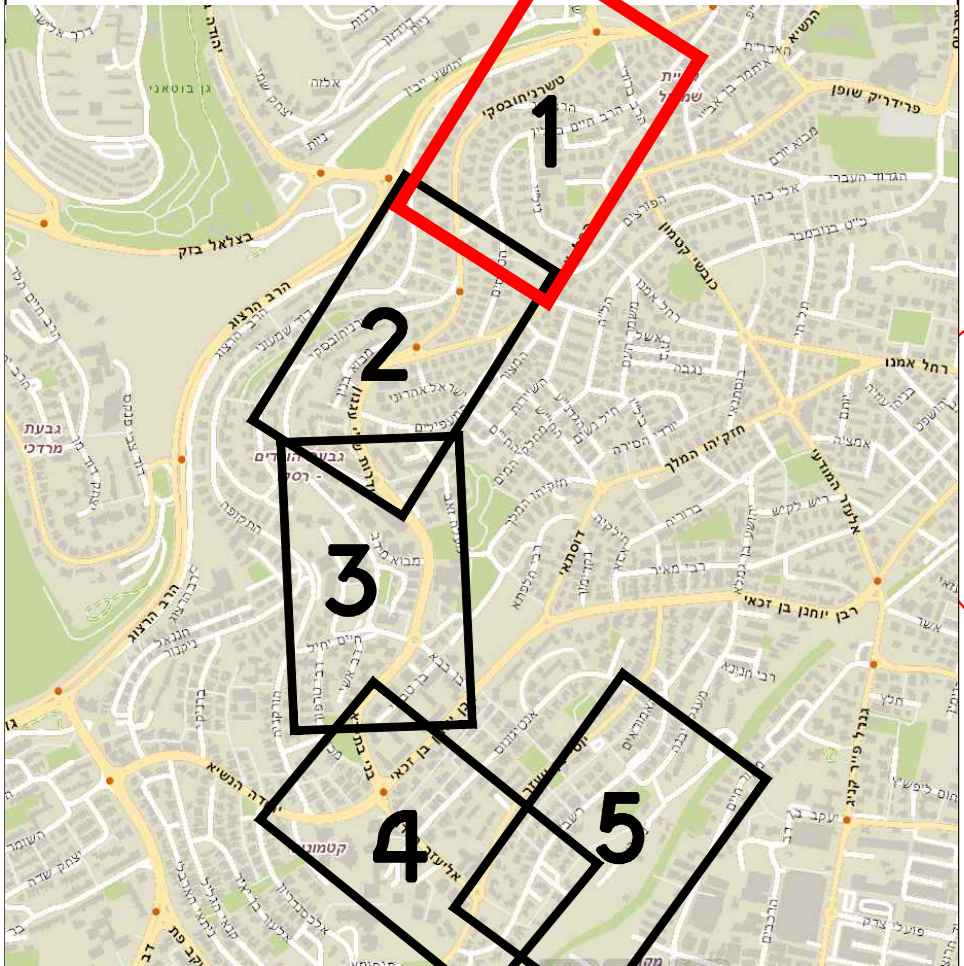

## מקרא:

- אבן שפה קיימת
- אבן שפה חדשה
- א.ש.מ.א.ע.ר.
- שביל אופניים במפלס מדרכה
- שביל אופניים נמוך מהמדרכה
- תמרוור להצבה
- תמרוור קיים
- תמרוור לביסול
- סימון שביל אופניים
- צבע 641
- גדר בטיחות

01A

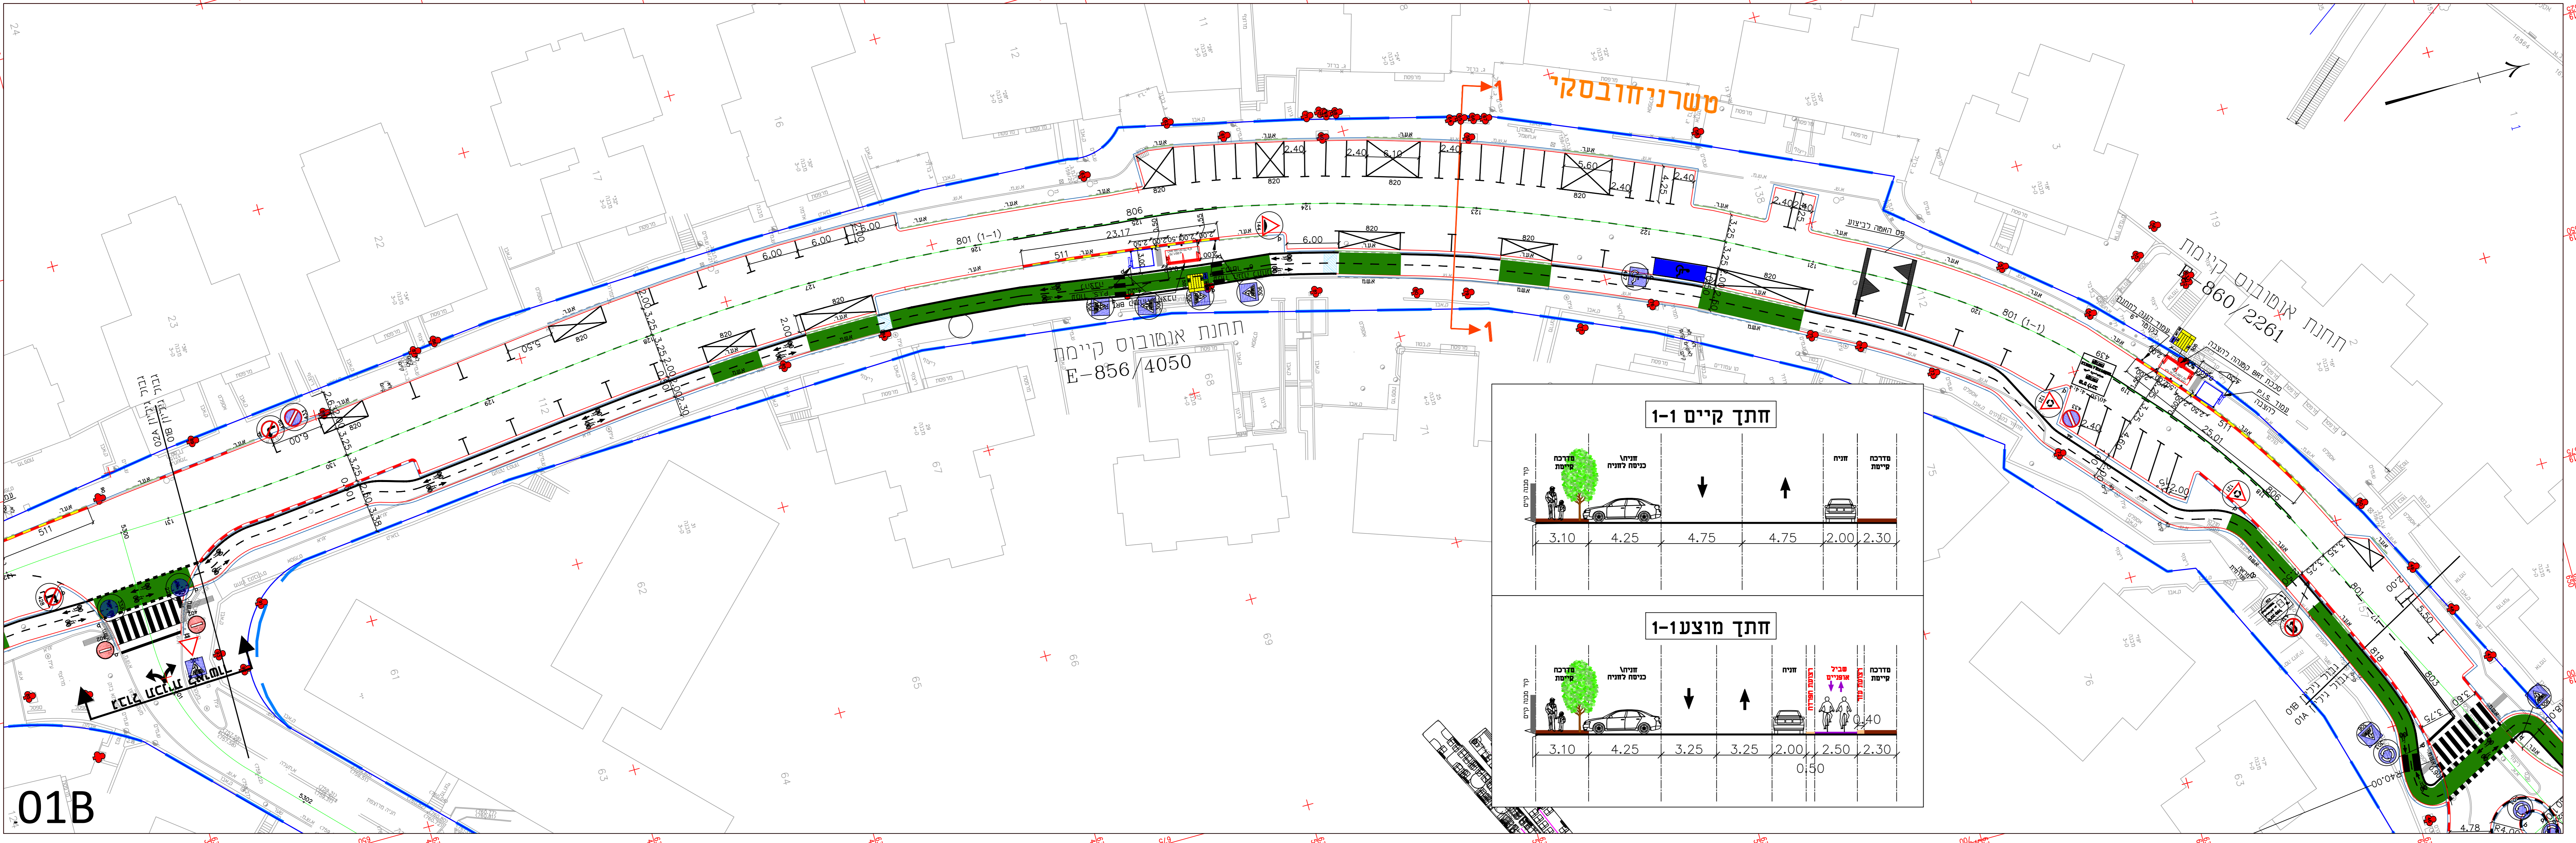

01B

01.07.24  
27.10.22  
23.08.22  
31.05.22

עדין סגל תנועה ברב חן  
עדין סגל עפי הערות המנהל  
עדין סגל עפי הערות נישוח  
עדין סגל עפי הערות עירייה

**דוד אקרשטיין** בנים  
סמל התנועה

לעיון  לאישור  לביצוע  למכרז

| תאריך    | שינויים                                  |
|----------|------------------------------------------|
| 07.02.22 | עדין סגל עפי הערות משפחה                 |
| 01.11.21 | עדין סגל                                 |
| 14.10.21 | עדין סגל                                 |
| 25.08.21 | הוספת תמרוור 144                         |
| 21.07.21 | עדין סגל עפי הערות עירייה, תיאום פשוט 32 |
| 09.06.21 | עדין סגל עפי הערות עירייה                |

ד"ר רות יפתח - הנגשה תחבורה ותנועה  
9350316 ירושלים 4  
073-7263070 פקס 02-6734472 ז'ל

הסדר הנדסי:  
**שביל אופניים**  
ציר טיי עגנון

הקו עטר: עיריית ירושלים

|          |              |         |
|----------|--------------|---------|
| חכנו     | שרטט         | אנה     |
| ק.מ.     | ד"ר רות יפתח | 1 : 250 |
| תאריך:   | 31.05.2021   |         |
| שם קובץ: | RF-822-01    |         |

