









# תרשים סביבה:

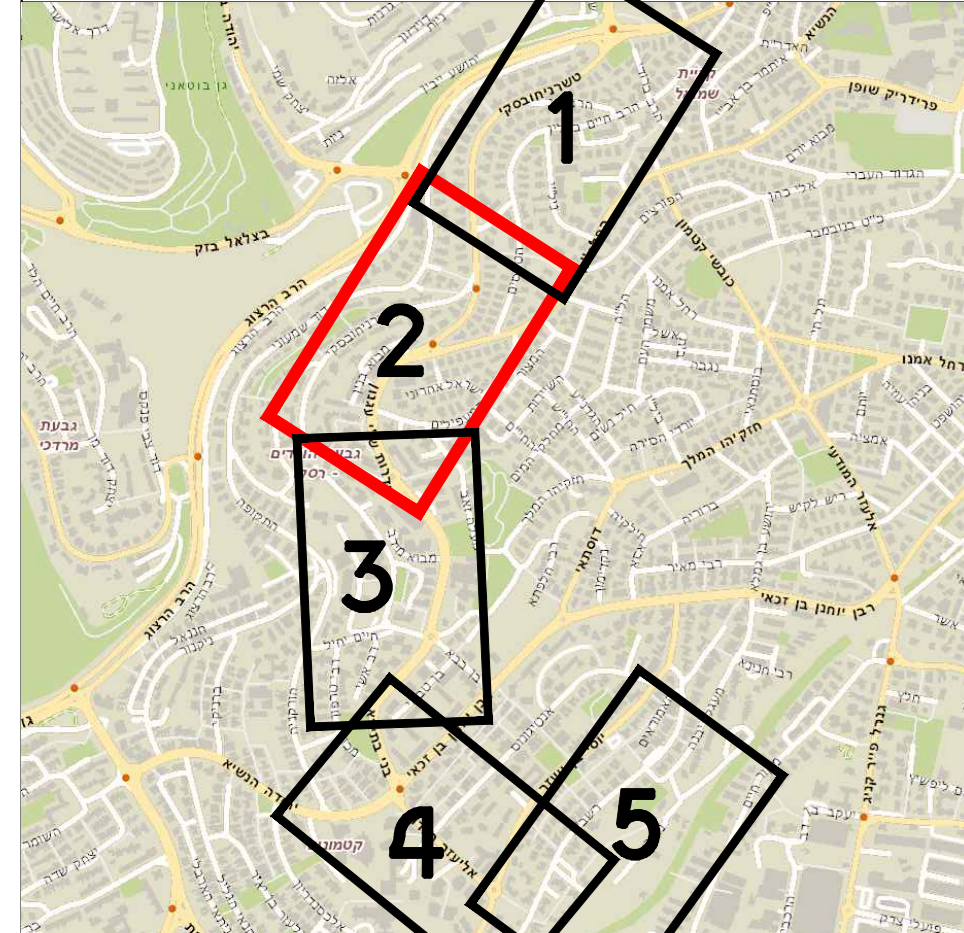

## מקרא:

- אבן שפה קיימת
- אבן שפה חדשה
- א.ש.מ.א.ע.ר.
- שביל אופניים במפלס מדרכה
- שביל אופניים נמוך מהמדרכה
- תמרוו להצבה
- תמרוו קיים
- תמרוו לביטול
- סימון שביל אופניים
- צבע 641
- גדר בטיחות

02A

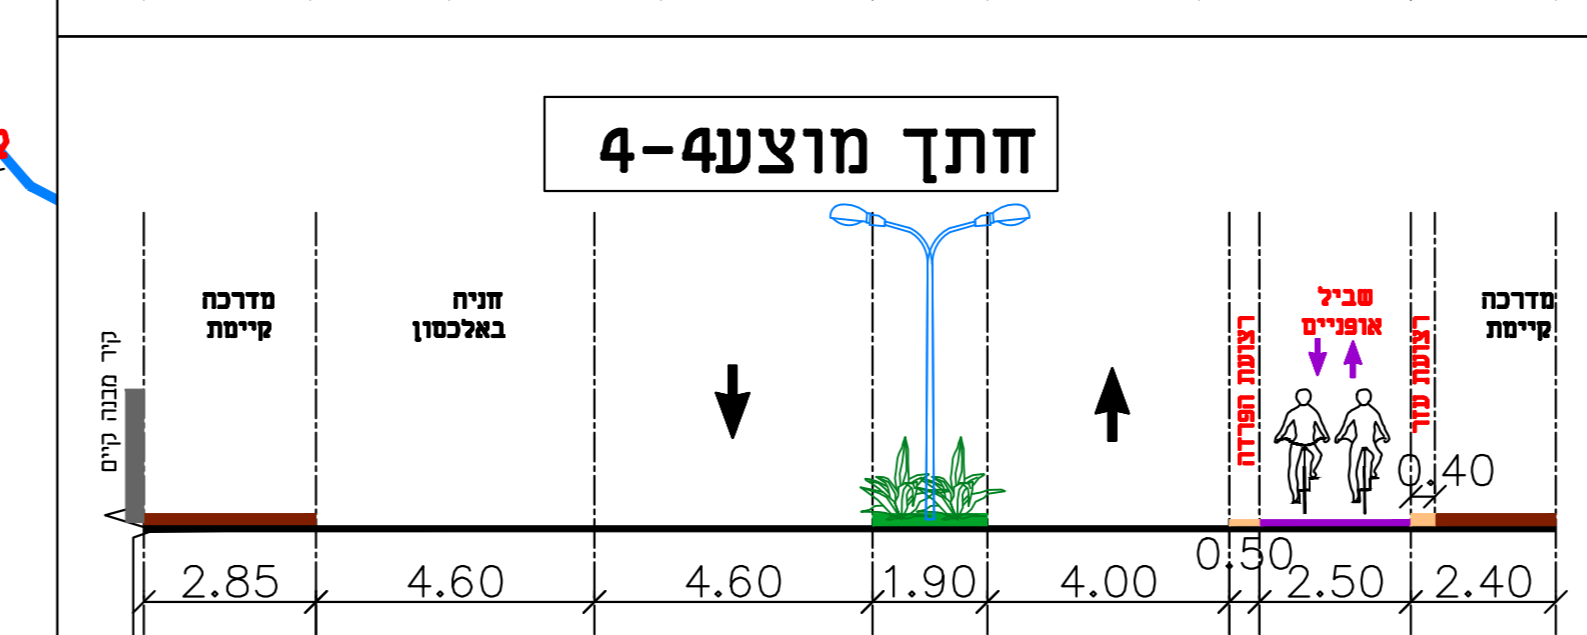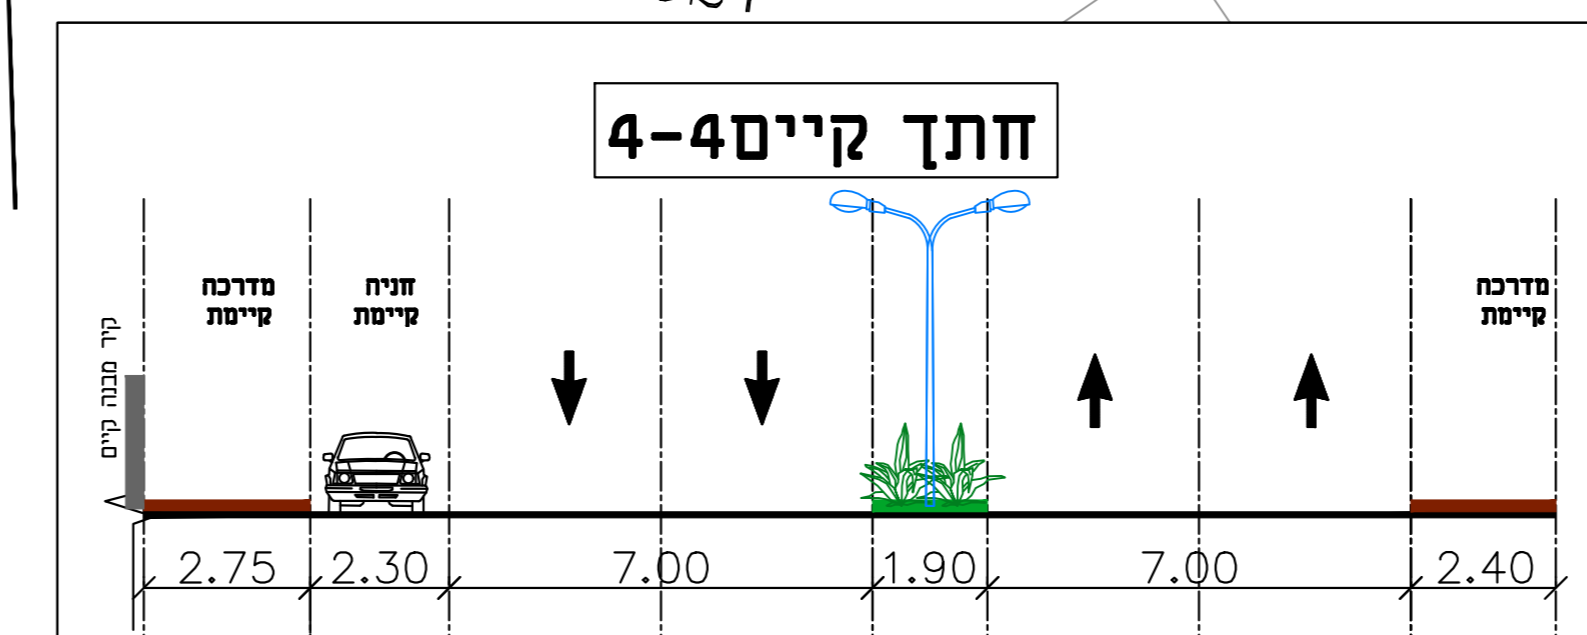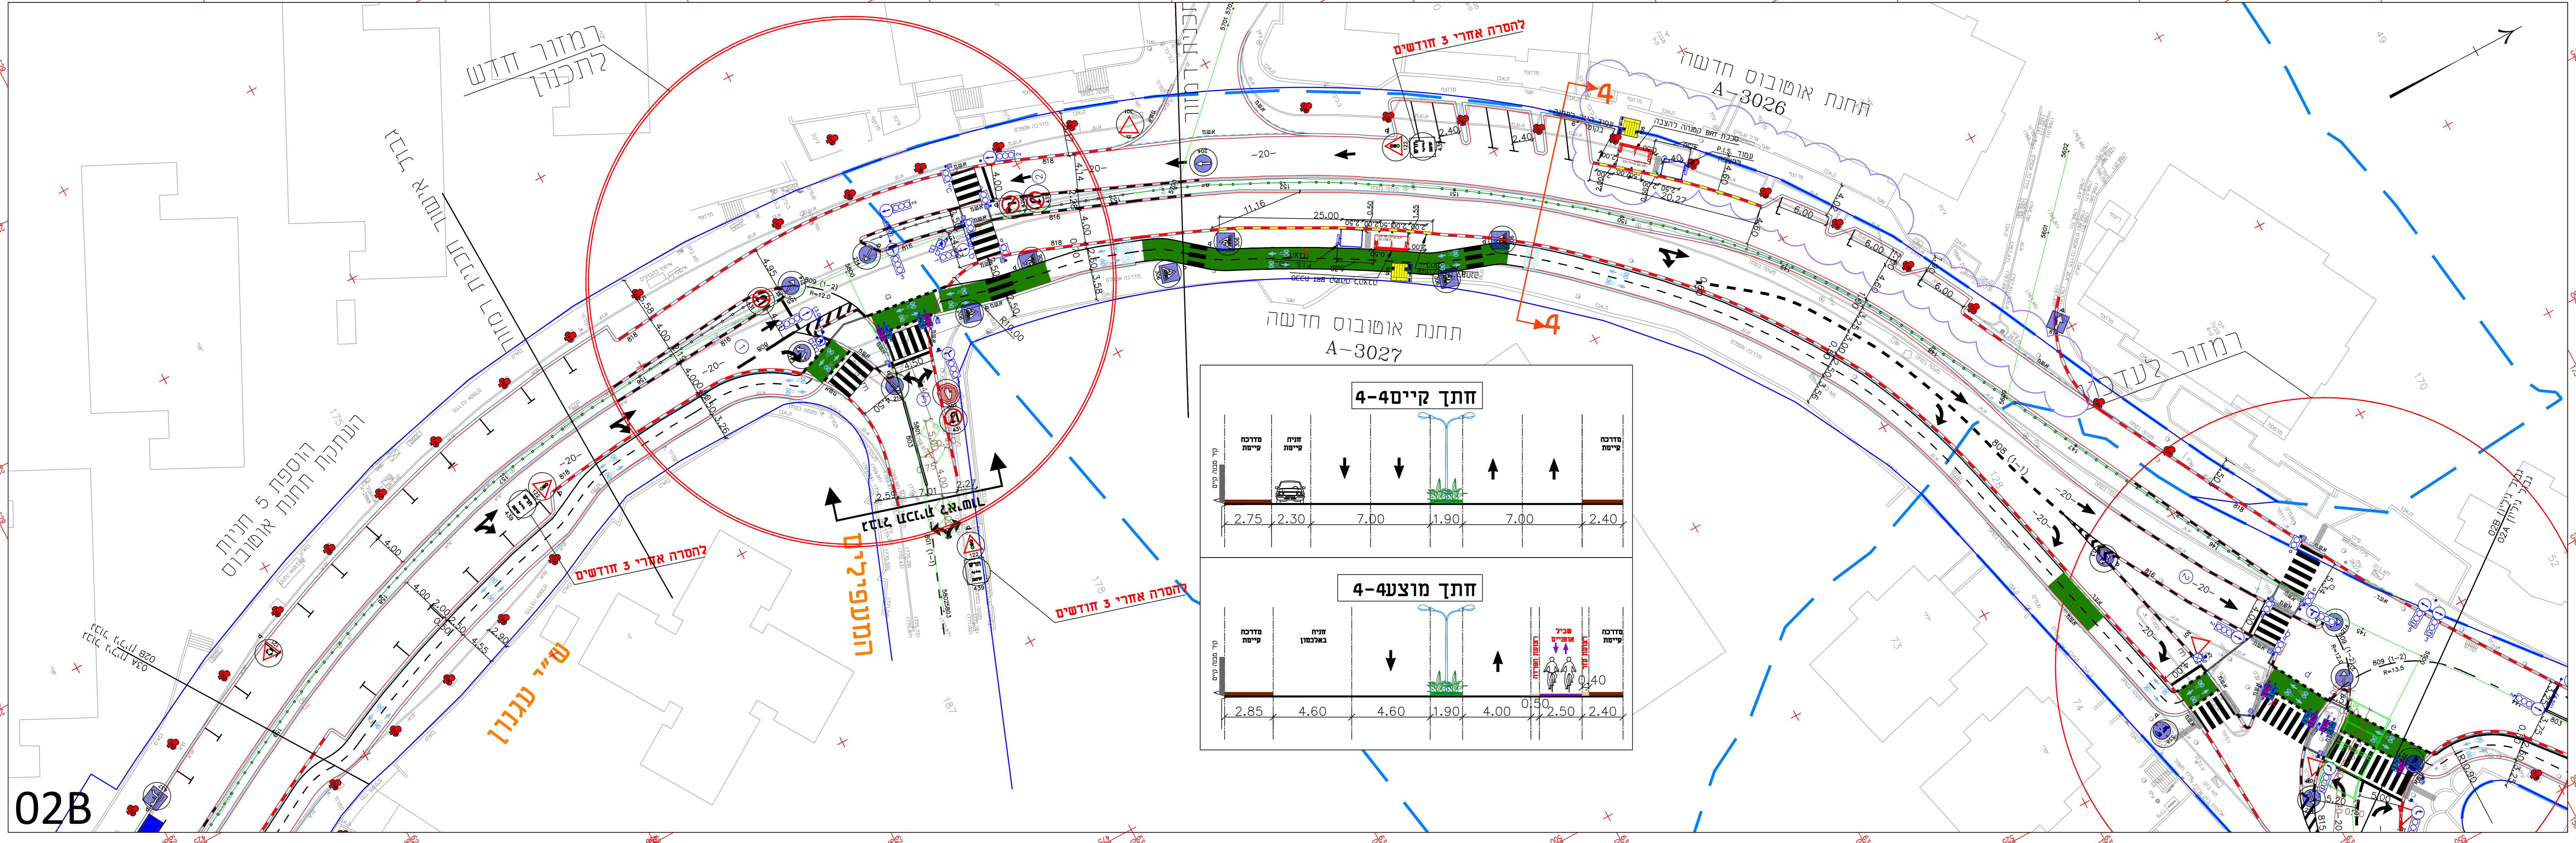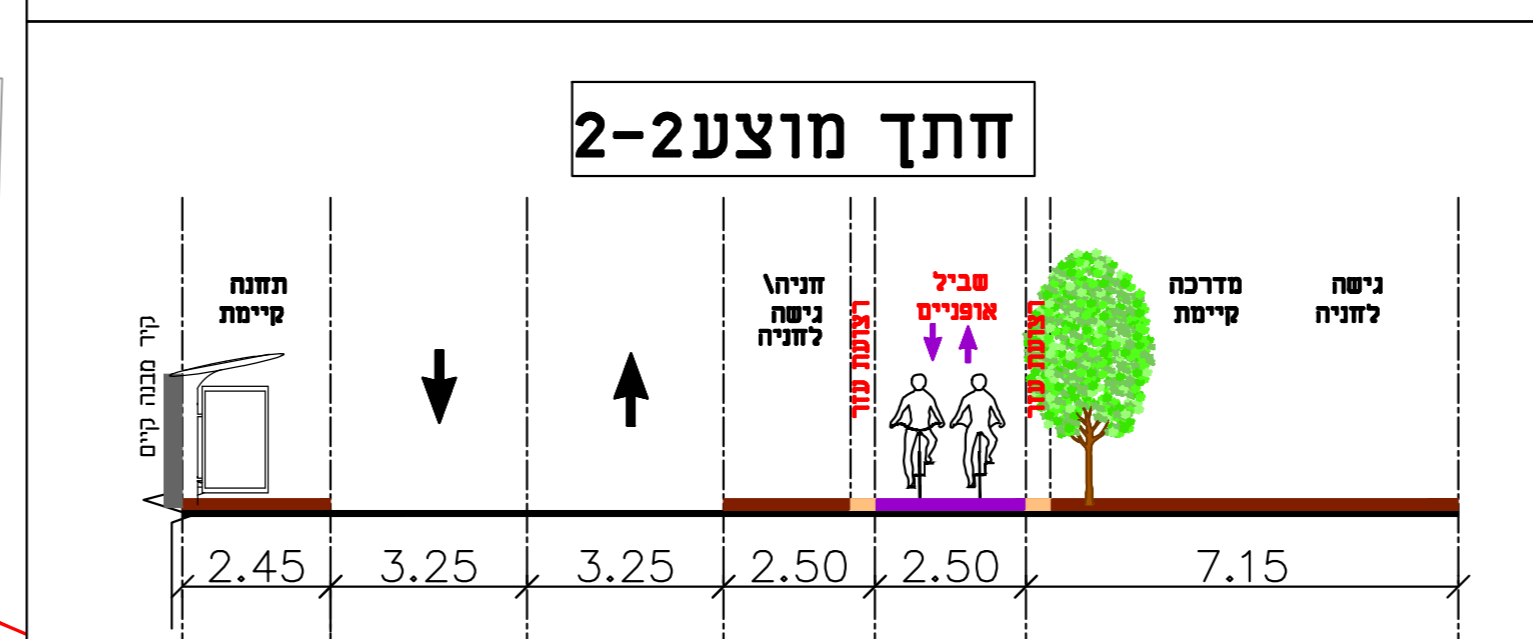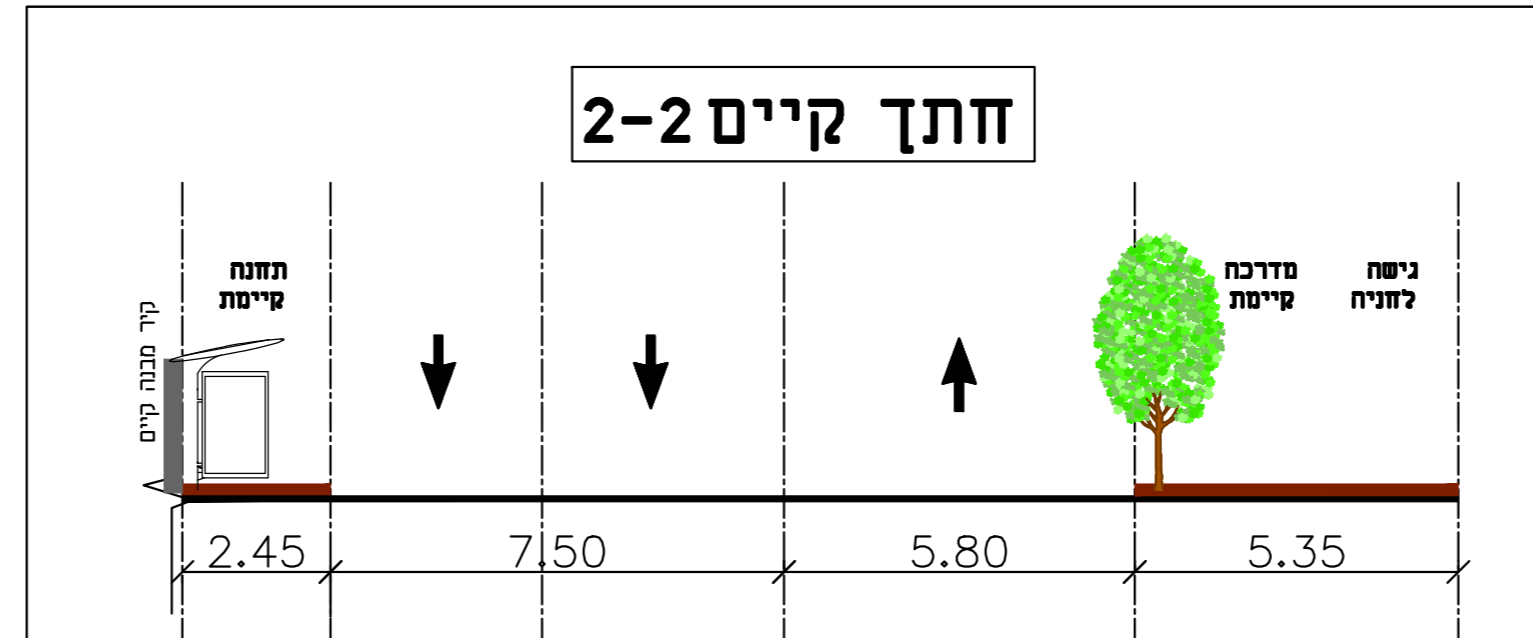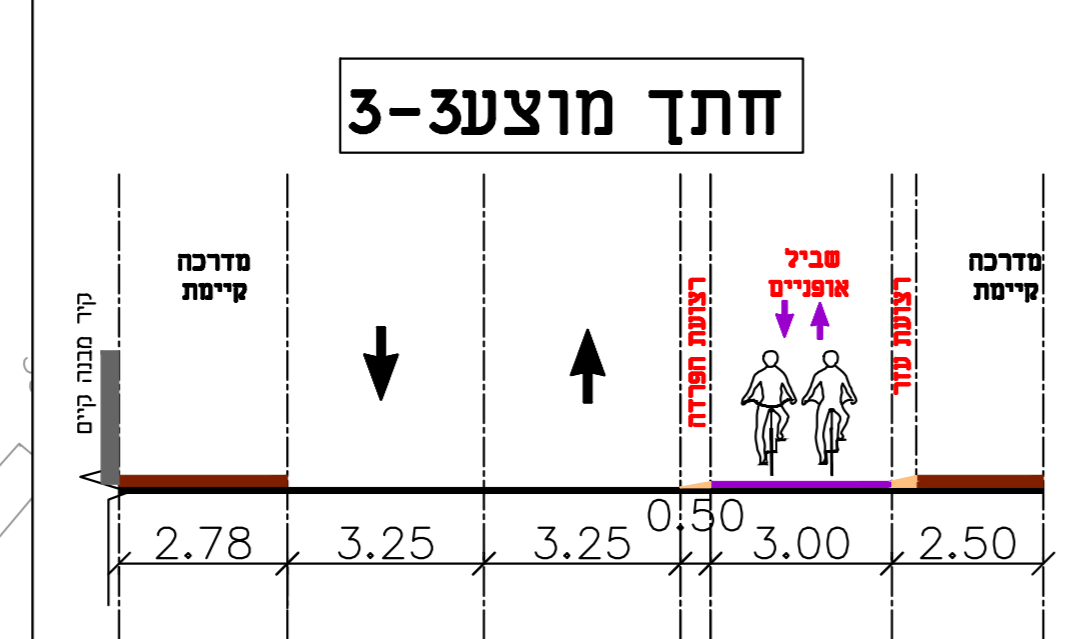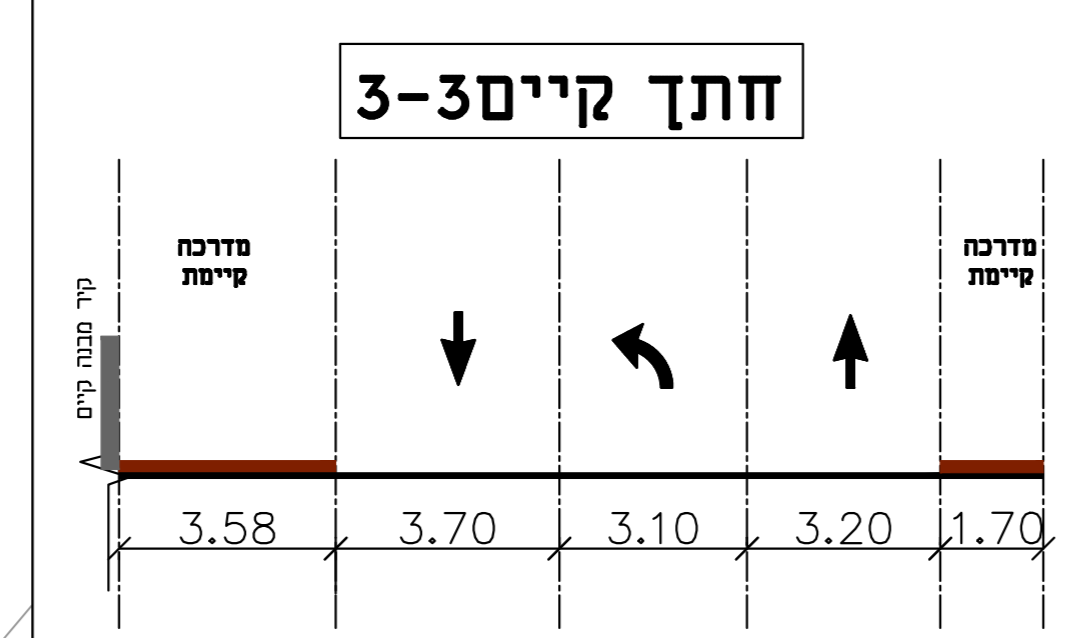

23.10.23  
27.10.22

הוחתם תחת ימי עננת 6  
עדכון עפי הערות המנהל

דוד אקרשטיין בל"ם  
החברה להנדסה

לעיון לאישור לביצוע למכרז

תאריך	שינויים
23.08.22	עדכון עפי הערות עמי ונגישות
12.05.22	עדכון עפי הערות עידייה
06.04.22	הוספת תחנת
07.02.22	עדכון עפי הערות משטרה
01.11.21	עדכון
14.10.21	עדכון
25.08.21	הוספת תמרוו 144
21.07.21	עדכון עפי הערות עידייה, תיאום שטורן 32
09.06.21	עדכון עפי הערות עידייה

דולי פנד - הנדסה תחבורה ותנועה

ד"ר יפוח 4  
ד"ר יפוח 4  
02-6734472  
073-7263070

הסדר הנדסי:  
שביל אופניים  
ציר שיי ענגנון

הקן עכור:  
עיריית ירושלים

תכנון שרטוט  
אנה

תאריך: 31.05.21  
קמ: 1 : 250  
שם קובץ: RF-822-02