


תשריט מצב מאושר

נספח לתכנית מס' 101-0995332

הרחבת בתי ספר
אוולינה דה רוטשילד
ופולה בן גוריון

גליון 1 מתוך 1

תחולה	רקע
תאריך עריכת הנספח	07/03/2024
קני"מ	1:500
תרשימים נוספים	קני"מ

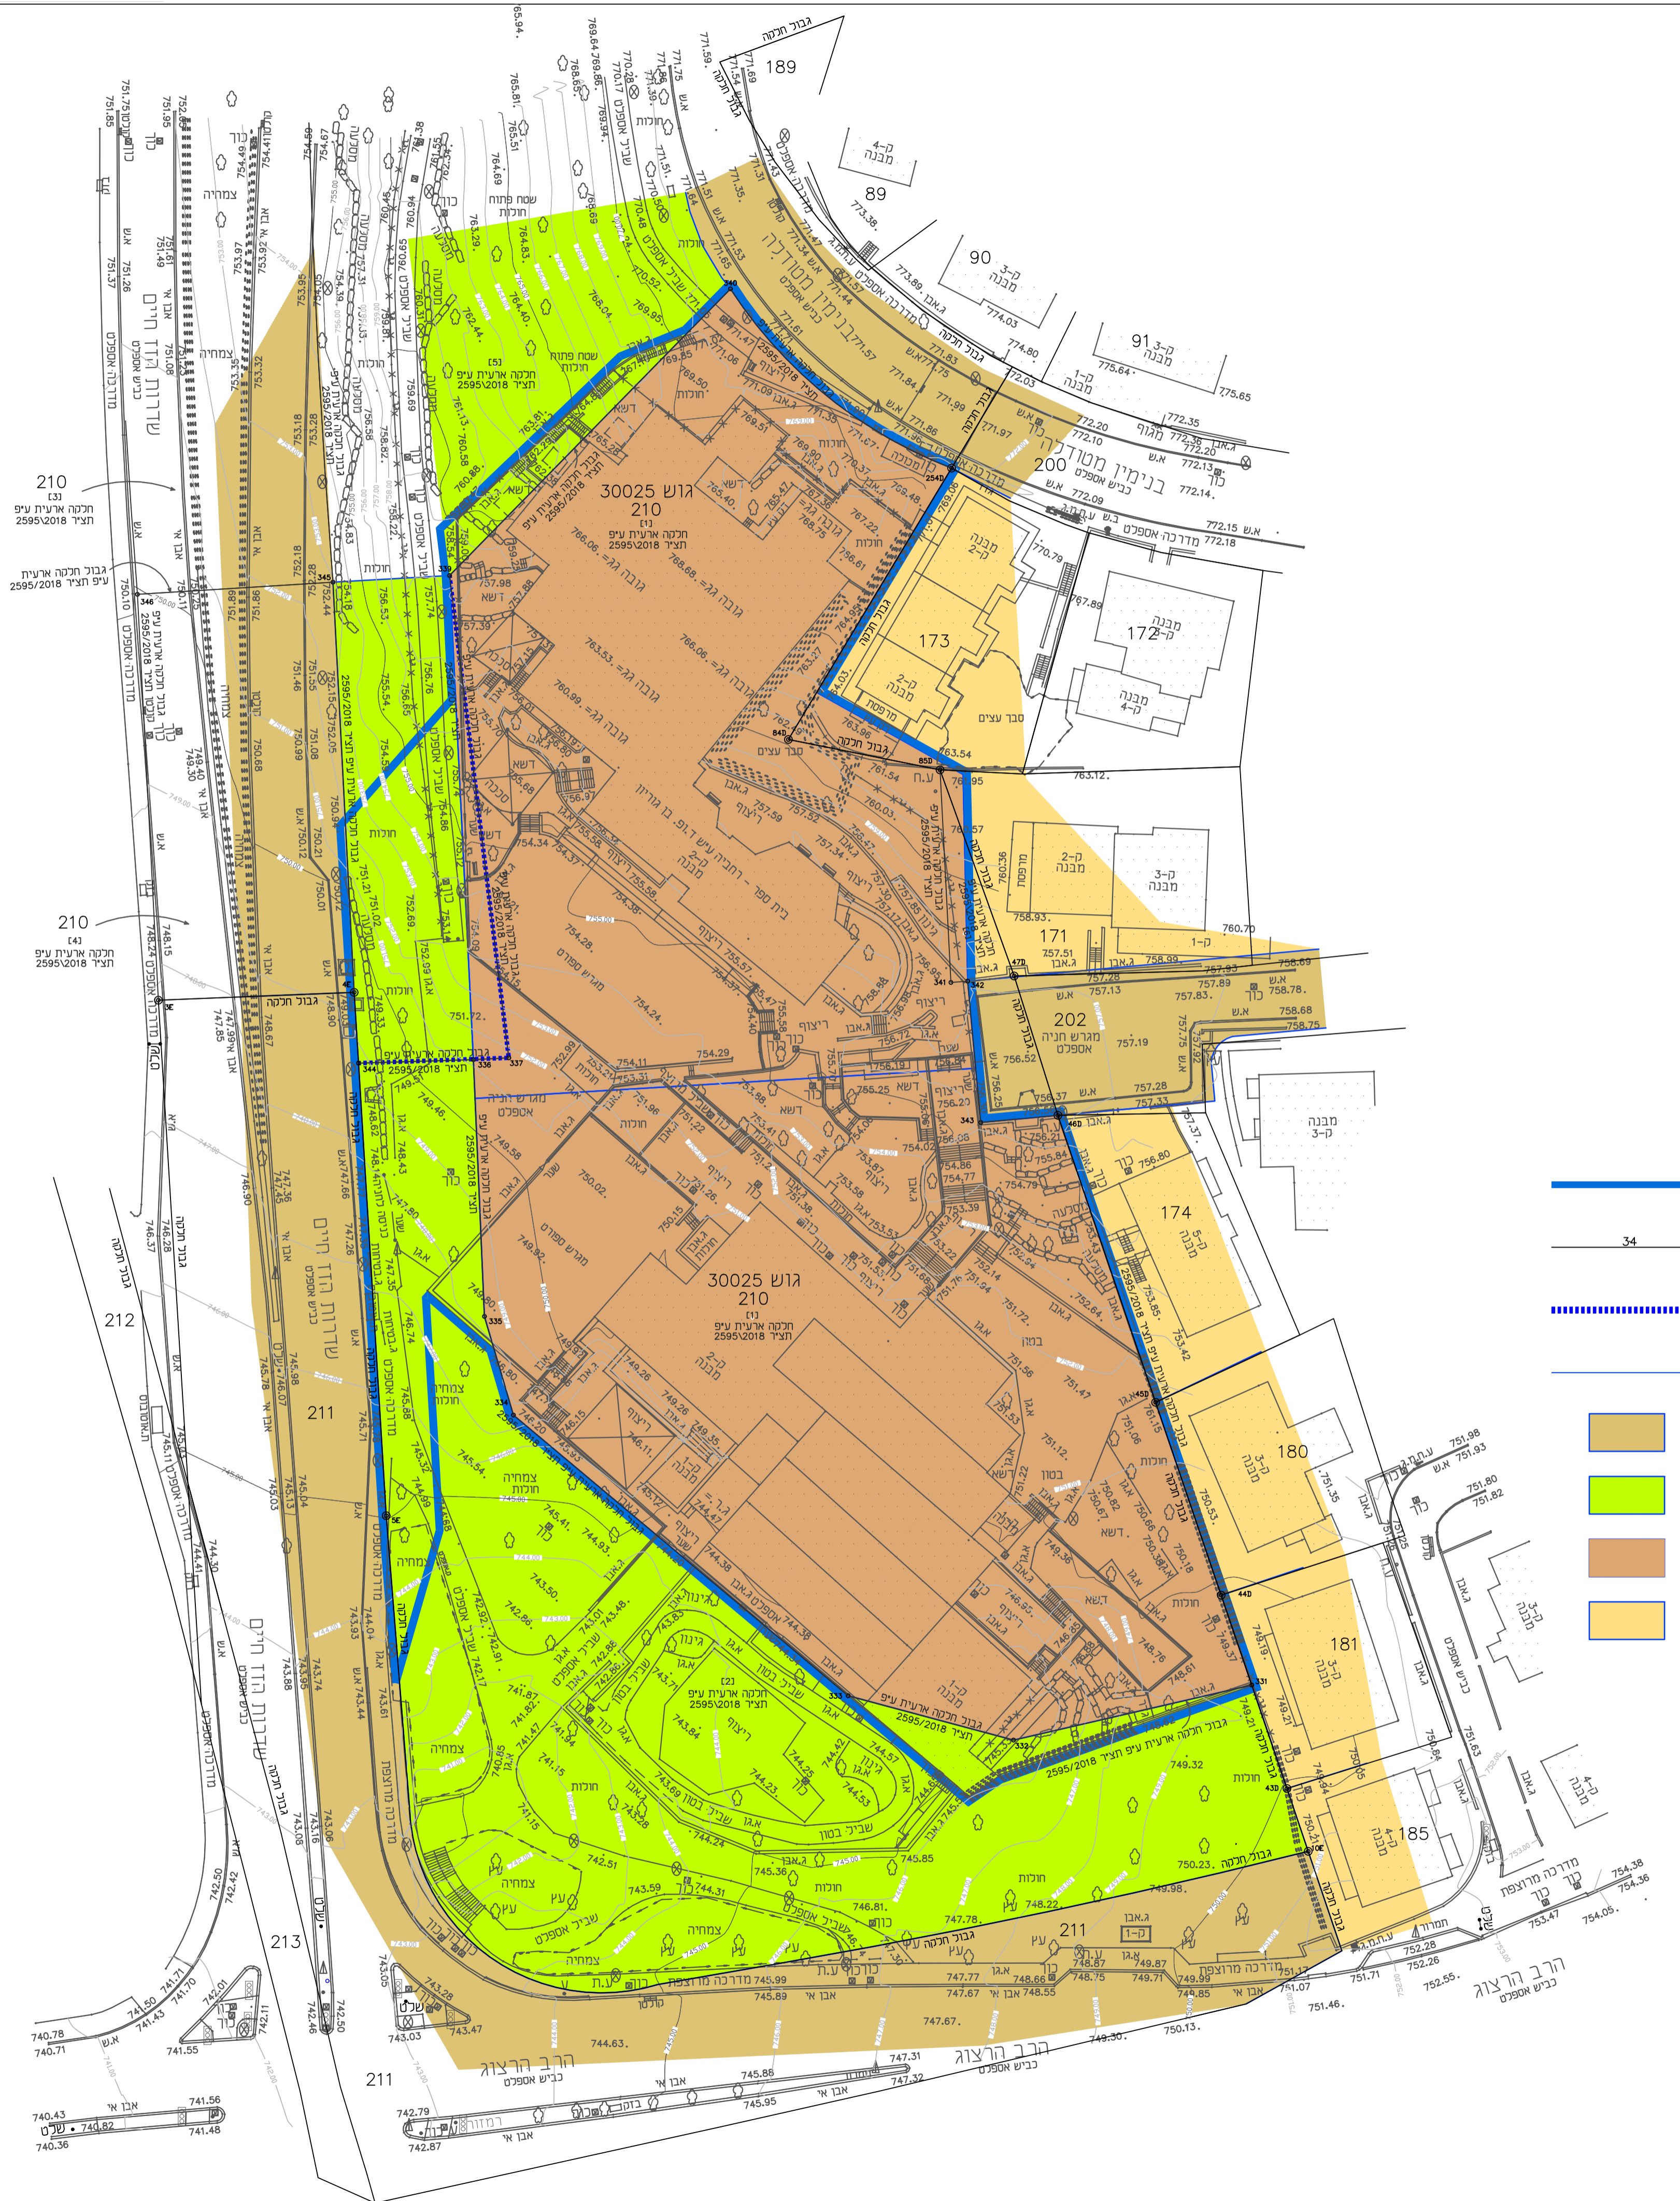

מקרא מצב מאושר:

- גבול תכנית
- גבול חלקה ומסמרה
- גבול תכנית מאושרת
- גבול מגרש/חא שטח
- דרך מאושרת
- שטח ציבורי פתוח
- מכנים ומסודות ציבור
- מגורים

