תרשים סביבה:

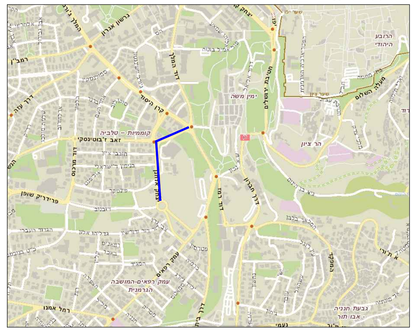

תצ"א:

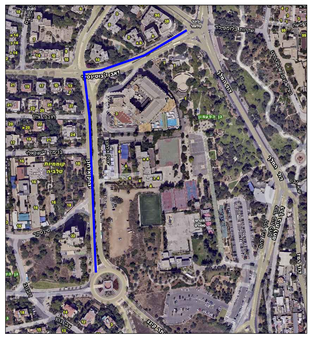

מאזן חניה:

רחוב	מסלול	מס' חניות קיים	מס' חניות מוצע	עודף\ חוסר
יצחק אלחנן	מזרח	20	20	0
	מערב	16	15	-1
זאב זיבוטינסקי	צפון	12	11	-1
	דרום	8	8	0
	סה"כ	56	54	-2

רח' יצחק אלחנן
חתך א-א

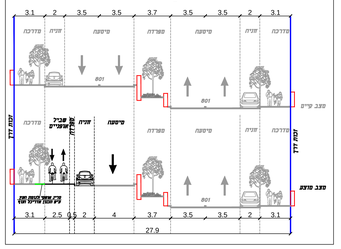

רח' זאב זיבוטינסקי
חתך ב-ב

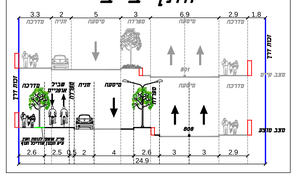

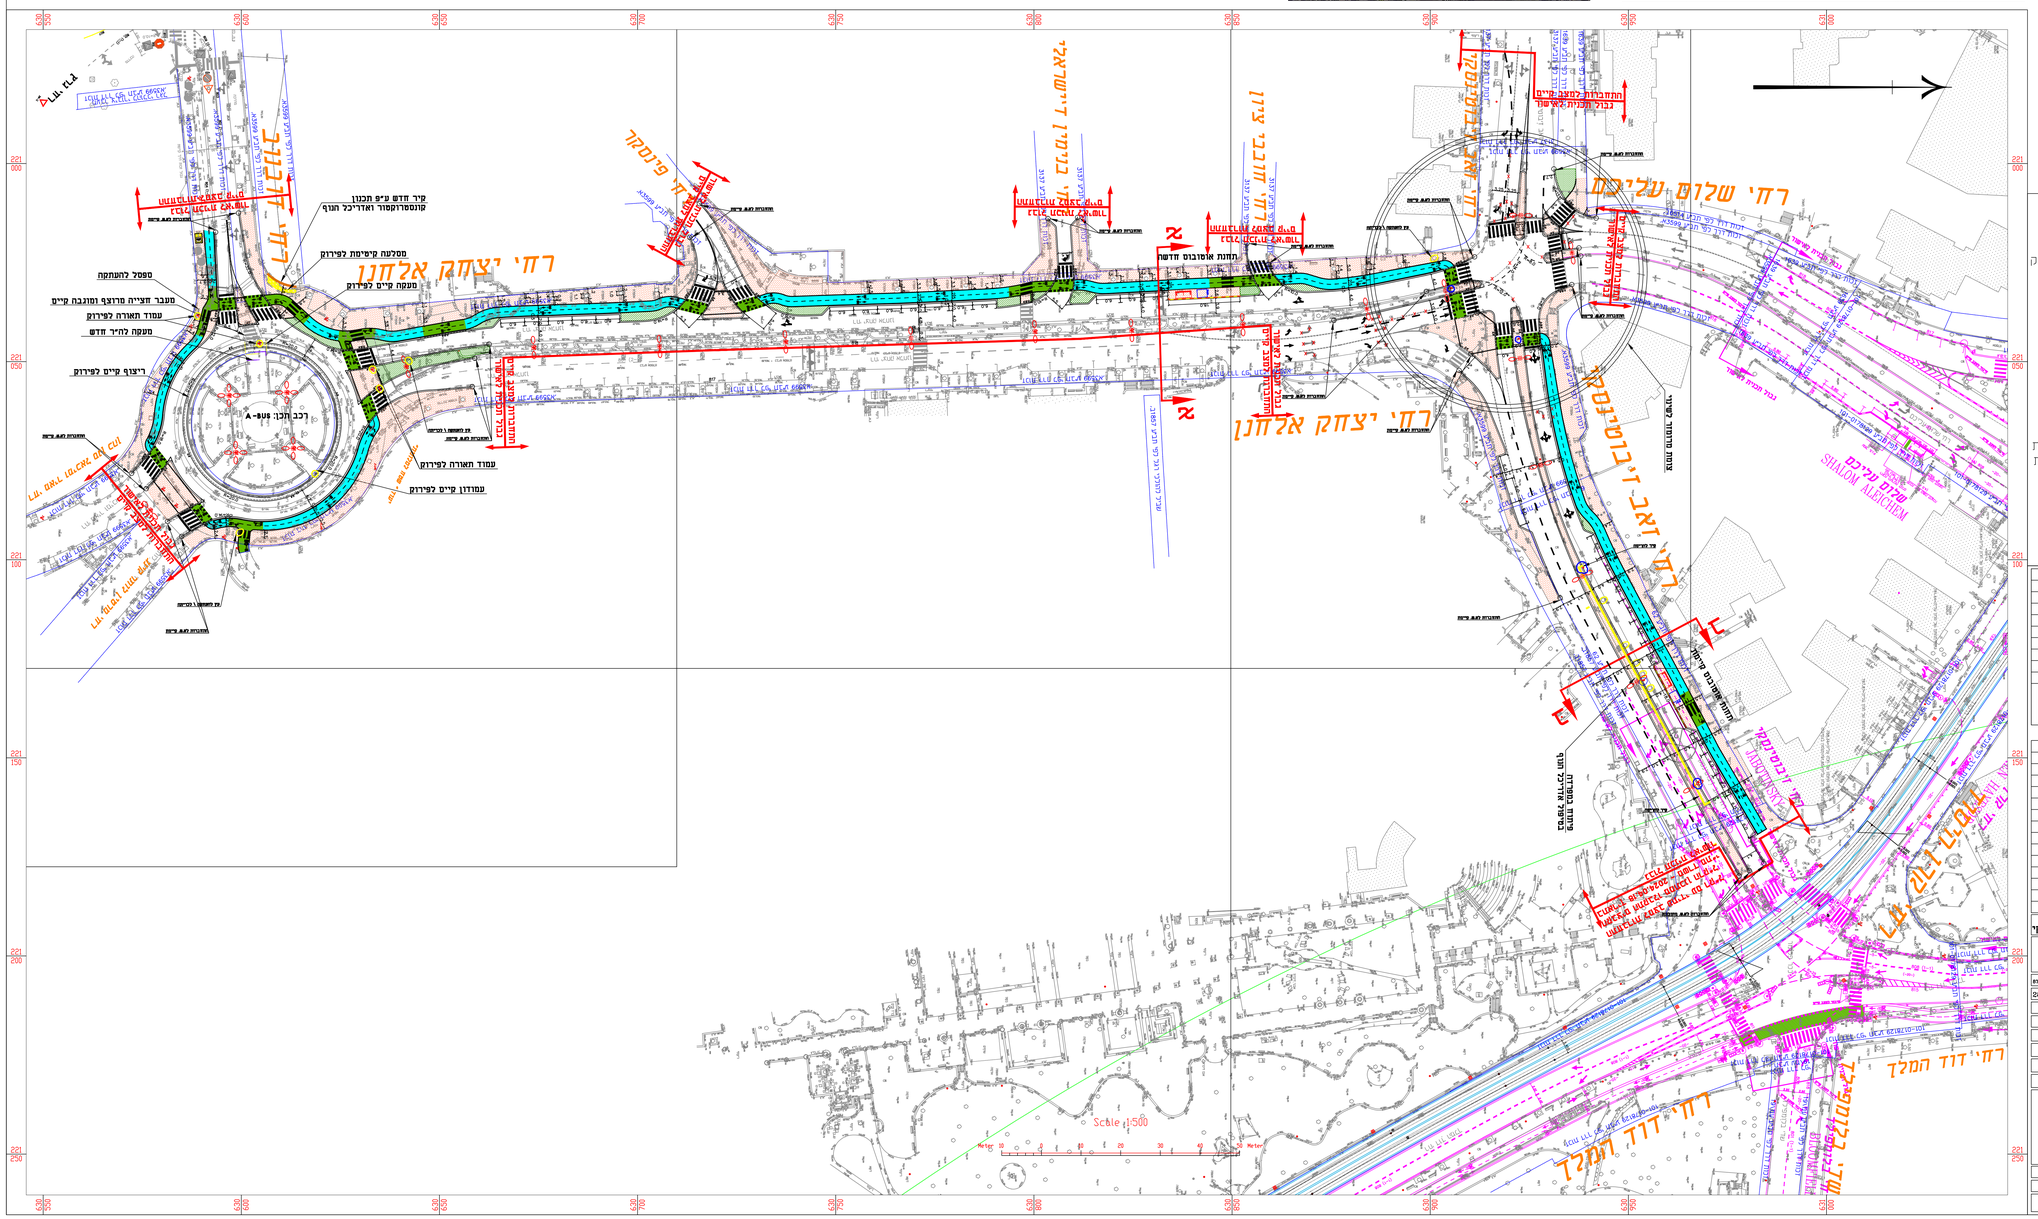
רח' יצחק אלחנן
רח' זאב-זיבוטינסקי
רח' שלום עליכם
רח' דוד המלך
רח' פינסקר
קיר חדש ע"פ תכנון
קונטרדקטור ואדריכל הנוף
מסלעה קיימת לפירוק
מעקה קיים לפירוק
ספסל להתקהל
מעבר חצייה מרוצף ומונמך קיים
עמוד תאורה לפירוק
מעקה להריר חדש
ריצוף קיים לפירוק
רכב תכו: 9מ-A
עמוד תאורה לפירוק
עמודון קיים לפירוק
