LEGEND AND NOTES

Legend	מקרא
TRAFFIC SIGN	תמרור וסימונו
PARKING POLE	עמוד חניה
NEW CURBESTONE	אבן חדשה
EXISTS CURBSTONE	אבן קיימת
Approved R.O.W.	קו זכות דרך

סימון בכיוונים
ROAD MARKINGS

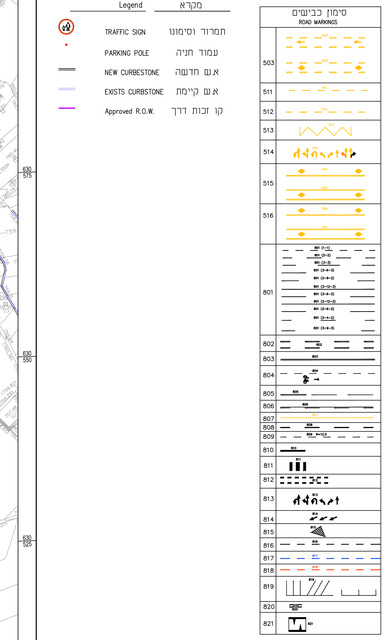

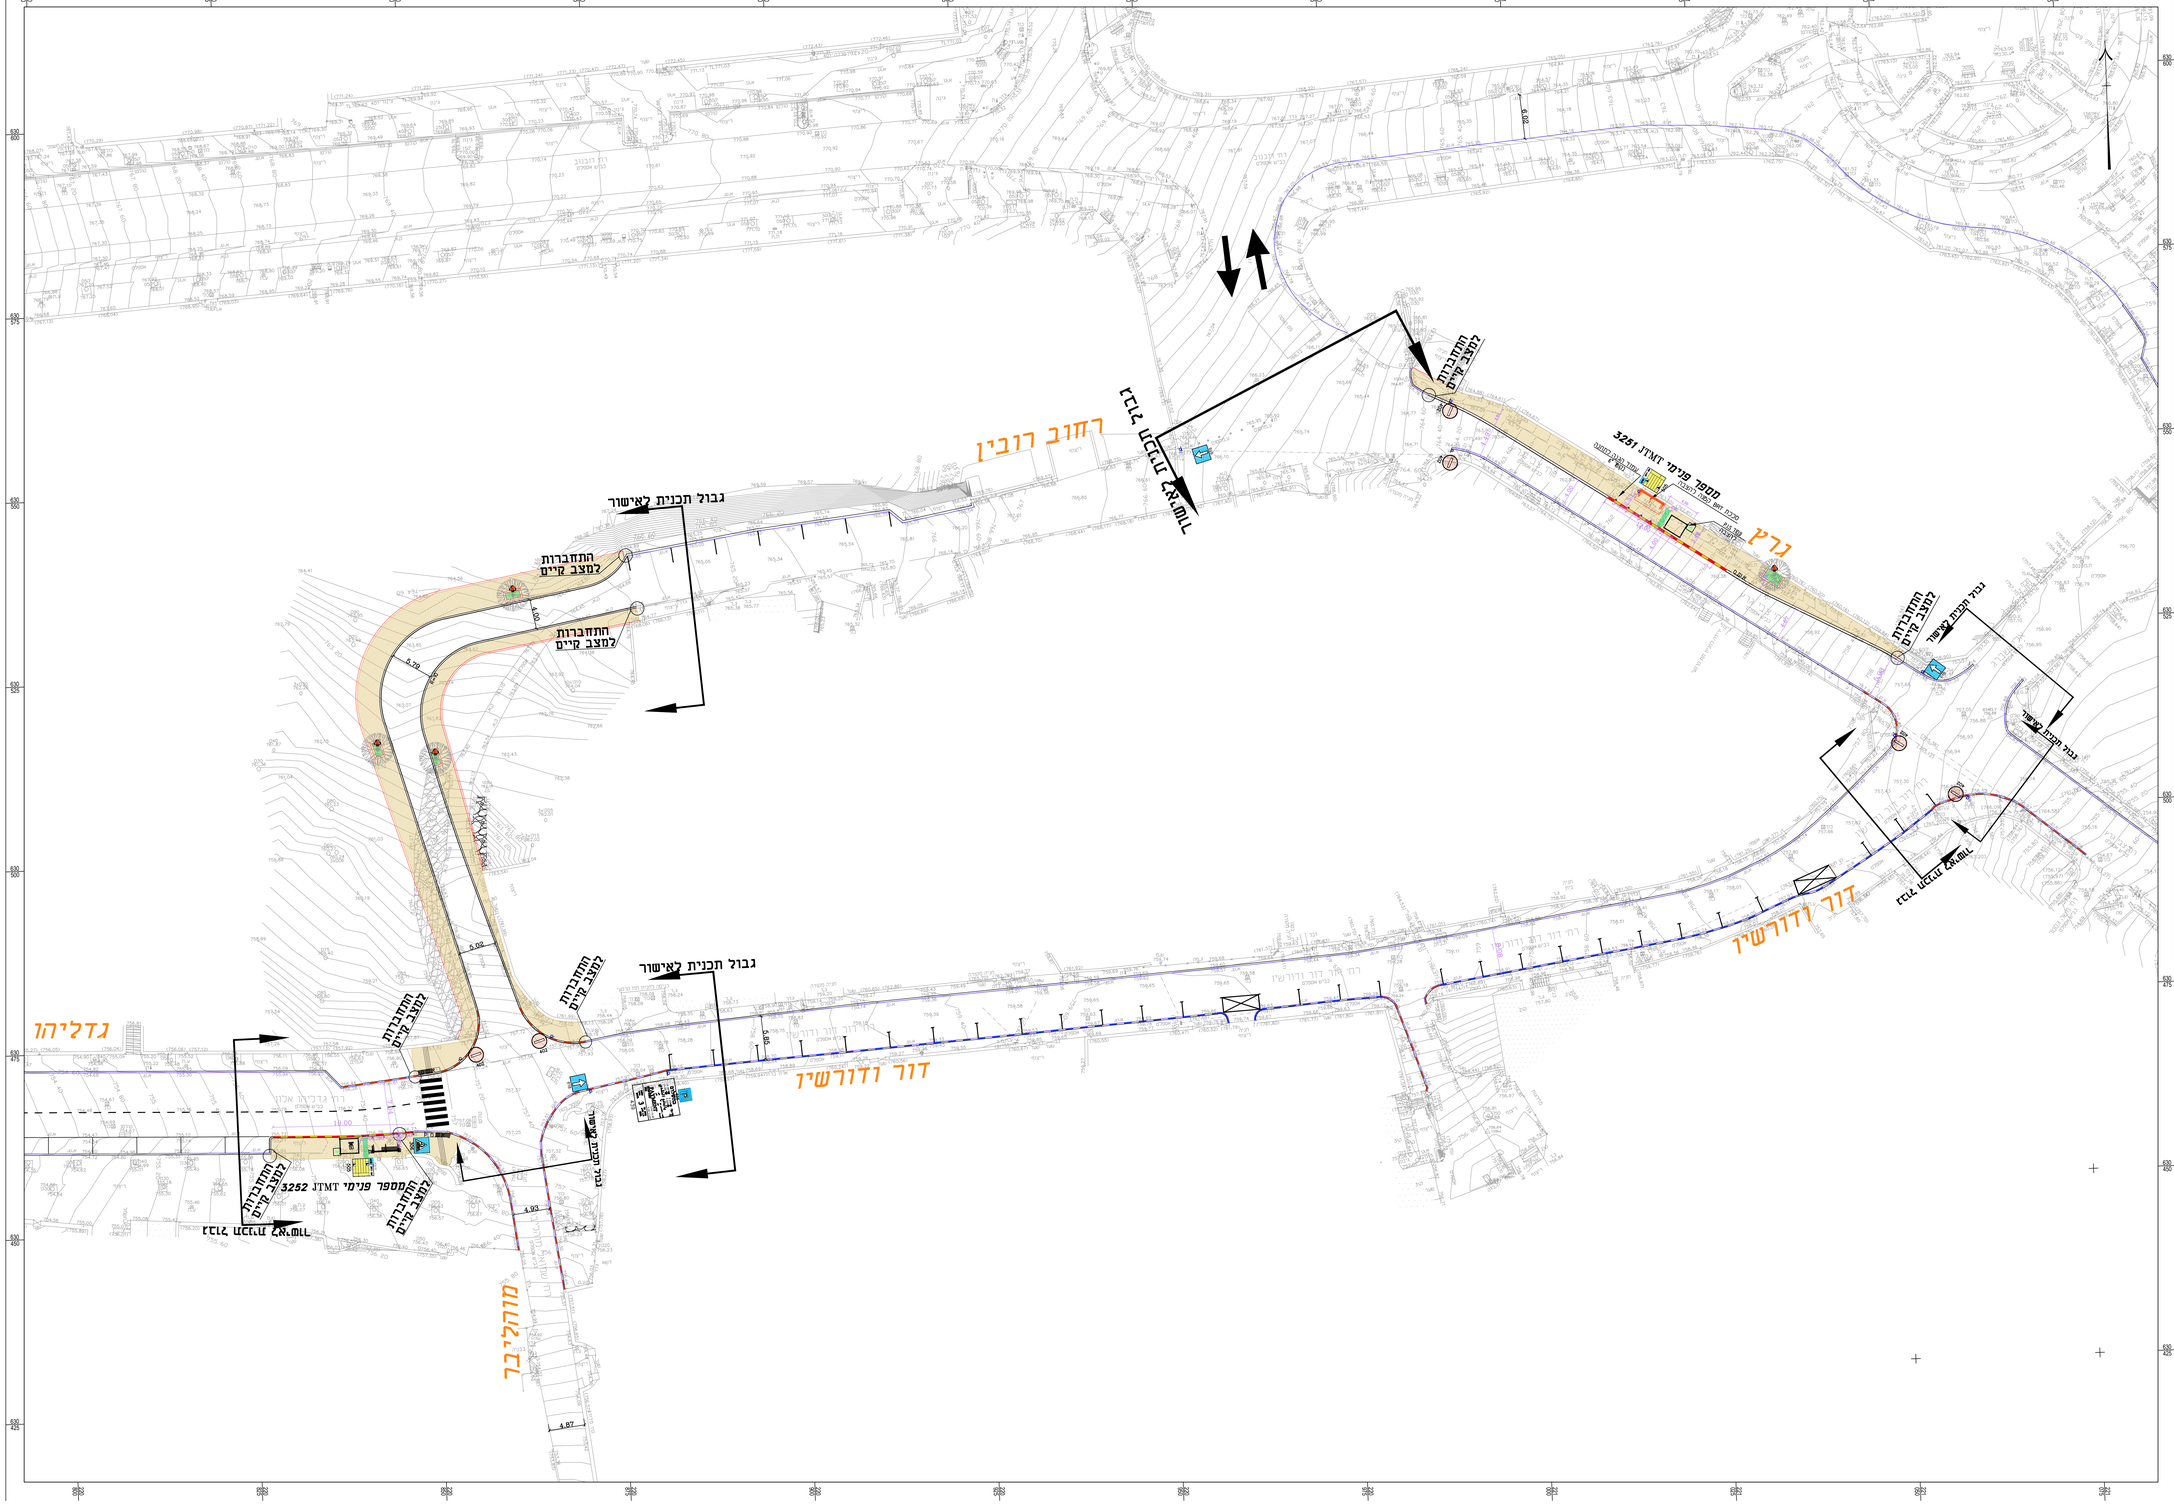
רחוב רובין
דרך
דור ודורשיו
גדליהו
מורליבב
גבול תכנית לאישור
החזרת למצב קיים
המספר פנימי 3251 JTMT
המספר פנימי 3252 JTMT
נתיב תחבורה ציבורית
נתיב תחבורה ציבורית
נתיב תחבורה ציבורית