


# תרשים סביבה

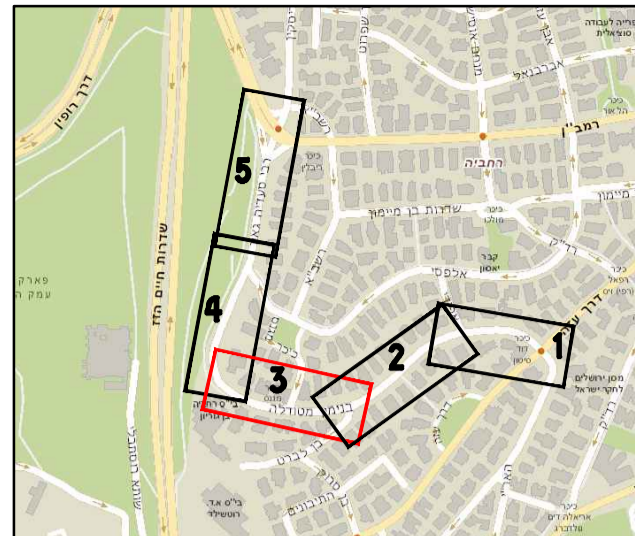

## מקרא:

- גבול זכות דרך
- א.ש. קיימת
- א.ש. סופית
- תמרור קיים
- תמרור להצבה
- עץ חדש
- עץ קיים לשימור
- חניית אופניים

- לעיון
- לאישור
- לביצוע
- למכרז

תאריך	שינויים


**הולי פלד**  
 טלפון: 02-6734472  
 פקס: 073-7263070  
 נייד: 050-6356999  
 הנדסת תחבורה ותנועה  
 ג'יפו 97, קומה 3 (כניסה יפן)  
 חנות 116, ירושלים 9434001

שם התכנית: **מסודלה**  
 הסדר תנועה סופי


הוכן עבור: **עיריית ירושלים**

תוכן	שרטט	רולי פלד	אוריה
ק.מ.:	תאריך:	1 : 250	05.11.2024
מס':	שם קובץ:	RF-1053-03	

**התחייבות המתכנן**  
 הני לאשר כי רכזית המונעת לאישור נערכה ע"י מאגנס רשרי ודא תואמת את רכזית המפקח הארצי על התעבורה, לוח התמרורים התקף ודרישת החוק. משרד מתכנן: הולי פלד הנדסת תחבורה ותנועה שם מתכנן: הולי פלד מט' רישון: 12396385 חתימה:

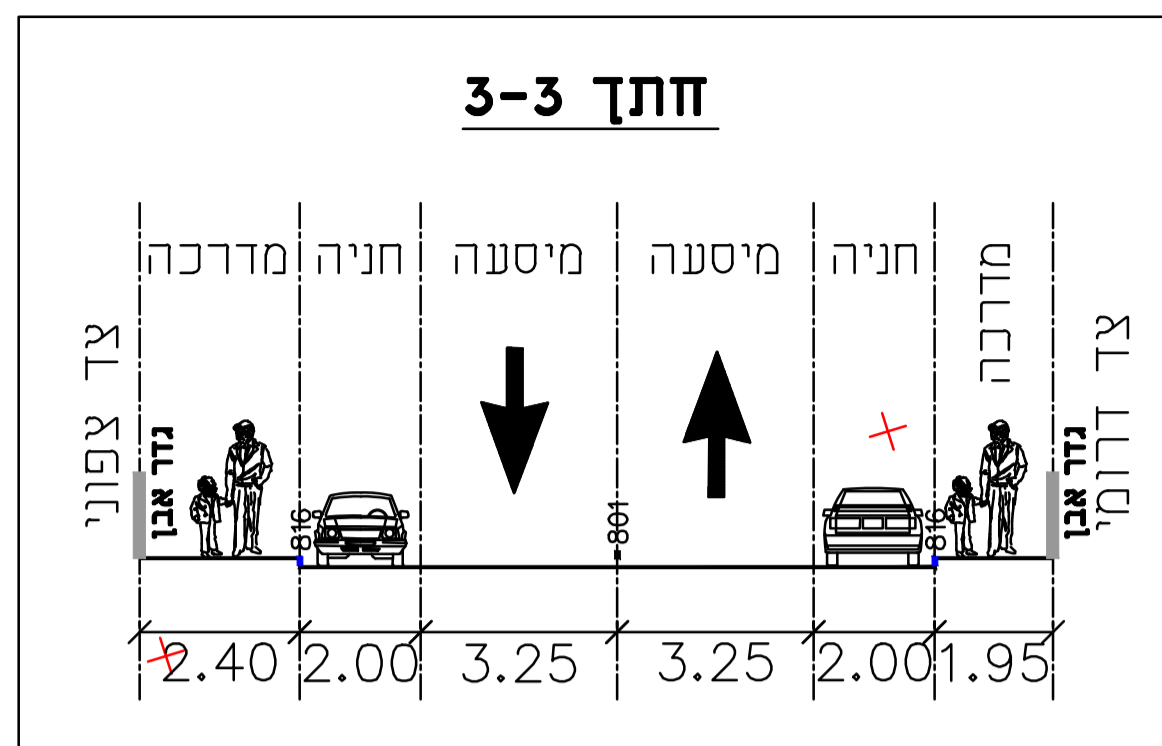

## מעלה יצחק שרון

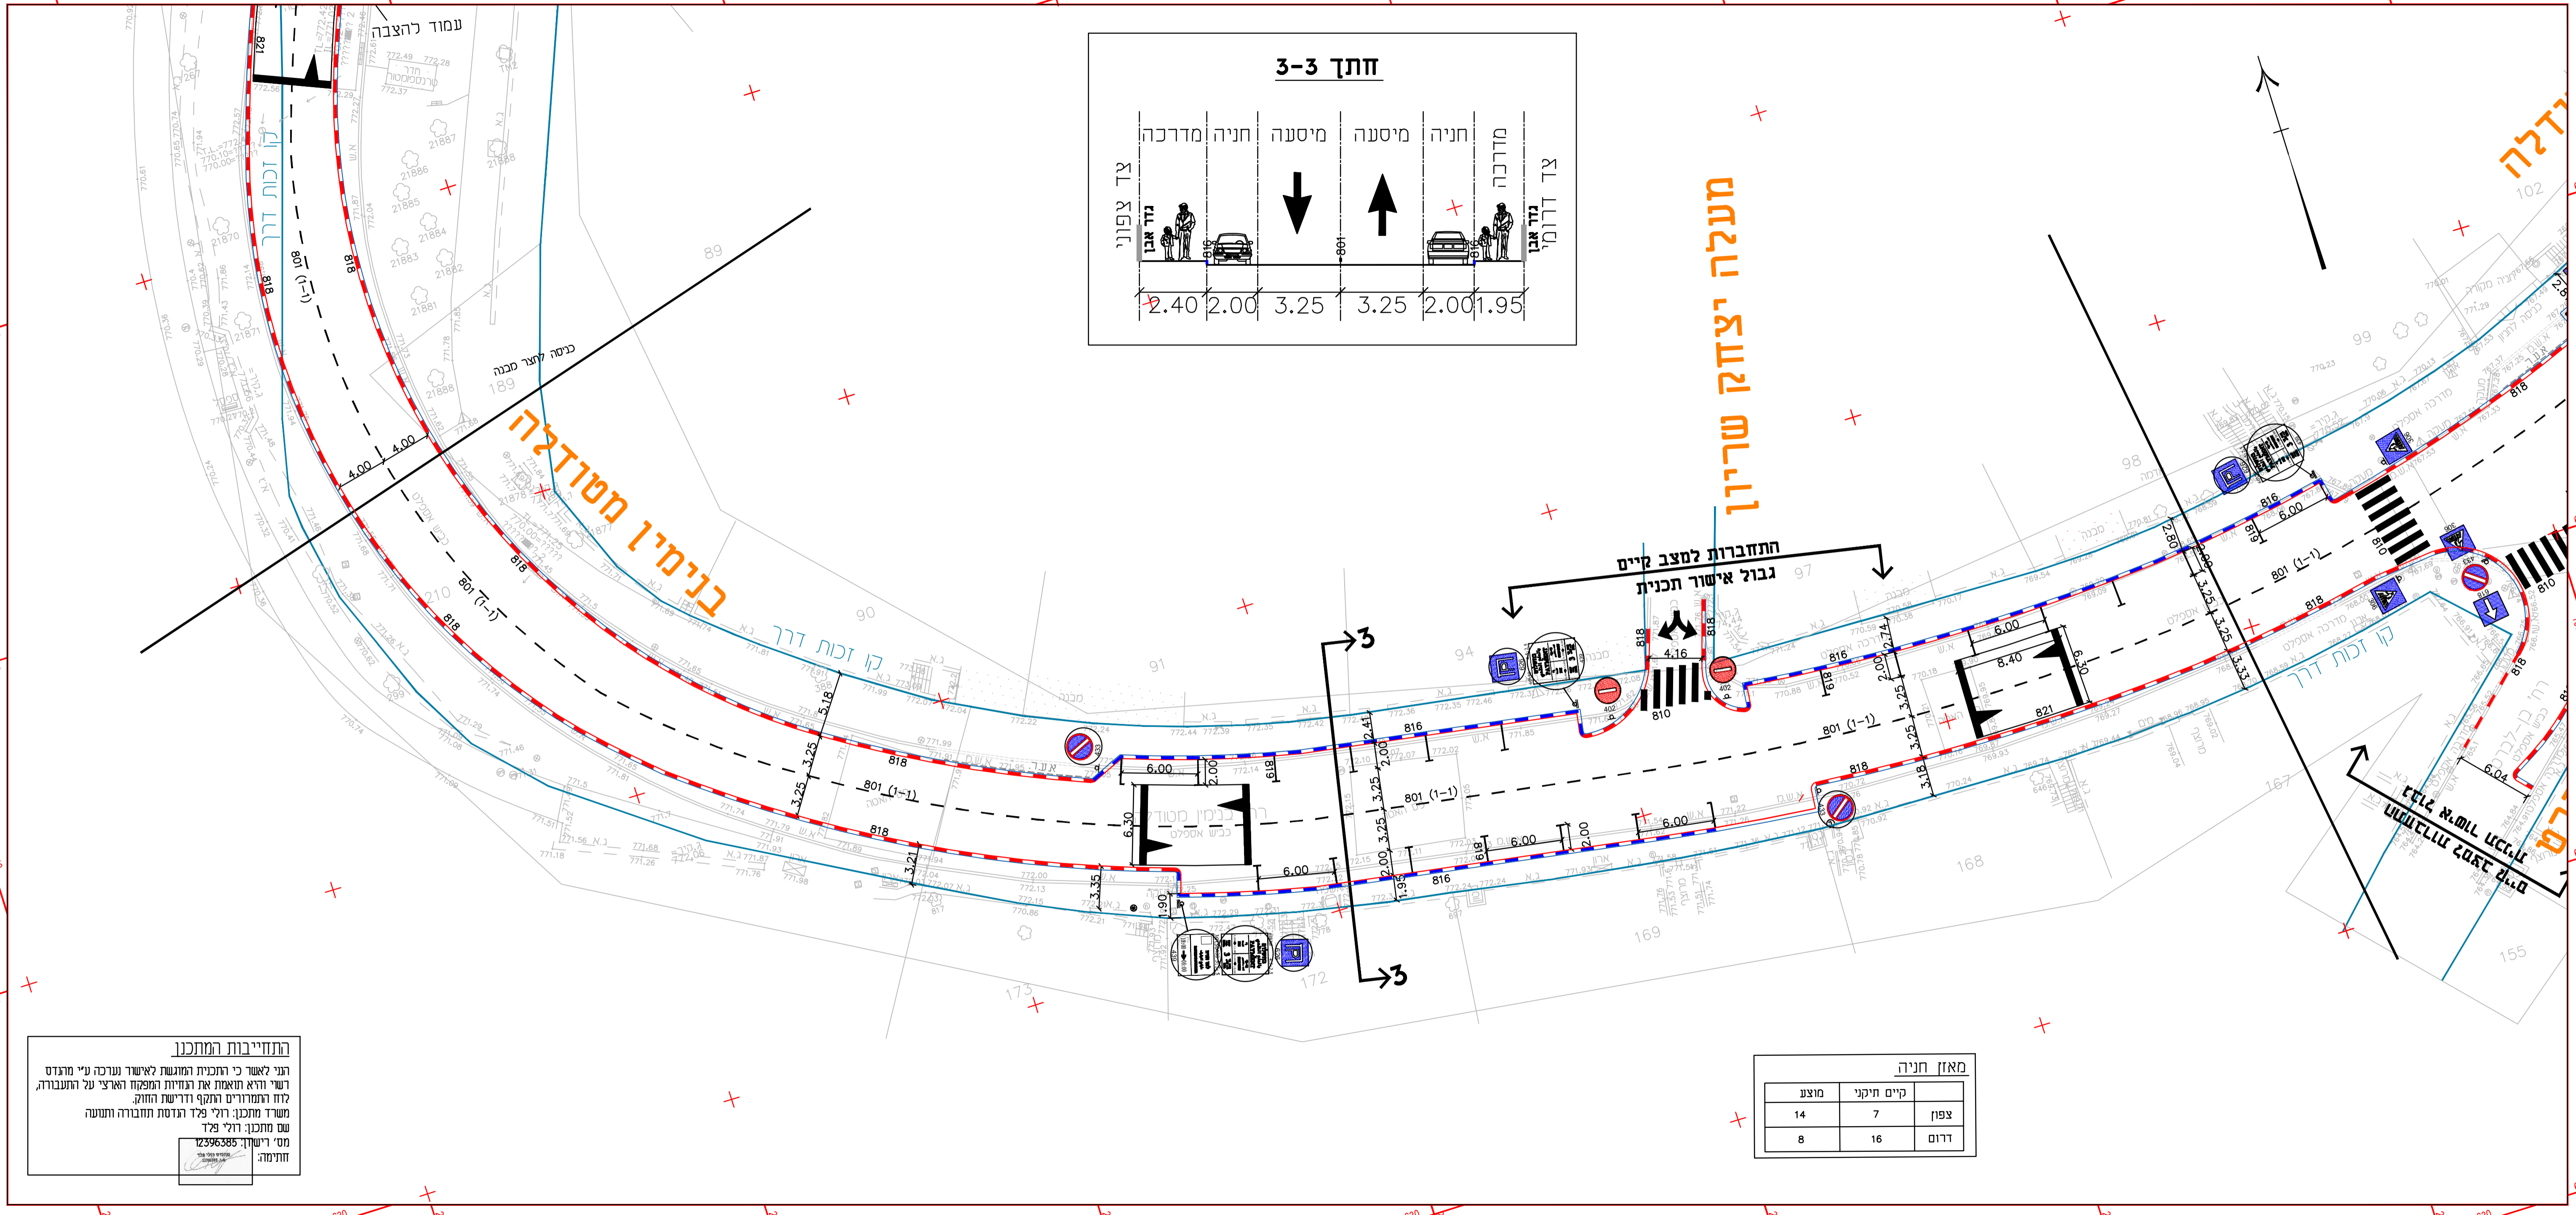

מאזן חניה		
מוצנע	קיים תיקני	צפון
14	7	דרום
8	16	