

מקרא:

- גבול זכות דרך
- א.ש. קיימת
- א.ש. סופית
- תמרור קיים
- תמרור להצבה
- עץ חדש
- עץ קיים לשימור
- חניית אופניים

- לעיון
- לאישור
- לביצוע
- למכרז


שינויים	תאריך

**חולי פלד**  
 טלפון: 02-6734472  
 פקס: 073-7263070  
 בניד: 050-6356999  
 יפוי 97 קומה 3 (כניסה יפוי)  
 חנות 116, ירושלים 9434001

שם התכנית: **מסודלה**  
 הסדר תנועה סופי

הוכן עבור: **עיריית ירושלים**

תכנון:	שרטט:
רולי פלד	אוריה
ק.מ.:	תאריך:
1 : 250	05.11.2024
מס':	שם קובץ:
RF-1053-05	

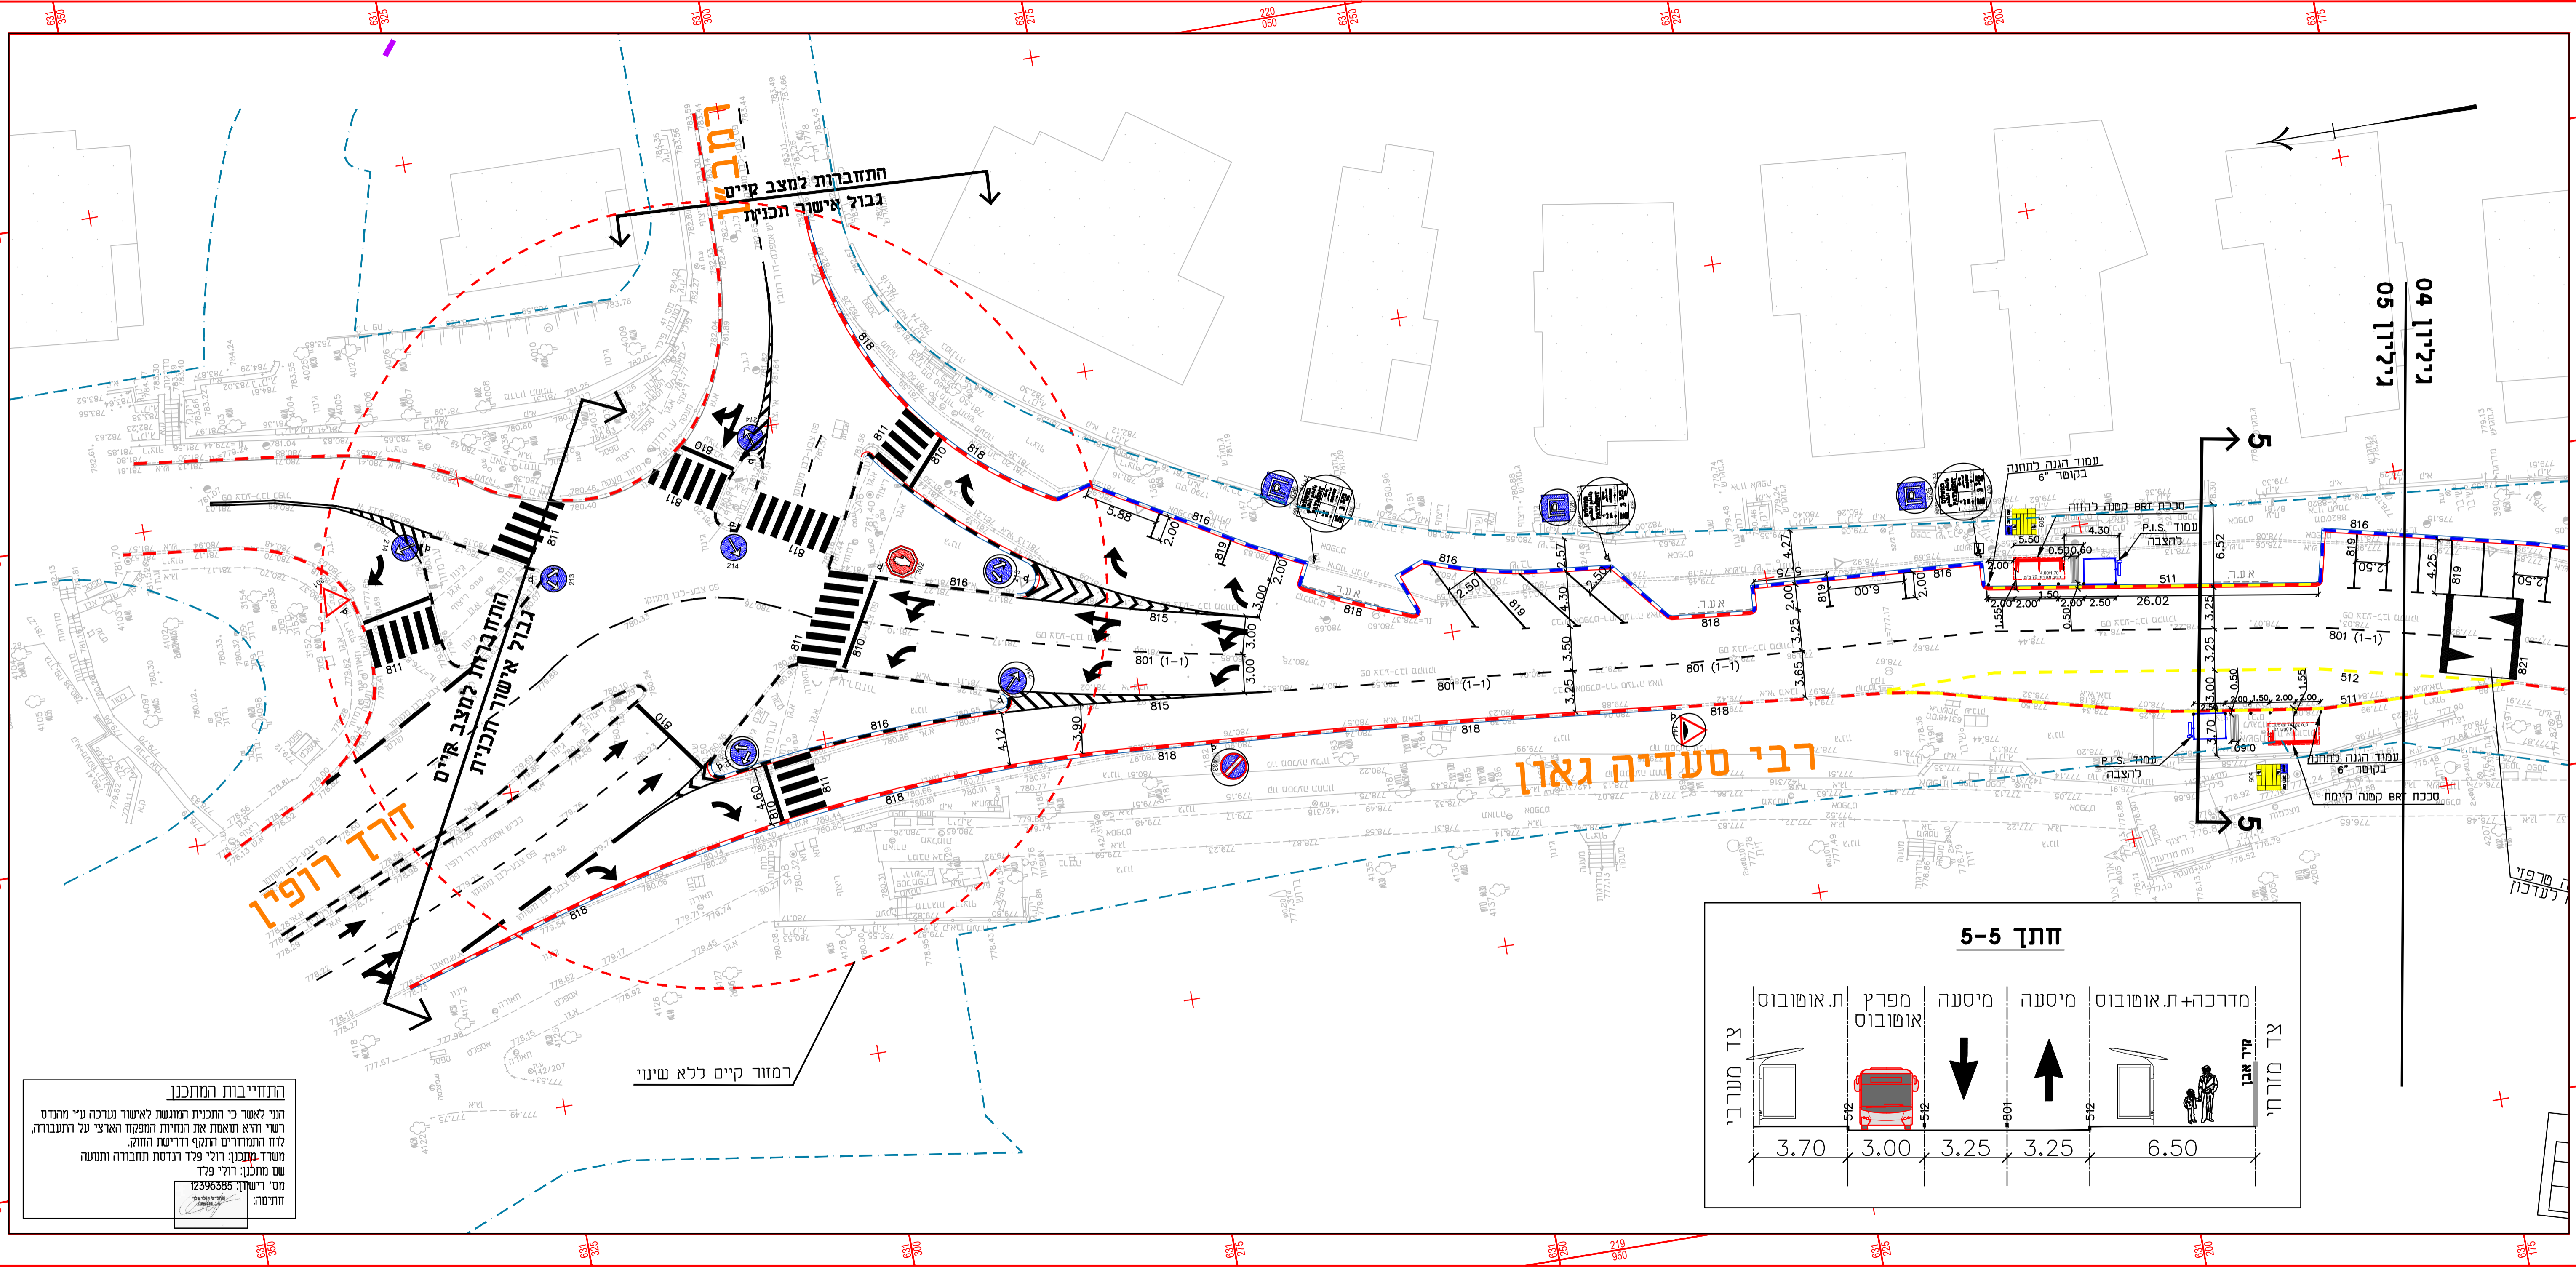

**התחייבות המתכנן**  
 ועני לאשר כי התכנית רעוגשת לאישור נערכה עיי מוגדס רשי ודיא תואמת את רעוגזיות המפקח הארצי על רעעבורה, לוח רעמוררס וועקף ודרשית החוק. משרד מתכנן: רולי פלד רעגדס תחבורה וועעה עש מתכנן: רולי פלד  
 מס' רישון: 12396385  
 חתימה:

