


תרשים סביבה

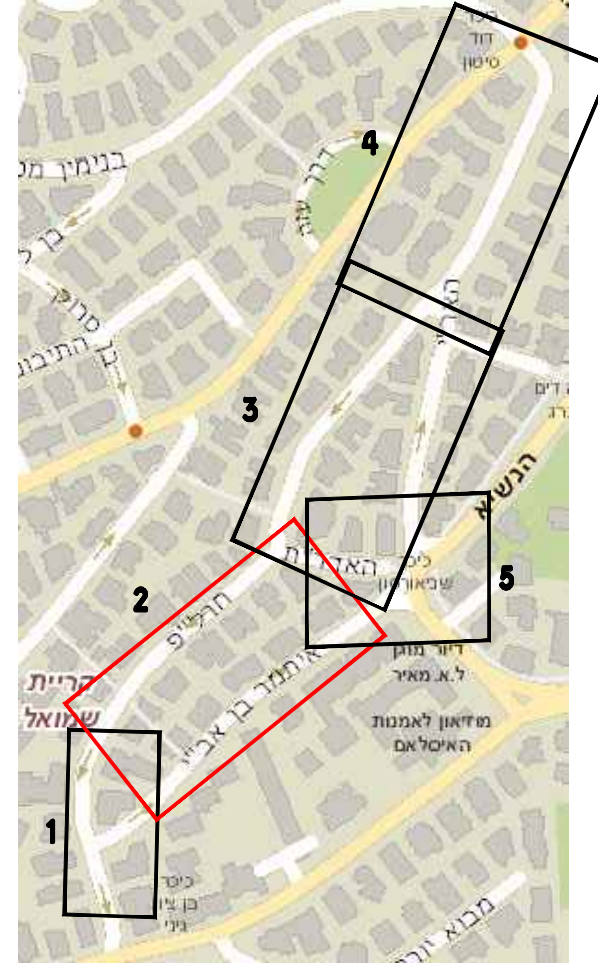

מקרא:



לעיון לאישור לביצוע למכרו

שינויים	תאריך


התכנית:

שדרוג רחביה - חר"פ - הא"י

הוכן עבור:

עיריית ירושלים

תיכנן	שרטט	אביתר
ק.מ.:	תאריך:	17.11.2024
מס':	שם קובץ:	RF-1076-02

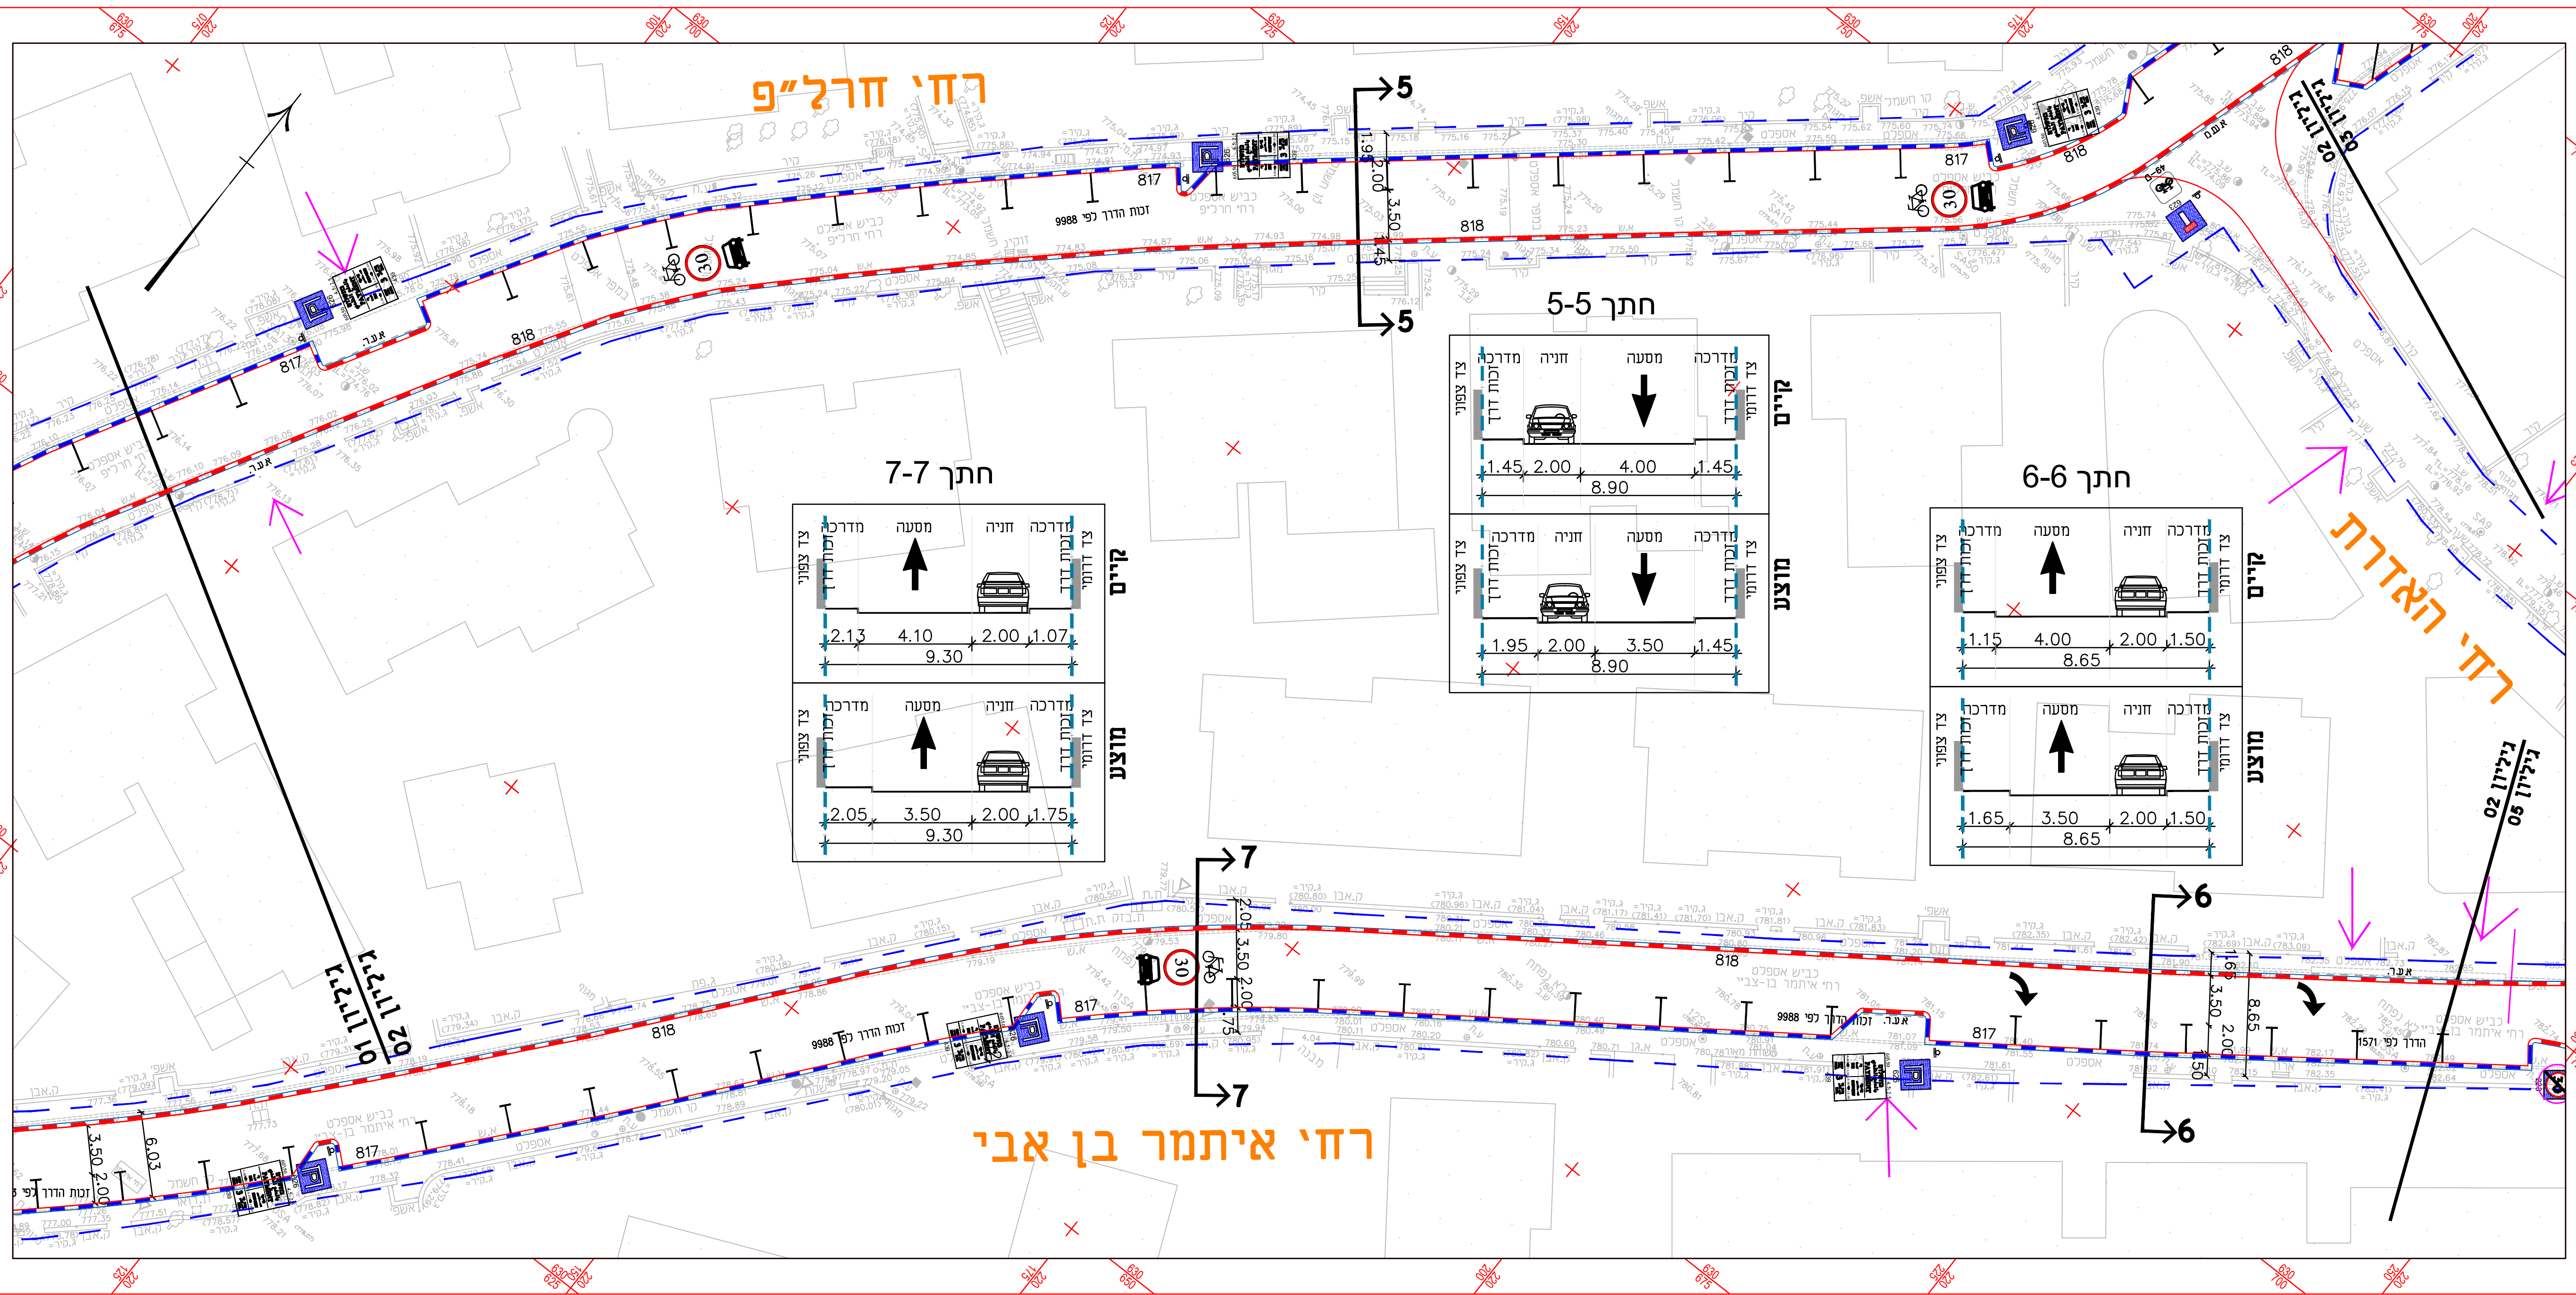

רחי איתמר בן אבי