



תרשים סביבה

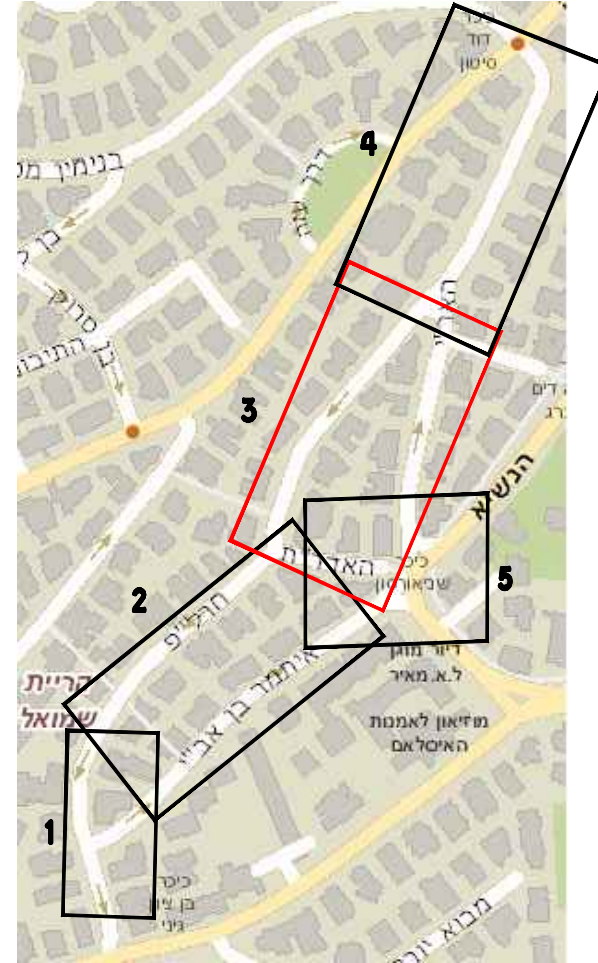

מקרא:

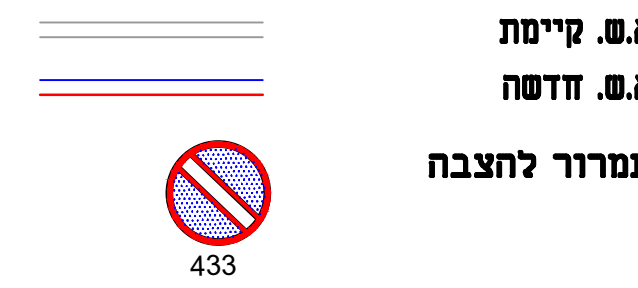

לעיון לאישור לביצוע למכרז

שינויים	תאריך


התכנית:

שדרוג רחביה - חרל"פ - גא"י

הוכן עבור:

עיריית ירושלים

תוכן	שרטט	גולי פלד
ק.מ.:	תאריך:	1 : 250
מס.:	שם קובץ:	RF-1076-03

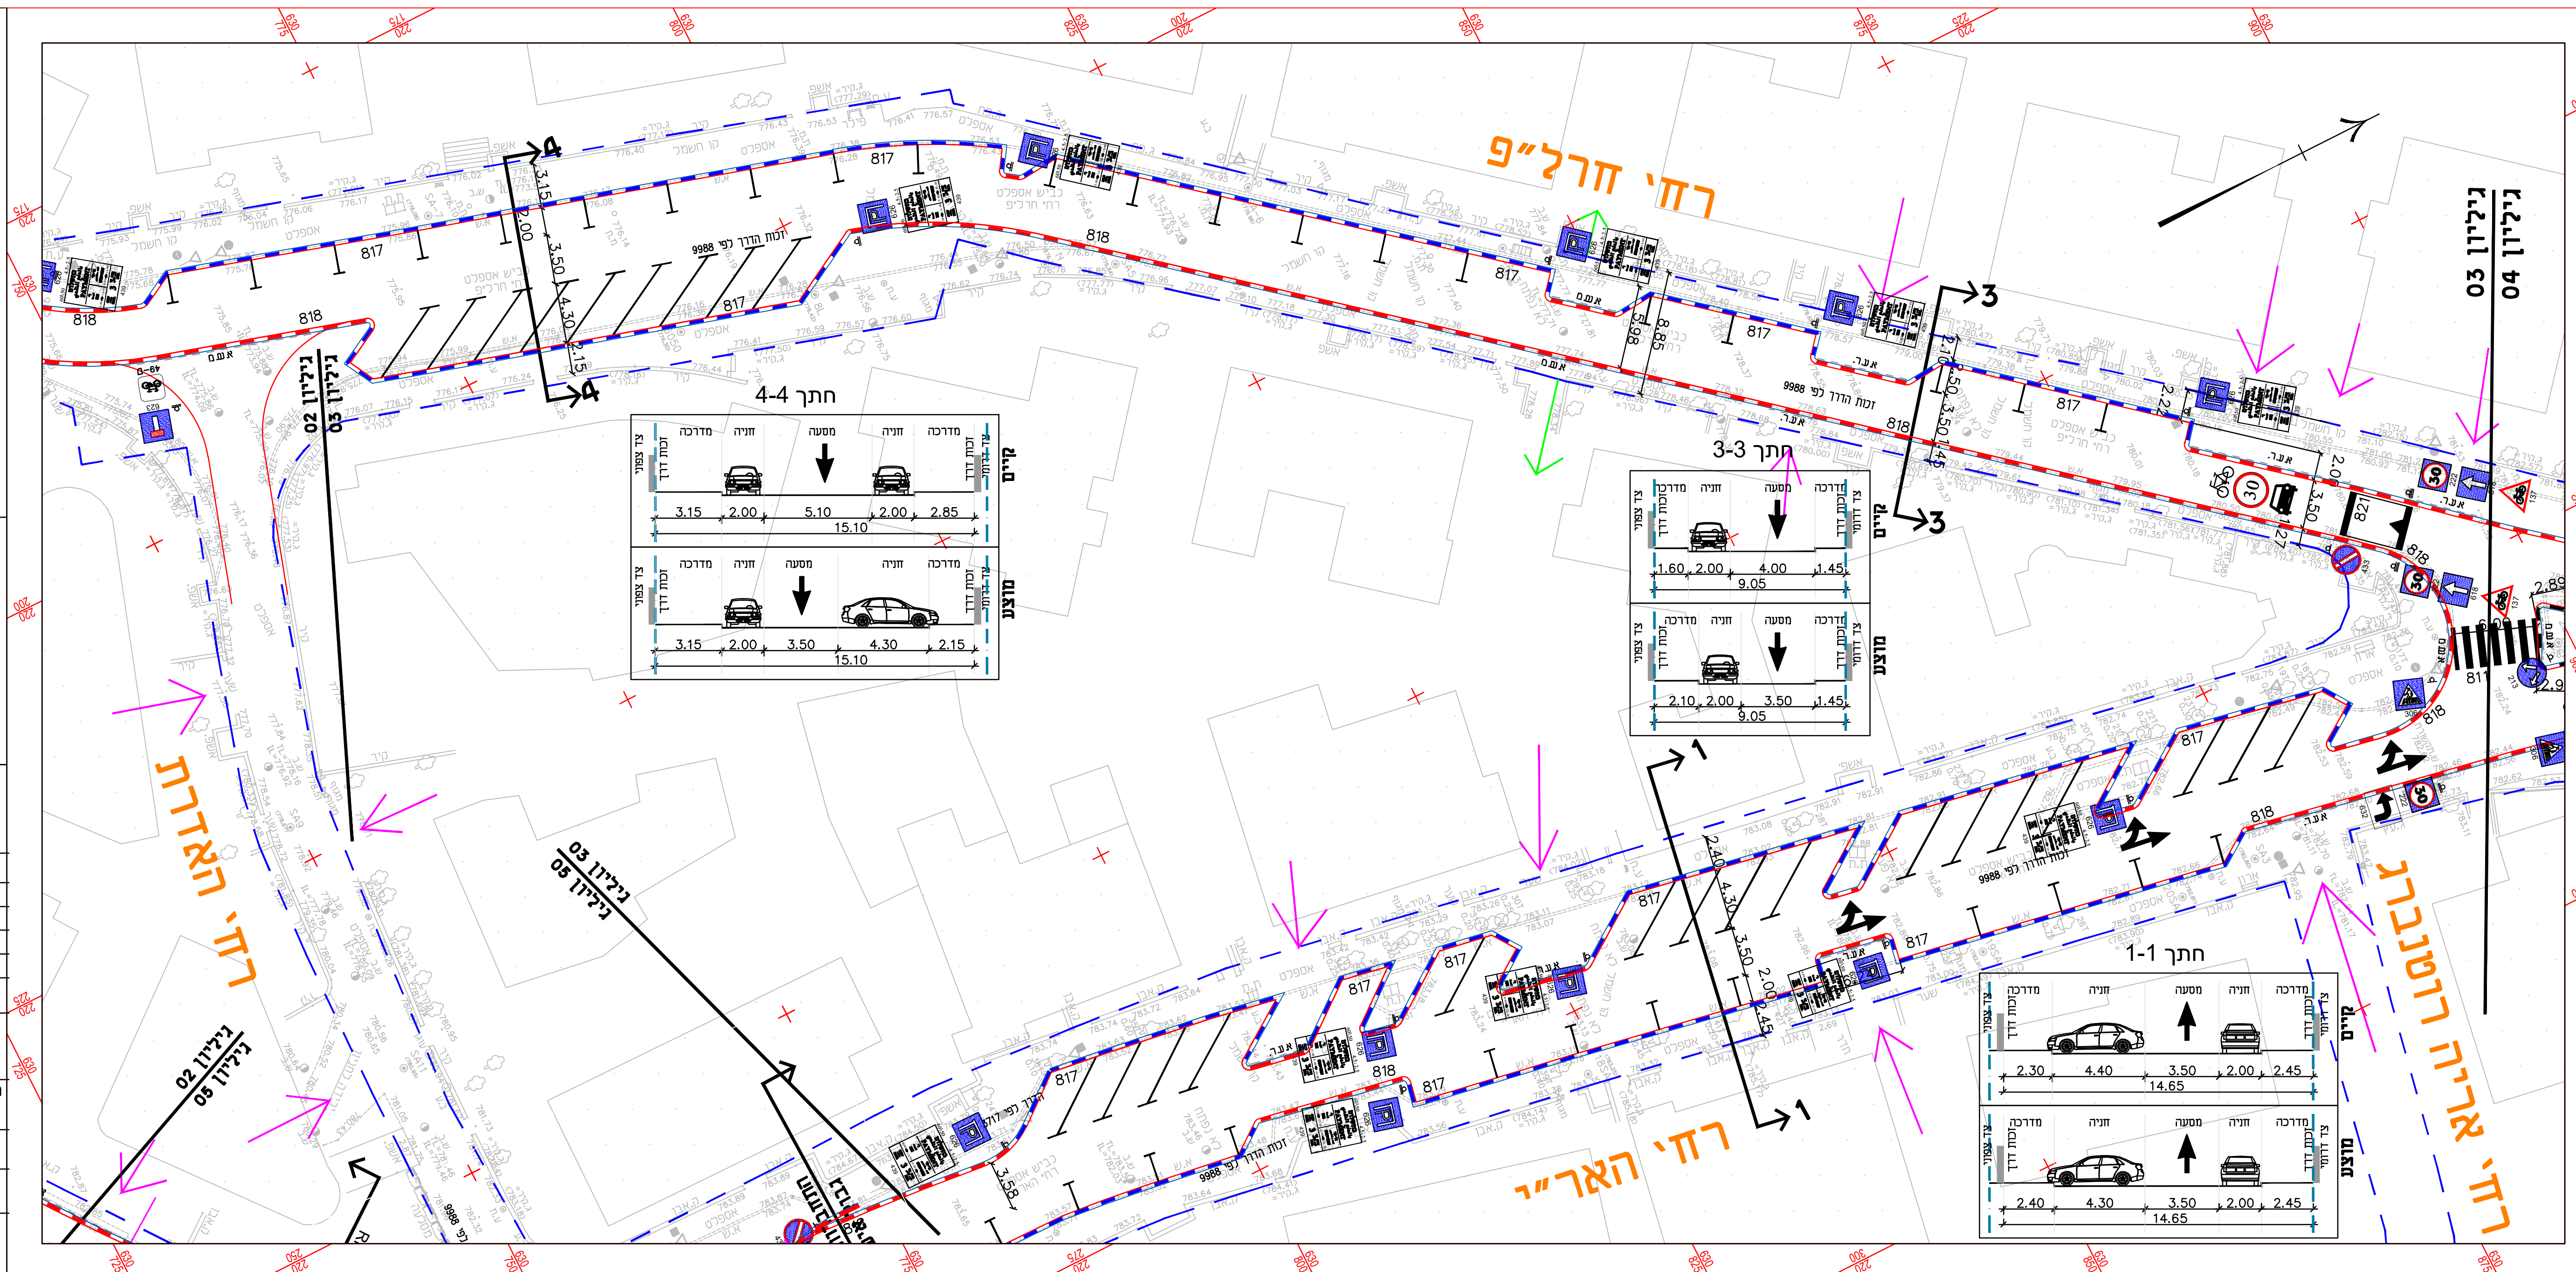

חתך 4-4

סוג	מדרכה	חניה	מסעה	חניה	מדרכה
צד צפוני	2.85	2.00	5.10	2.00	3.15
צד דרומי	2.15	4.30	3.50	2.00	3.15
סה"כ	15.10				

חתך 3-3

סוג	מדרכה	חניה	מסעה	חניה	מדרכה
צד צפוני	1.45	2.00	4.00	2.00	1.60
צד דרומי	1.45	2.00	4.00	2.00	1.60
סה"כ	9.05				

חתך 1-1

סוג	מדרכה	חניה	מסעה	חניה	מדרכה
צד צפוני	2.45	2.00	3.50	4.40	2.30
צד דרומי	2.45	2.00	3.50	4.30	2.40
סה"כ	14.65				