



תרשים סביבה

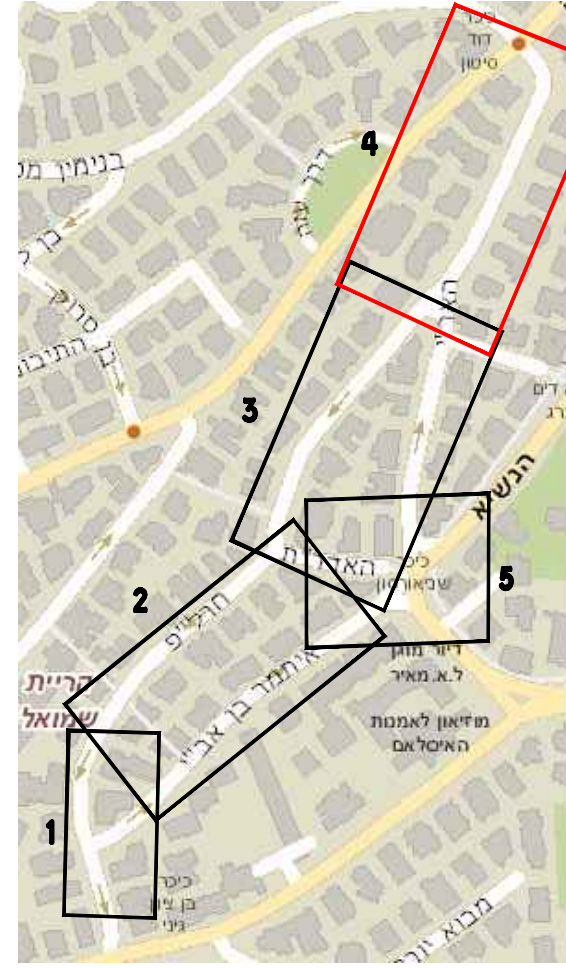

מקרא:  
 א.מ. קיימת  
 א.מ. חדשה  
 תמרור להצבה

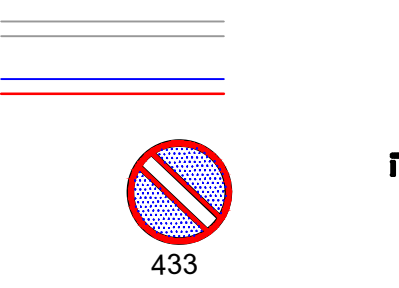


לעיון לאישור לביצוע למכרז

שינויים	תאריך

התכנית:  
 שדרוג רחביה - חרל"פ - האר"י

הוקן עבור: **עיריית ירושלים**

תיכנן	שרטט	אביתר
ג.מ.	תאריך:	17.11.2024
מס':	שם קובץ:	RF-1076-04

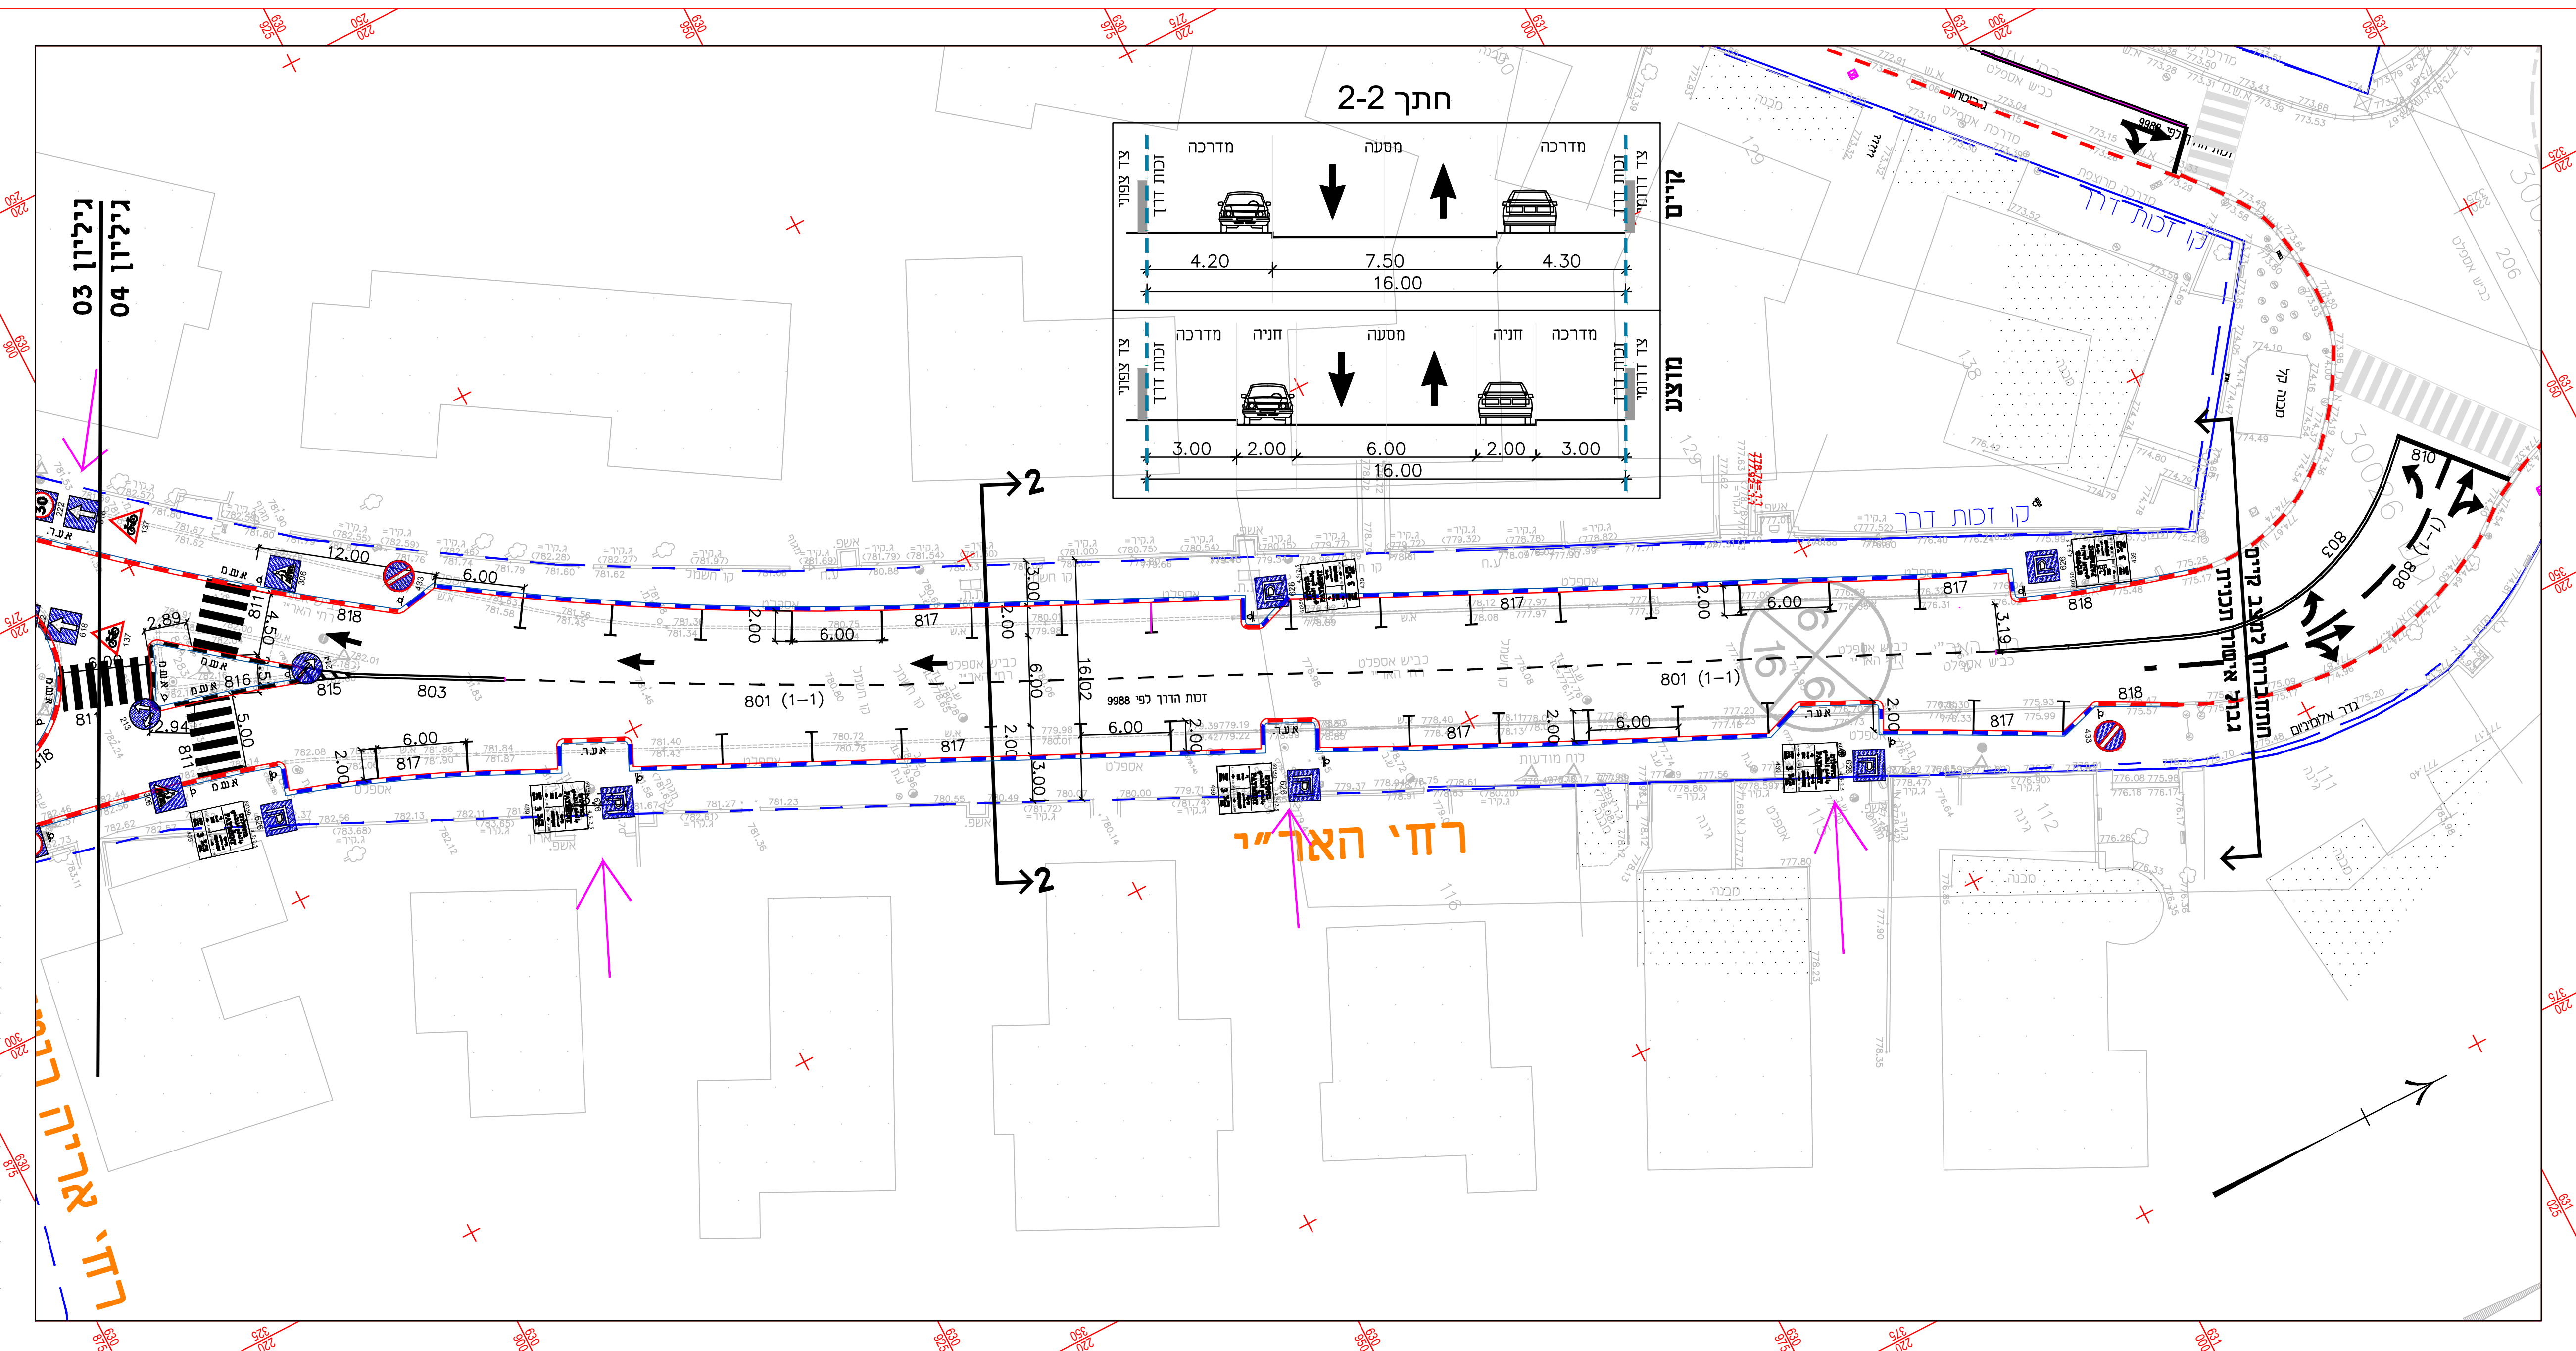

רחבי האר"י

רחבי האר"י