


תרשים סביבה

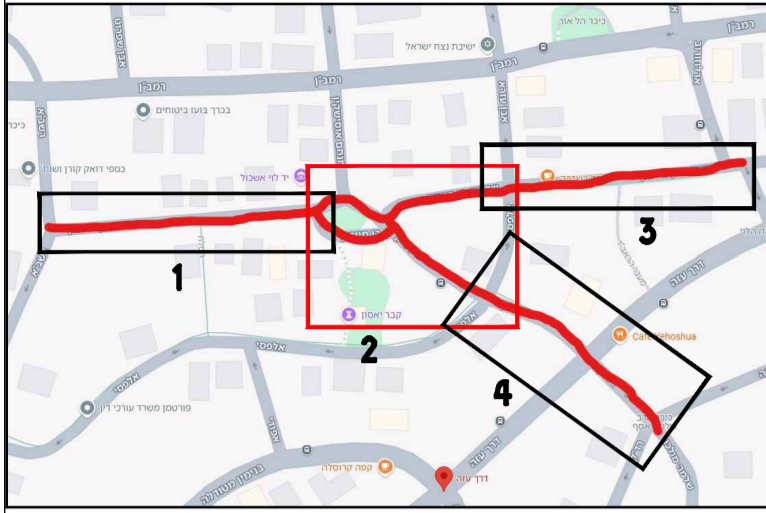

מקרא:

א.ש. קיימת

א.ש. חדשה

תמרור להצבה



לעיון לאישור לביצוע למכרז

שינויים


רולי פלד
 טלפון: 02-6734472
 פקס: 073-7263070
 נייד: 050-6356999
 הגדסת תחבורה ותנועה יפ"ו 97, קומה 3 (בנייה יפ"ו)
 חנות 116, ירושלים 9434001, 9434

התכנית:

שדרוג רחביה - בן מיימון - רד"ק

הוכן עבור: **עיריית ירושלים**

תכנון	רולי פלד	שרטט	אביחור
ק.מ.:	1 : 250	תאריך:	06.11.24
מס':	RF-1078-02	שם קובץ:	

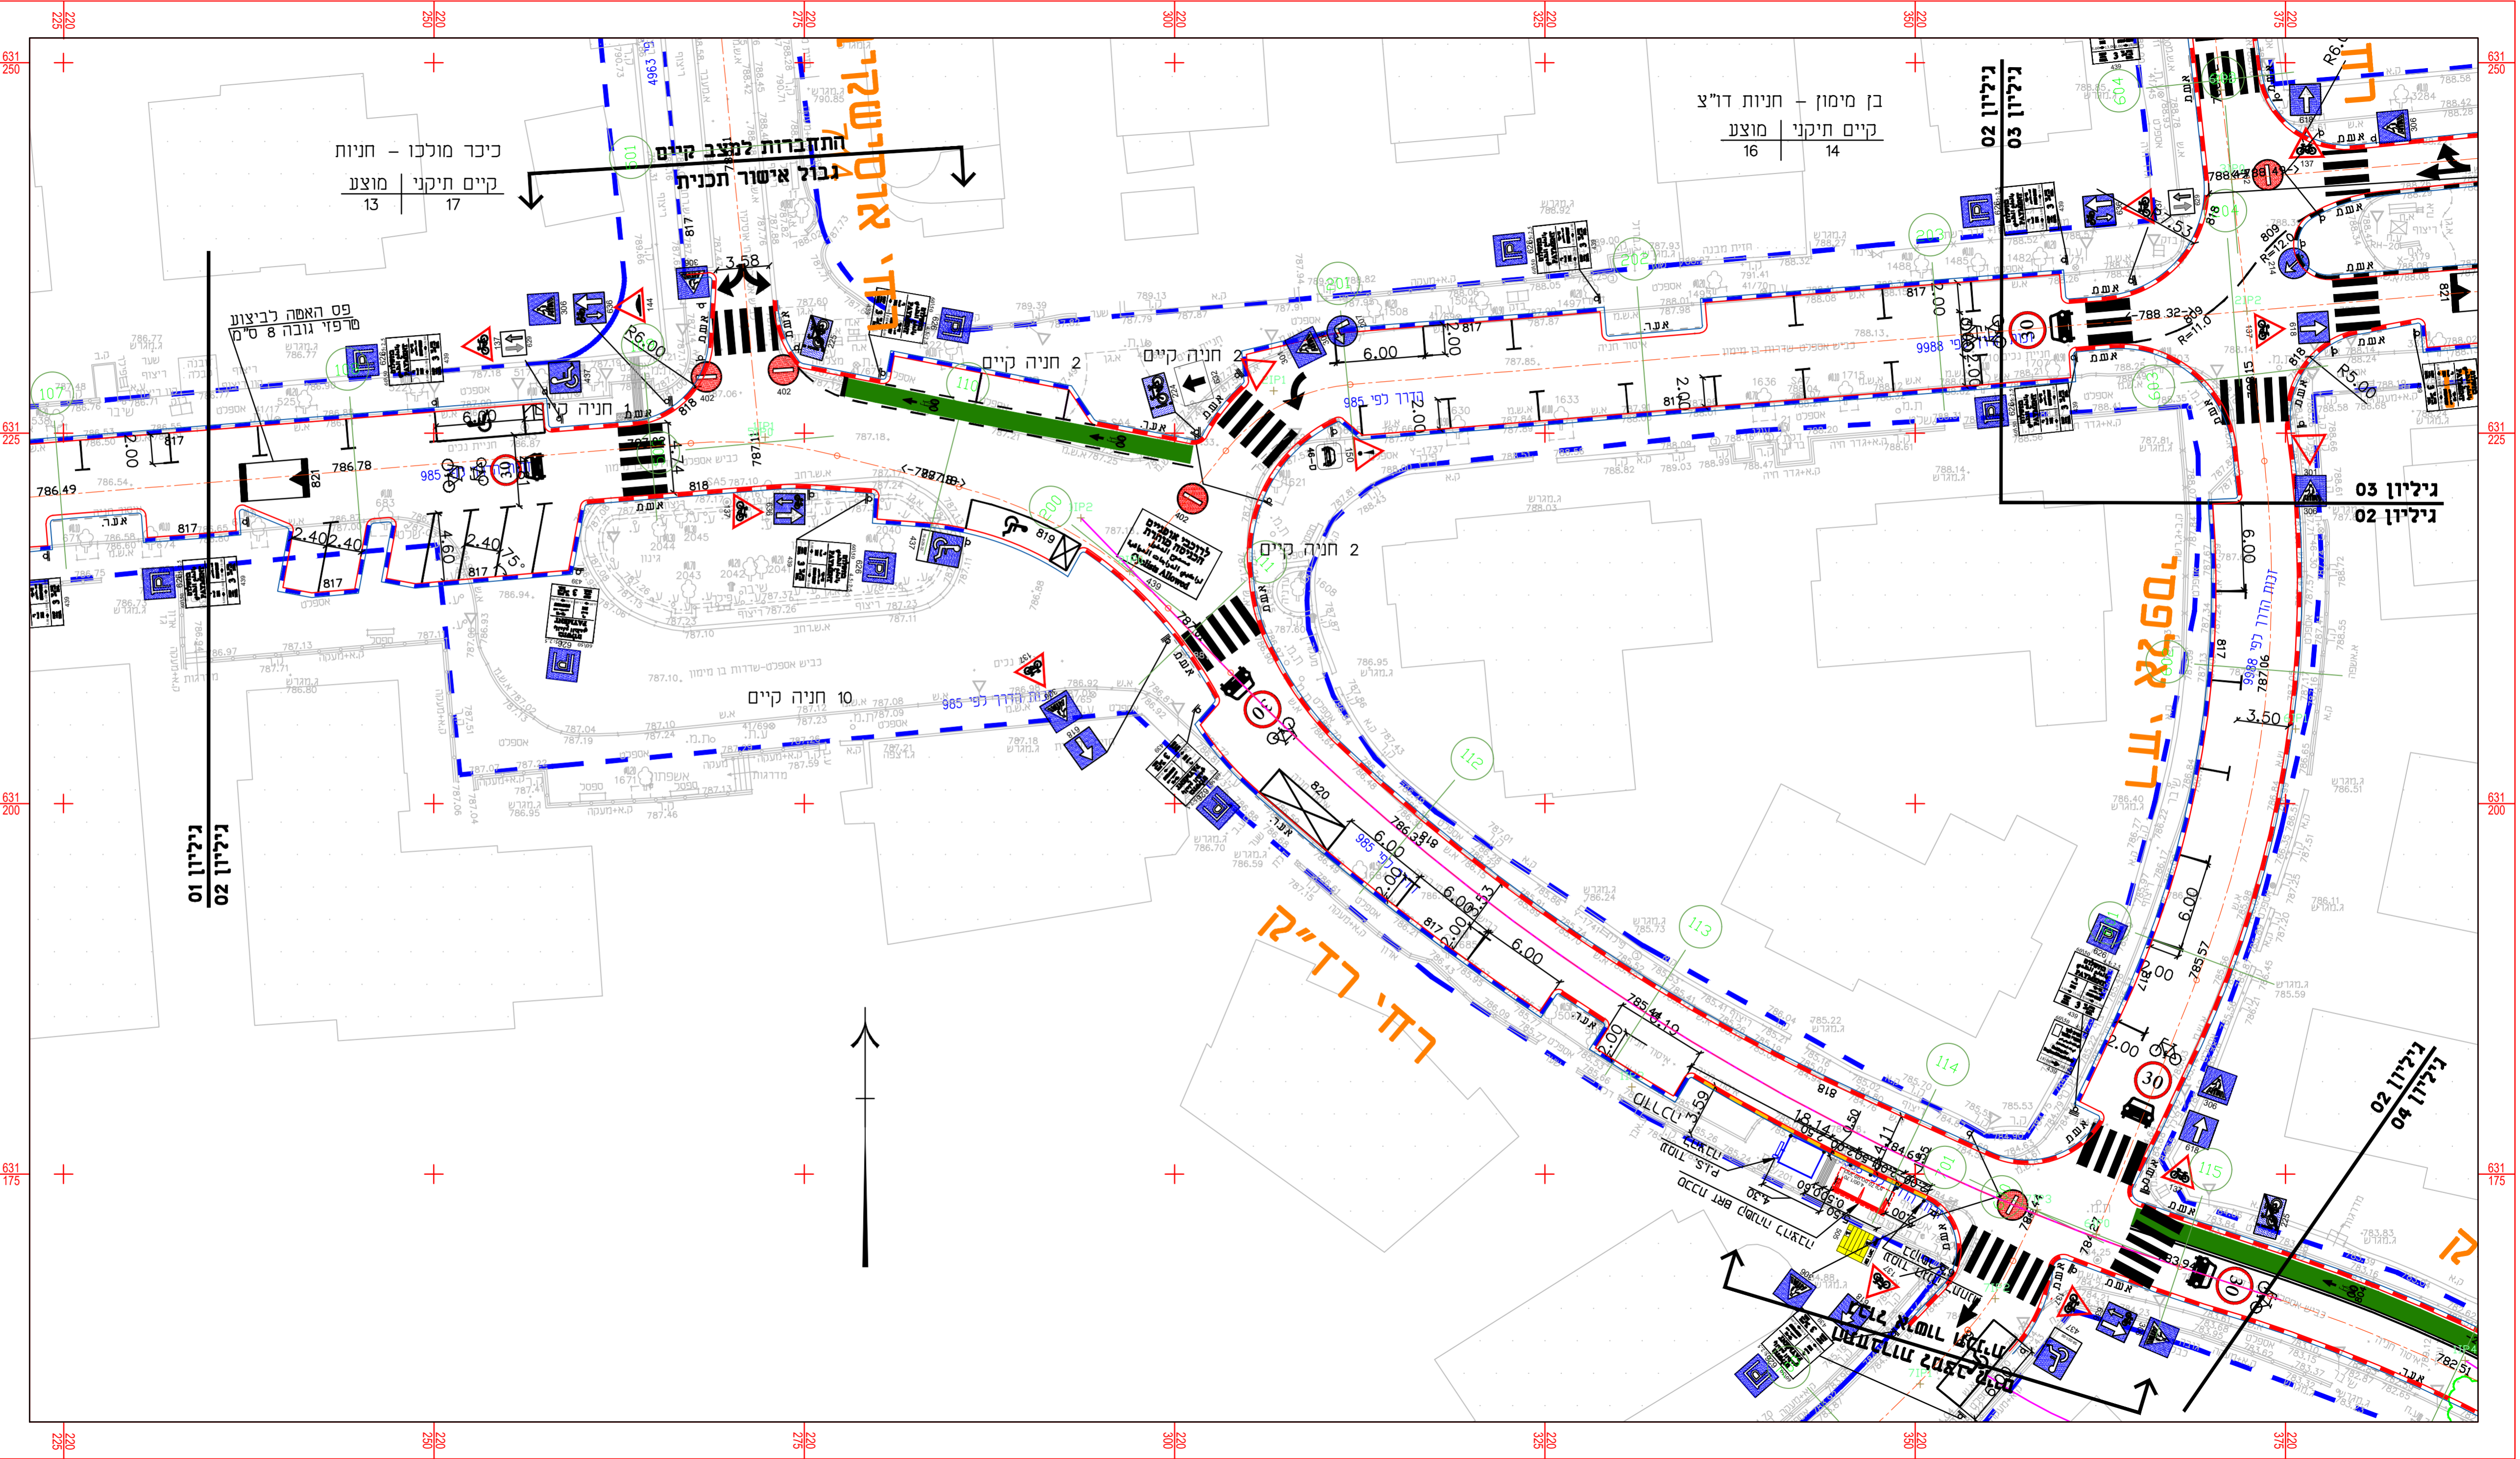

בן מיימון - חניות דו"צ
 קיים תיקני מוצע
 16 | 14

כניר מולכו - חניות קיים תיקני מוצע
 13 | 17

תחבורות למצב קיים
 נבול אישור תכנית
 אזורי אוטו-שקיף

דחף אלקטרוני

רד"ק רד"ק

