
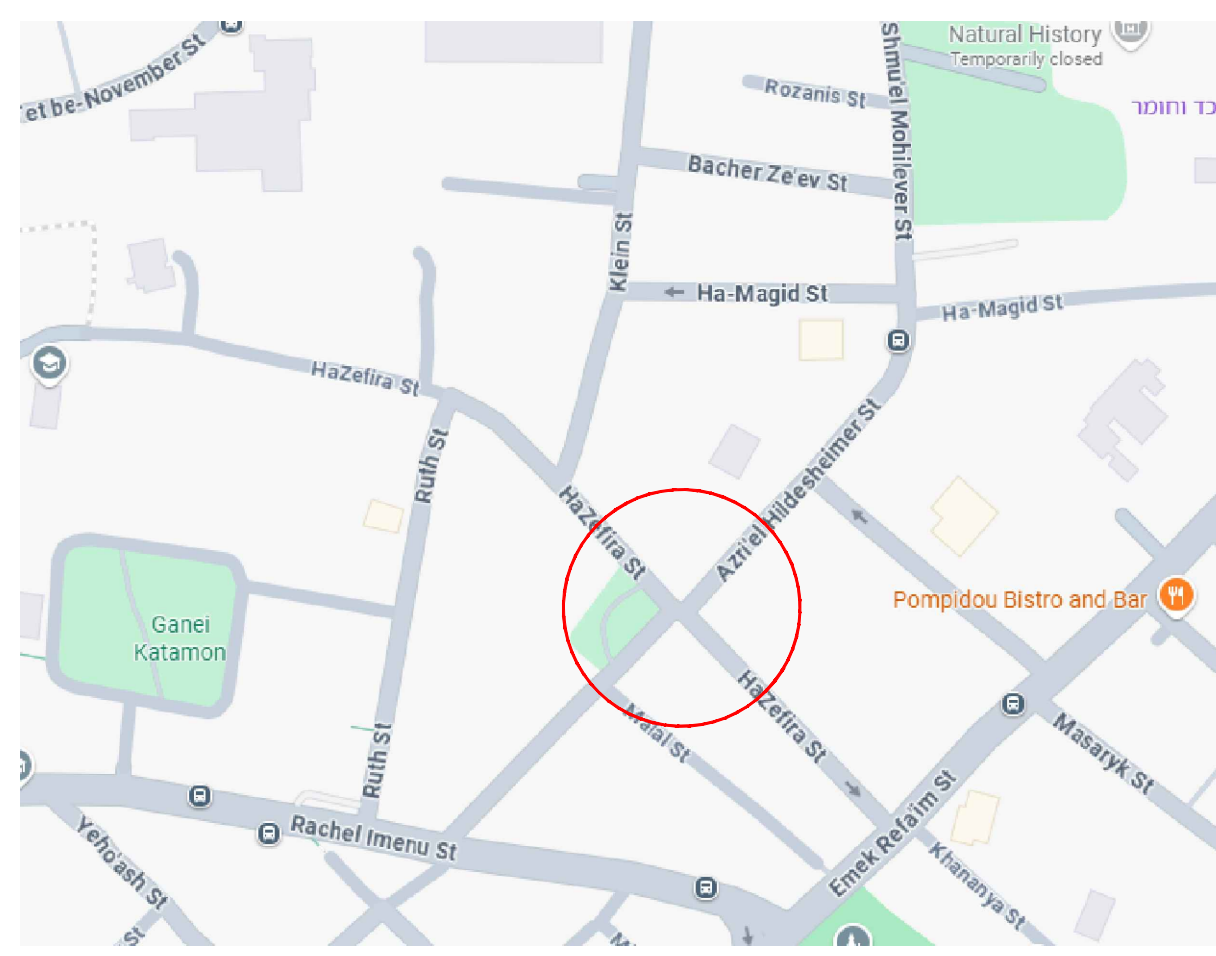


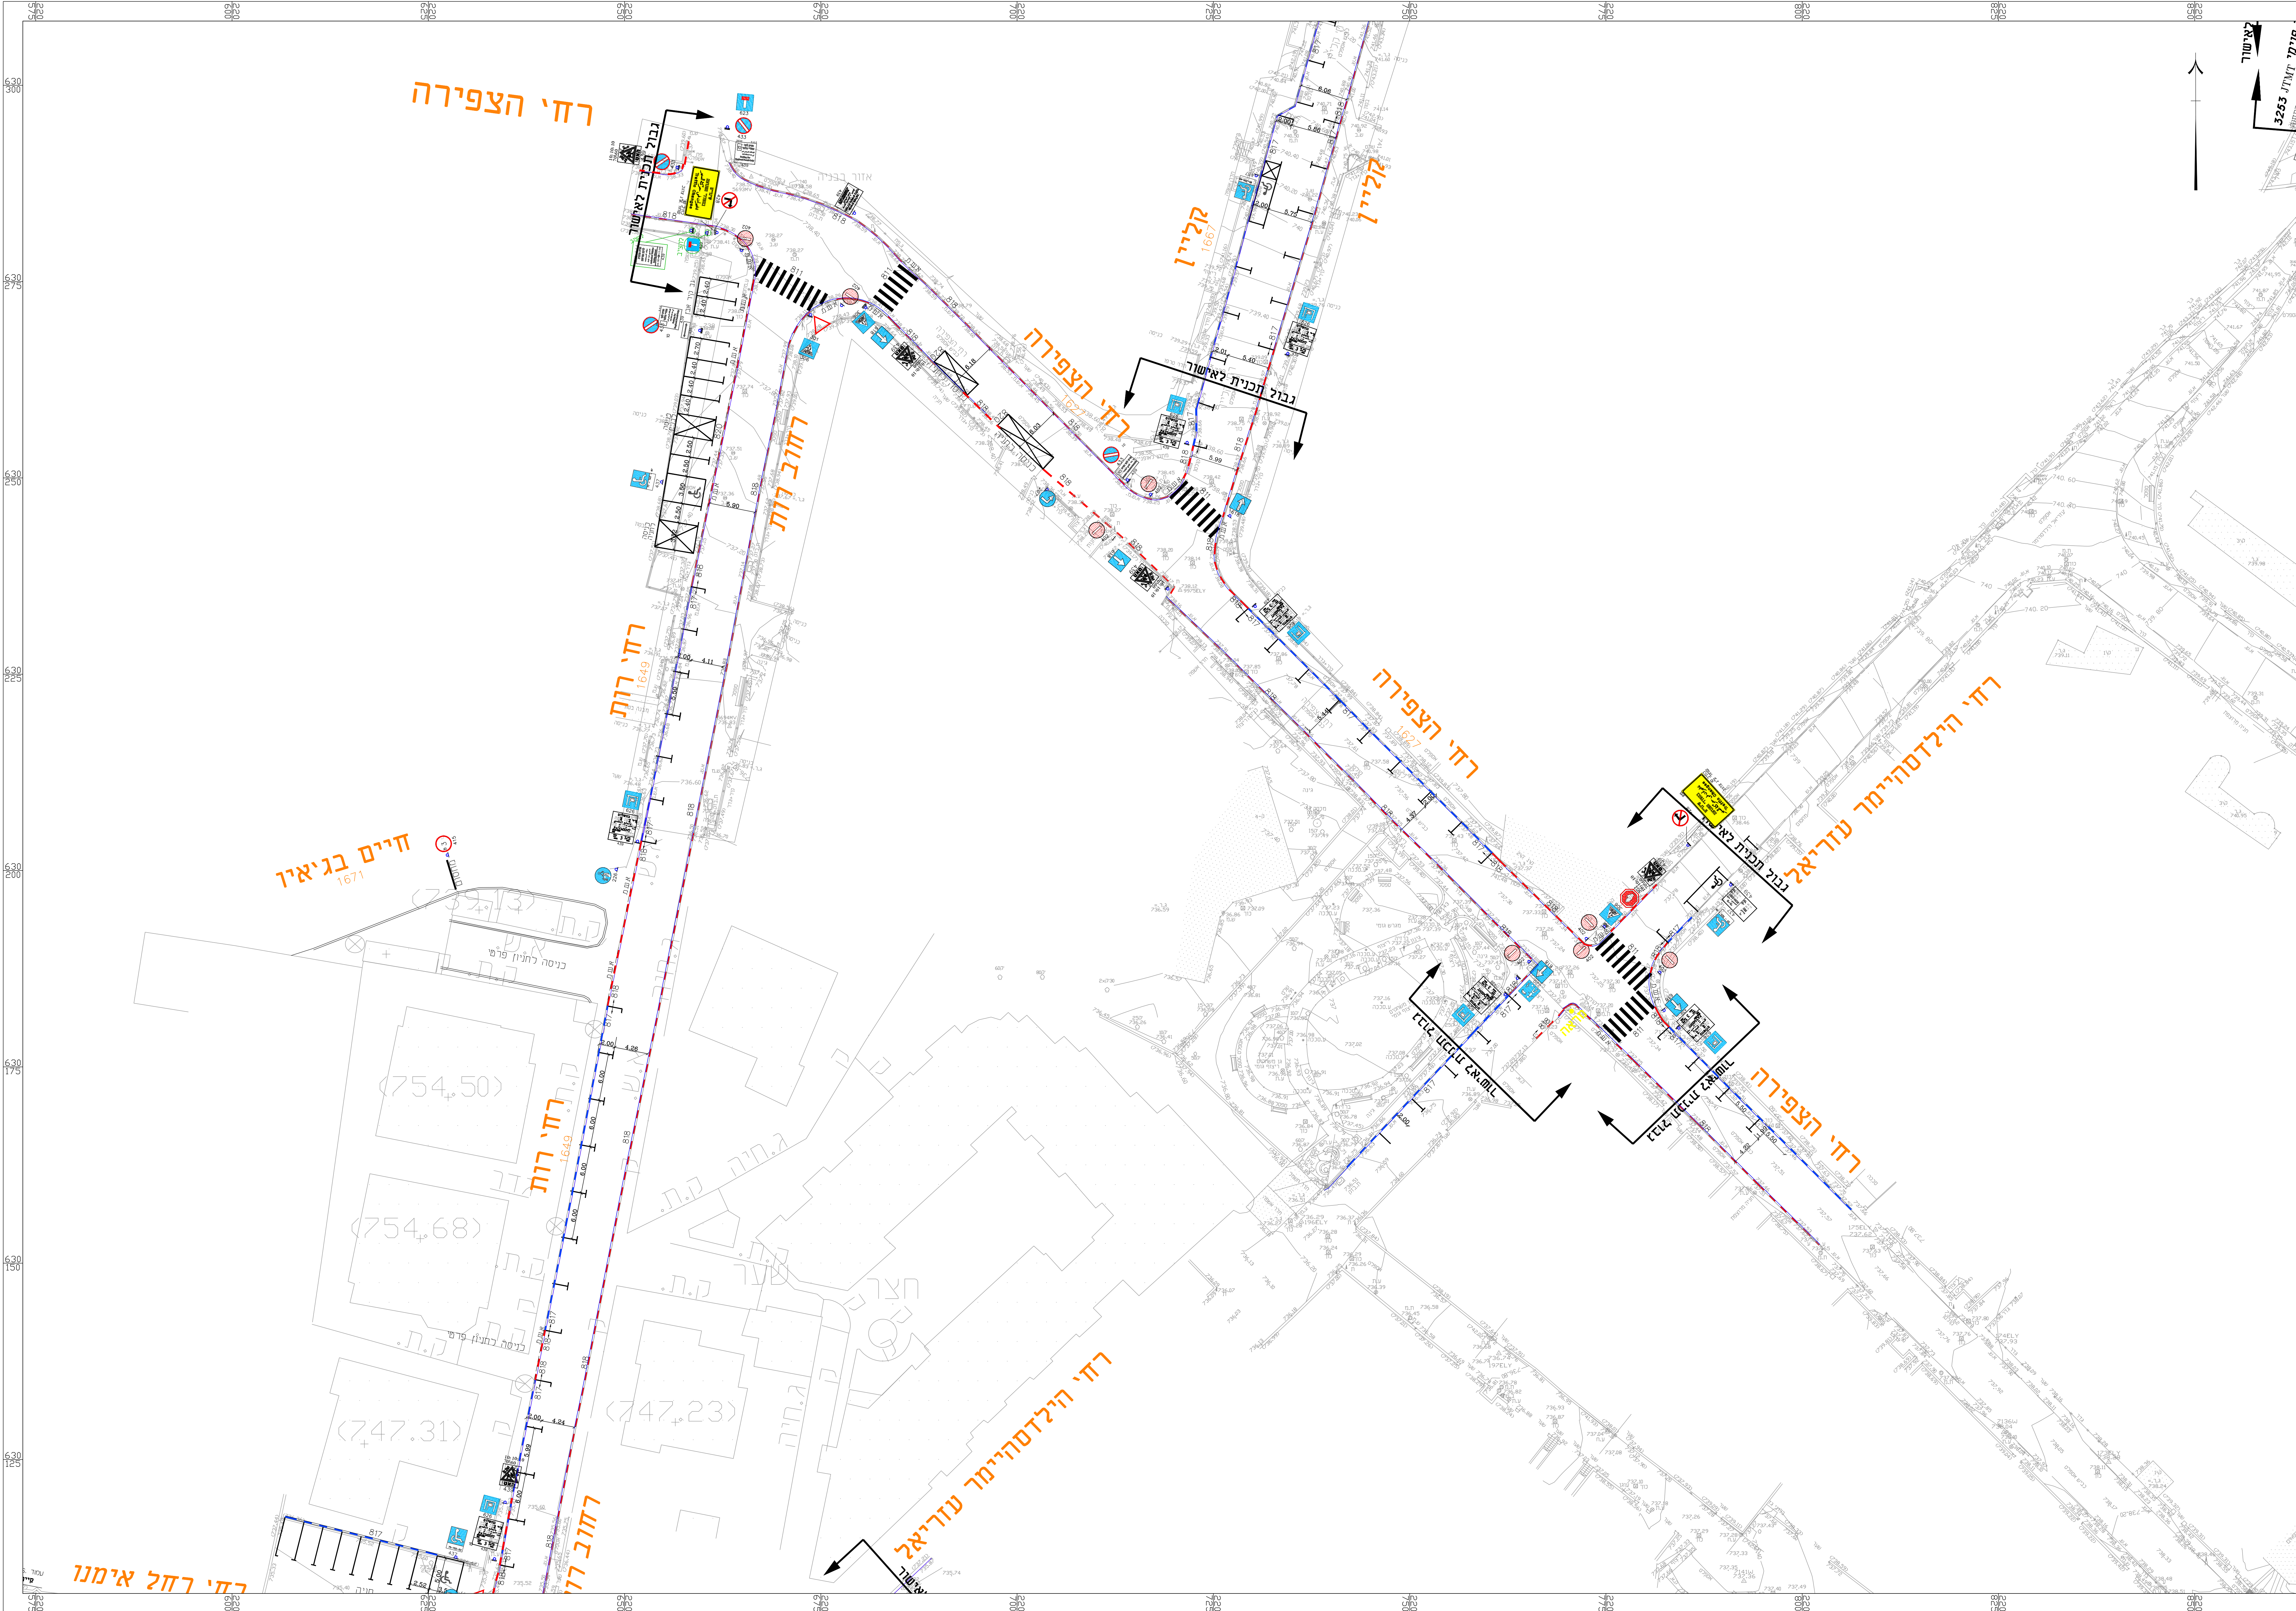

LEGEND AND NOTES

Legend	מקרא	סימון כבישים Road Markings
	תמרור וסימוני	503
	עמוד חניה	511
	א.נ. חדשה	512
	א.נ. קיימת	513
	קו זכות דרך	514
		515
		516
		801
		802
		803
		804
		805
		806
		807
		808
		809
		810
		811
		812

התוכנית המוצגת
היא תוצאה של תהליך תכנון
רשמי ונמצאת תחת
הסמכות של רשות
התכנון והנדסה
של משרד התחבורה
וענייני תחבורה
מס' 12321984

KEY PLAN

XREF'S LIST

DETAILED DESIGN

LOCATION: ROUTE 02-PART 07
Hatzfra-Hildeshamer
SECTION 02.90 - FRAME 924

TITLE: Peripheral
Traffic Arrangement Plan

Name:	Issued by:	Reviewed by:	Approved by:
Signature:	SIGAL LEVY	SIGAL LEVY	CHAM PERRY
Date:	01.09.25	01.09.25	01.09.25
Scale:	1:250	Paper Size: A0 (144x109)	Project reference:

T3400/CN 02.90F025 | 924 | MAT DW 03531 | A_01