מס' פרויקט עירוני:
PR-59

גליון 1

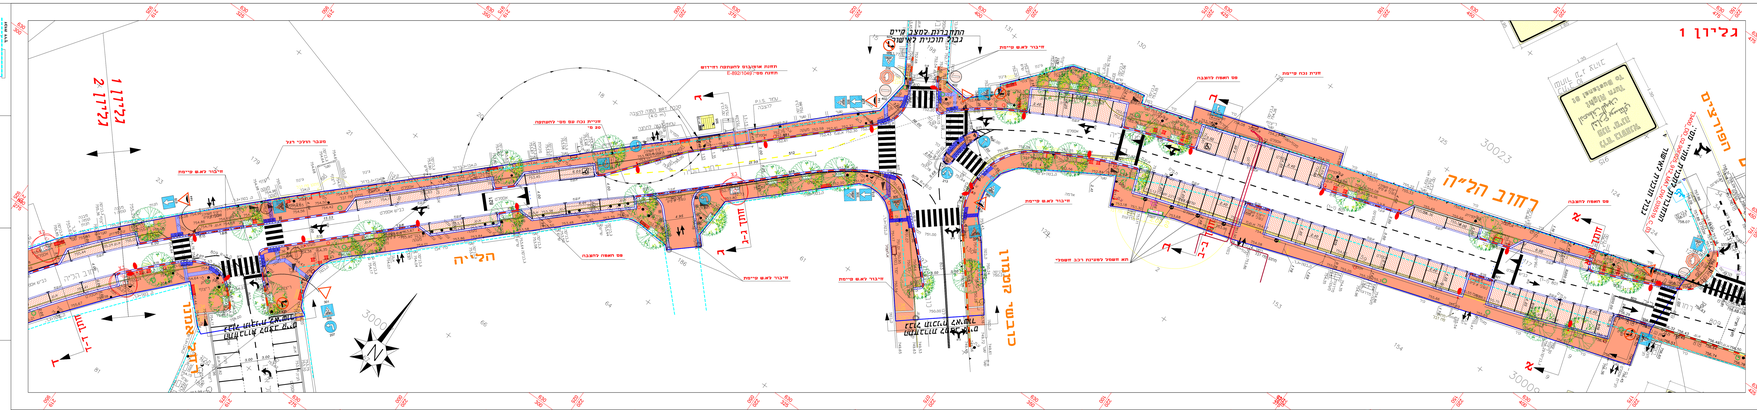
רחוב חל"ה
חל"ה
חל"ה