


תרשים סביבה

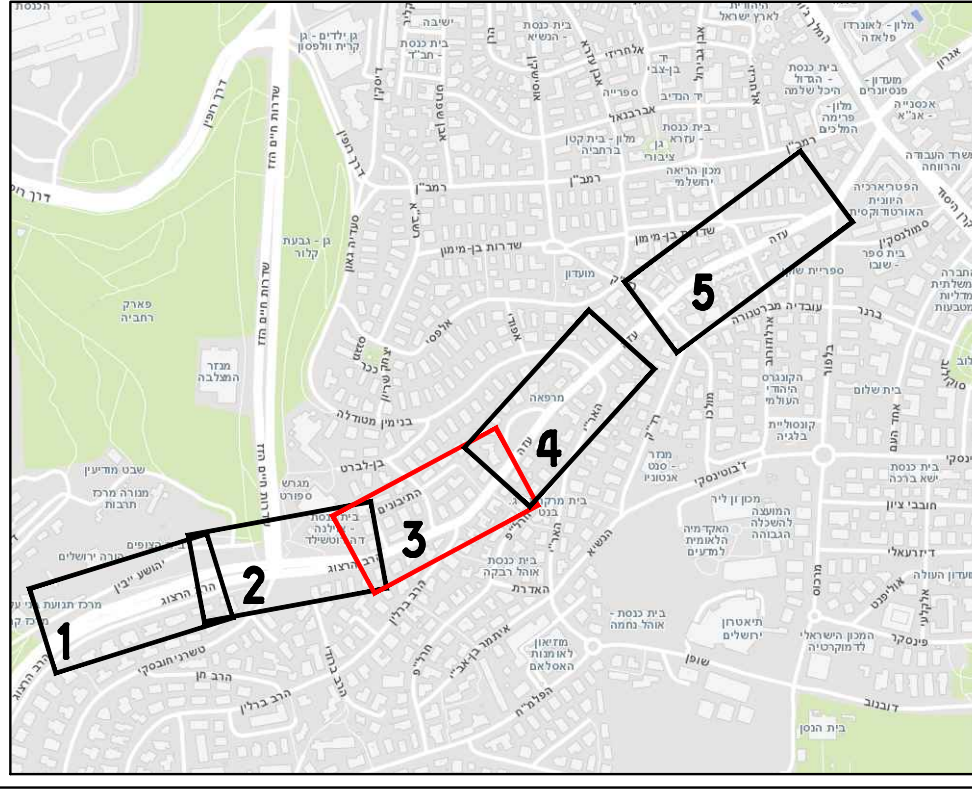

מקרא:

- גבול זכות דרך
- א.ש. קיימת
- א.ש. סופית
- מעקה ה"ר
- סימון שביל אופניים
- צבע 641
- סימון נת"צ
- תמרור קיים
- תמרור להצבה
- תמרור לביטול

לעיון לאישור לביצוע למכרז

שינויים	תאריך

רולי פלד
הנדסת תחבורה ותנועה

שם התכנית: **נת"צ עזה**
הסדר תנועה סופי


הוקן עבור:

תכנן: **רולי פלד**

ק.מ.: 1 : 250

מס': RF-1103-03

שרטט: **טעד עבדאלמיף**
תאריך: 17.03.2025
שם קובץ:

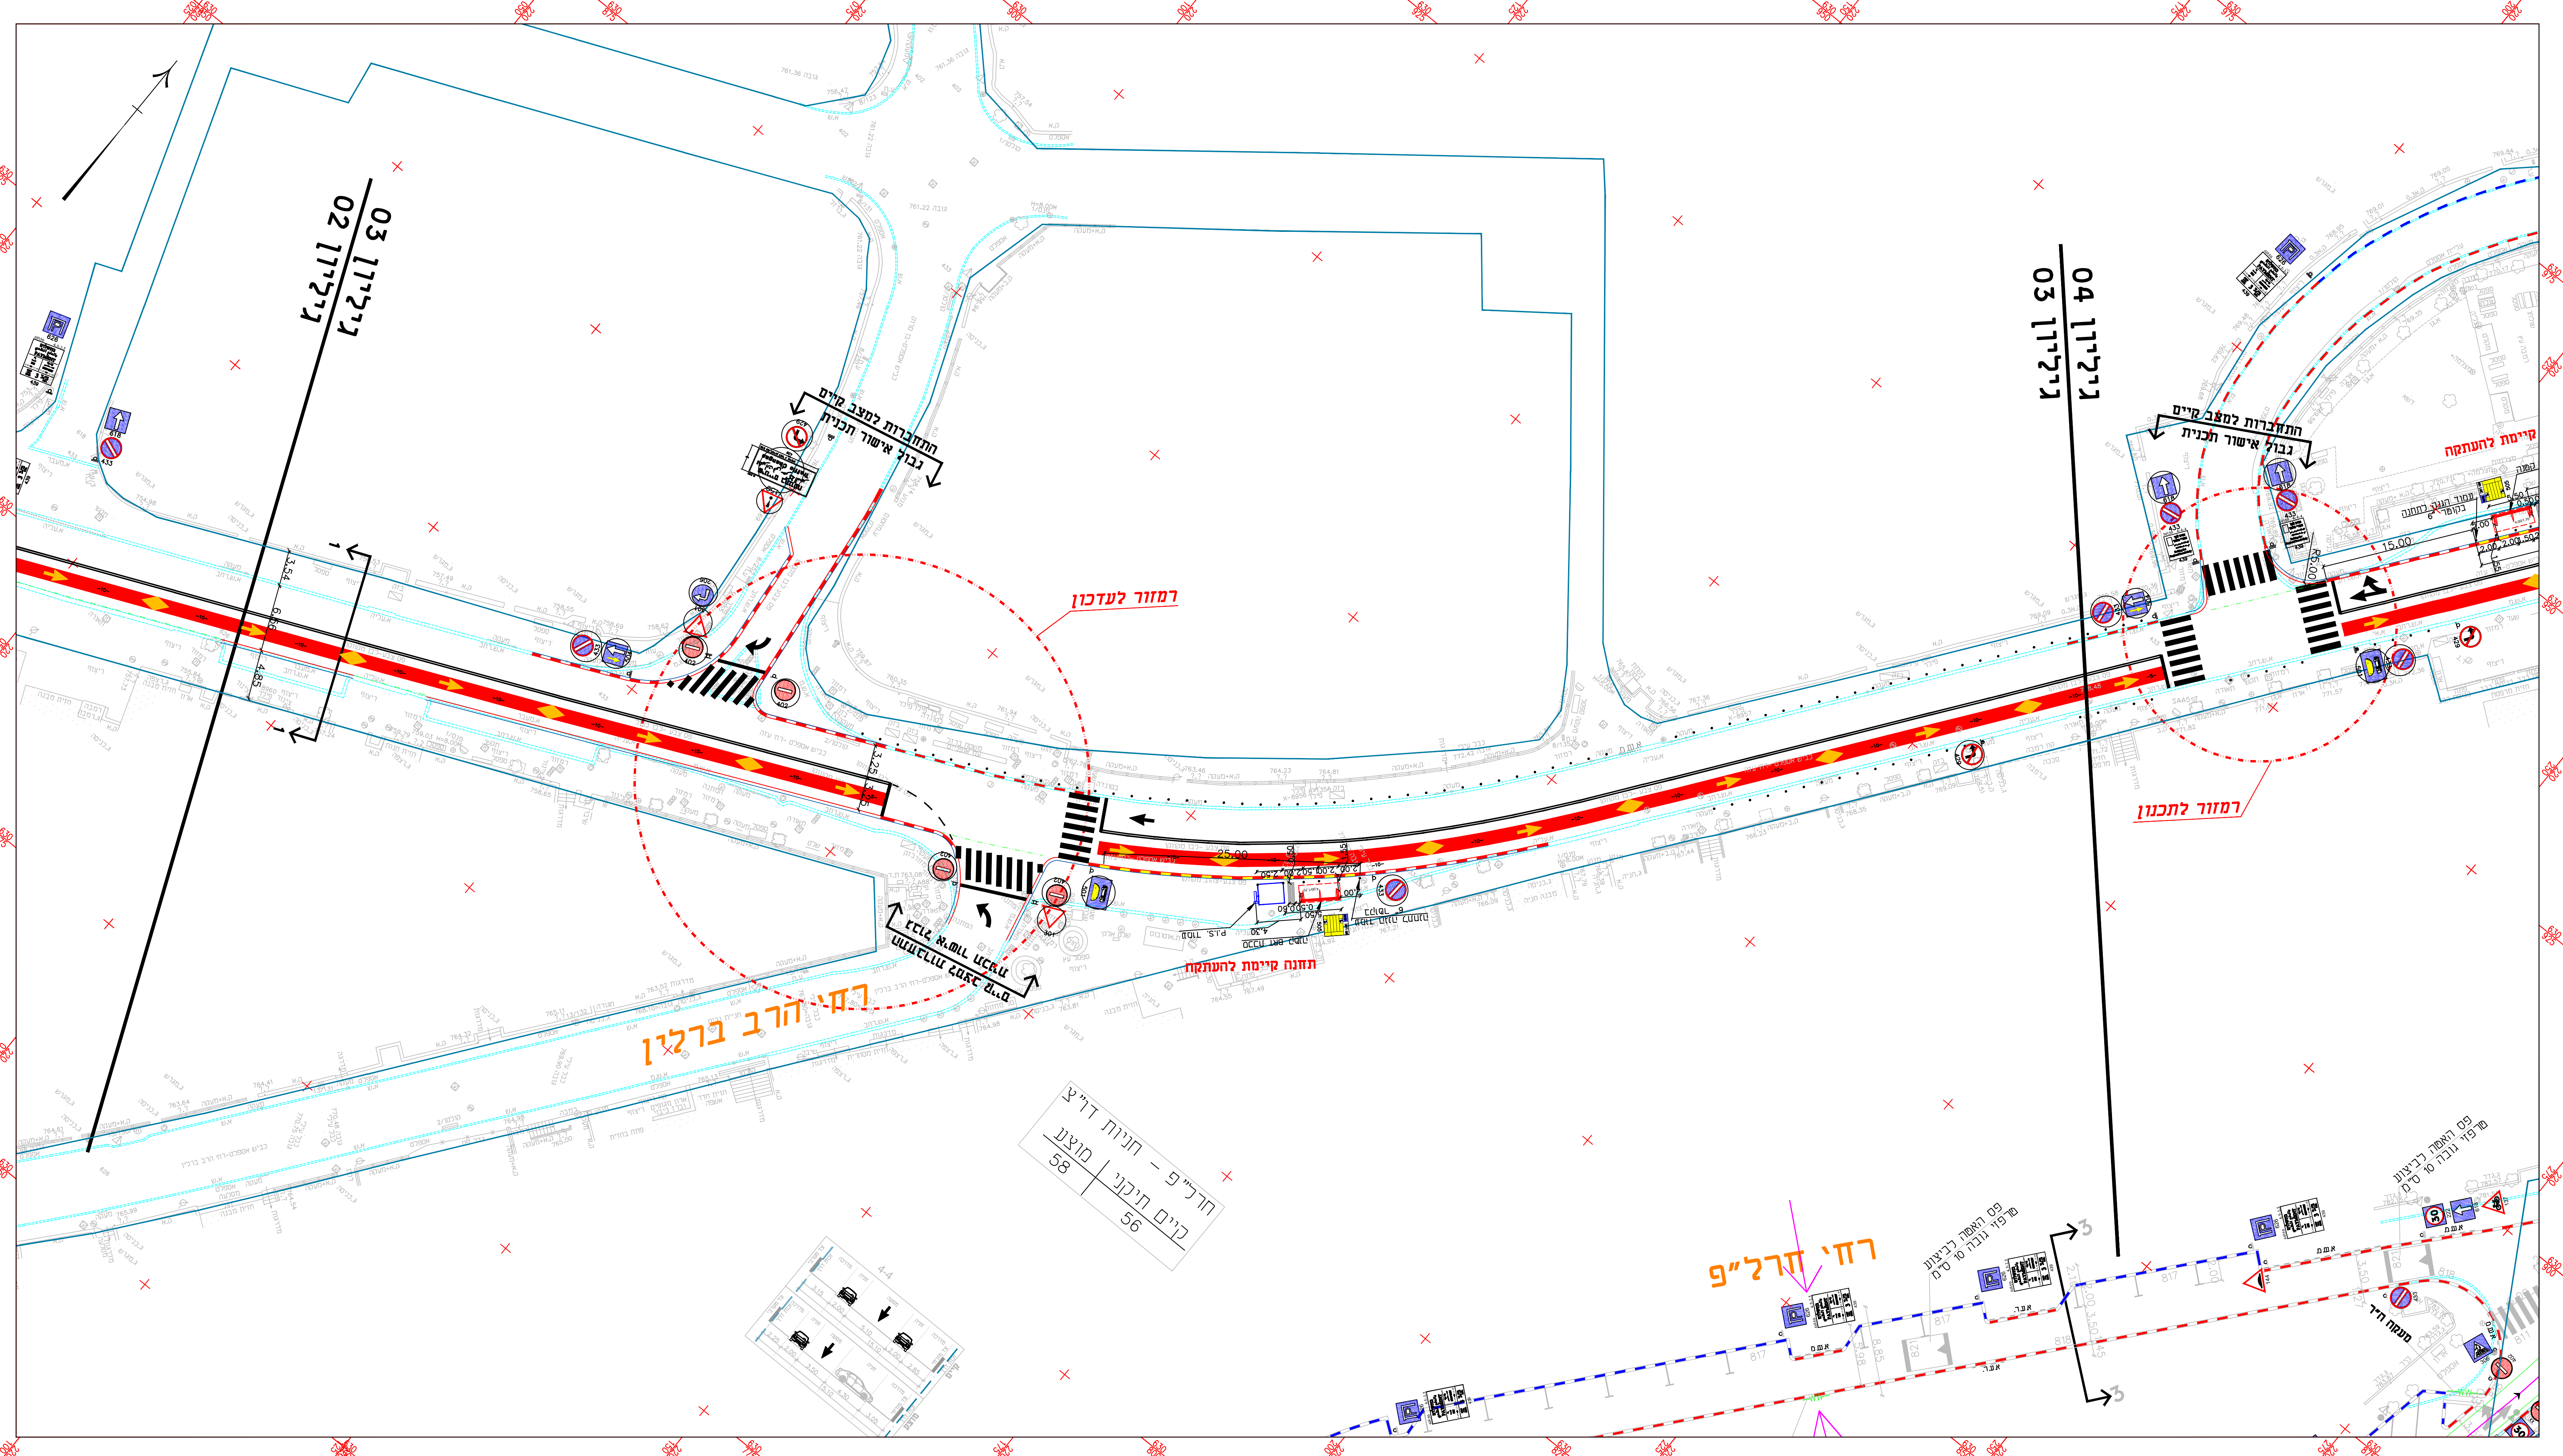

חר"פ - הנית דר"צ
קיים תיקני 56
מוצע 58

