תרשים סביבה

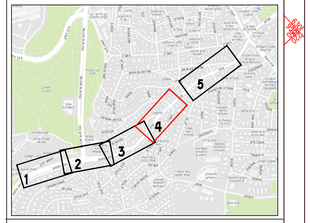

מקרא:

- גבול זכות דרך
- א.ש. קיימת
- א.ש. סופית
- מעקה ה"ר
- סימון שביל אופניים צבע 641
- סימון נת"צ
- תמרור קיים (60 / 426)
- תמרור להצבה (60 / 426)
- תמרור לביטול (60 / 426)

לעיון	לאישור	לביצוע	למכרז
	☒		

שינויים	תאריך

רולי פלד
הנדסת תחבורה ותנועה
טלפון: 02-6734472
פקס: 073-7263070
נייד: 050-6356999
יפו 97, קומה 3 (כניסה יפו)
חנות 116, ירושלים 9434001

שם התכנית:
נת"צ עזה
הסדר תנועה סופי

הוכן עבור:	צוות תכנית אב לתחבורה ירושלים
תיכנן: רולי פלד	שרטט: סנד עבדאללטיף
ק.מ.: 1 : 250	תאריך: 17.03.2025
מס': RF-1103-04	שם קובץ: מהנדס רולי פלד 03.03.25

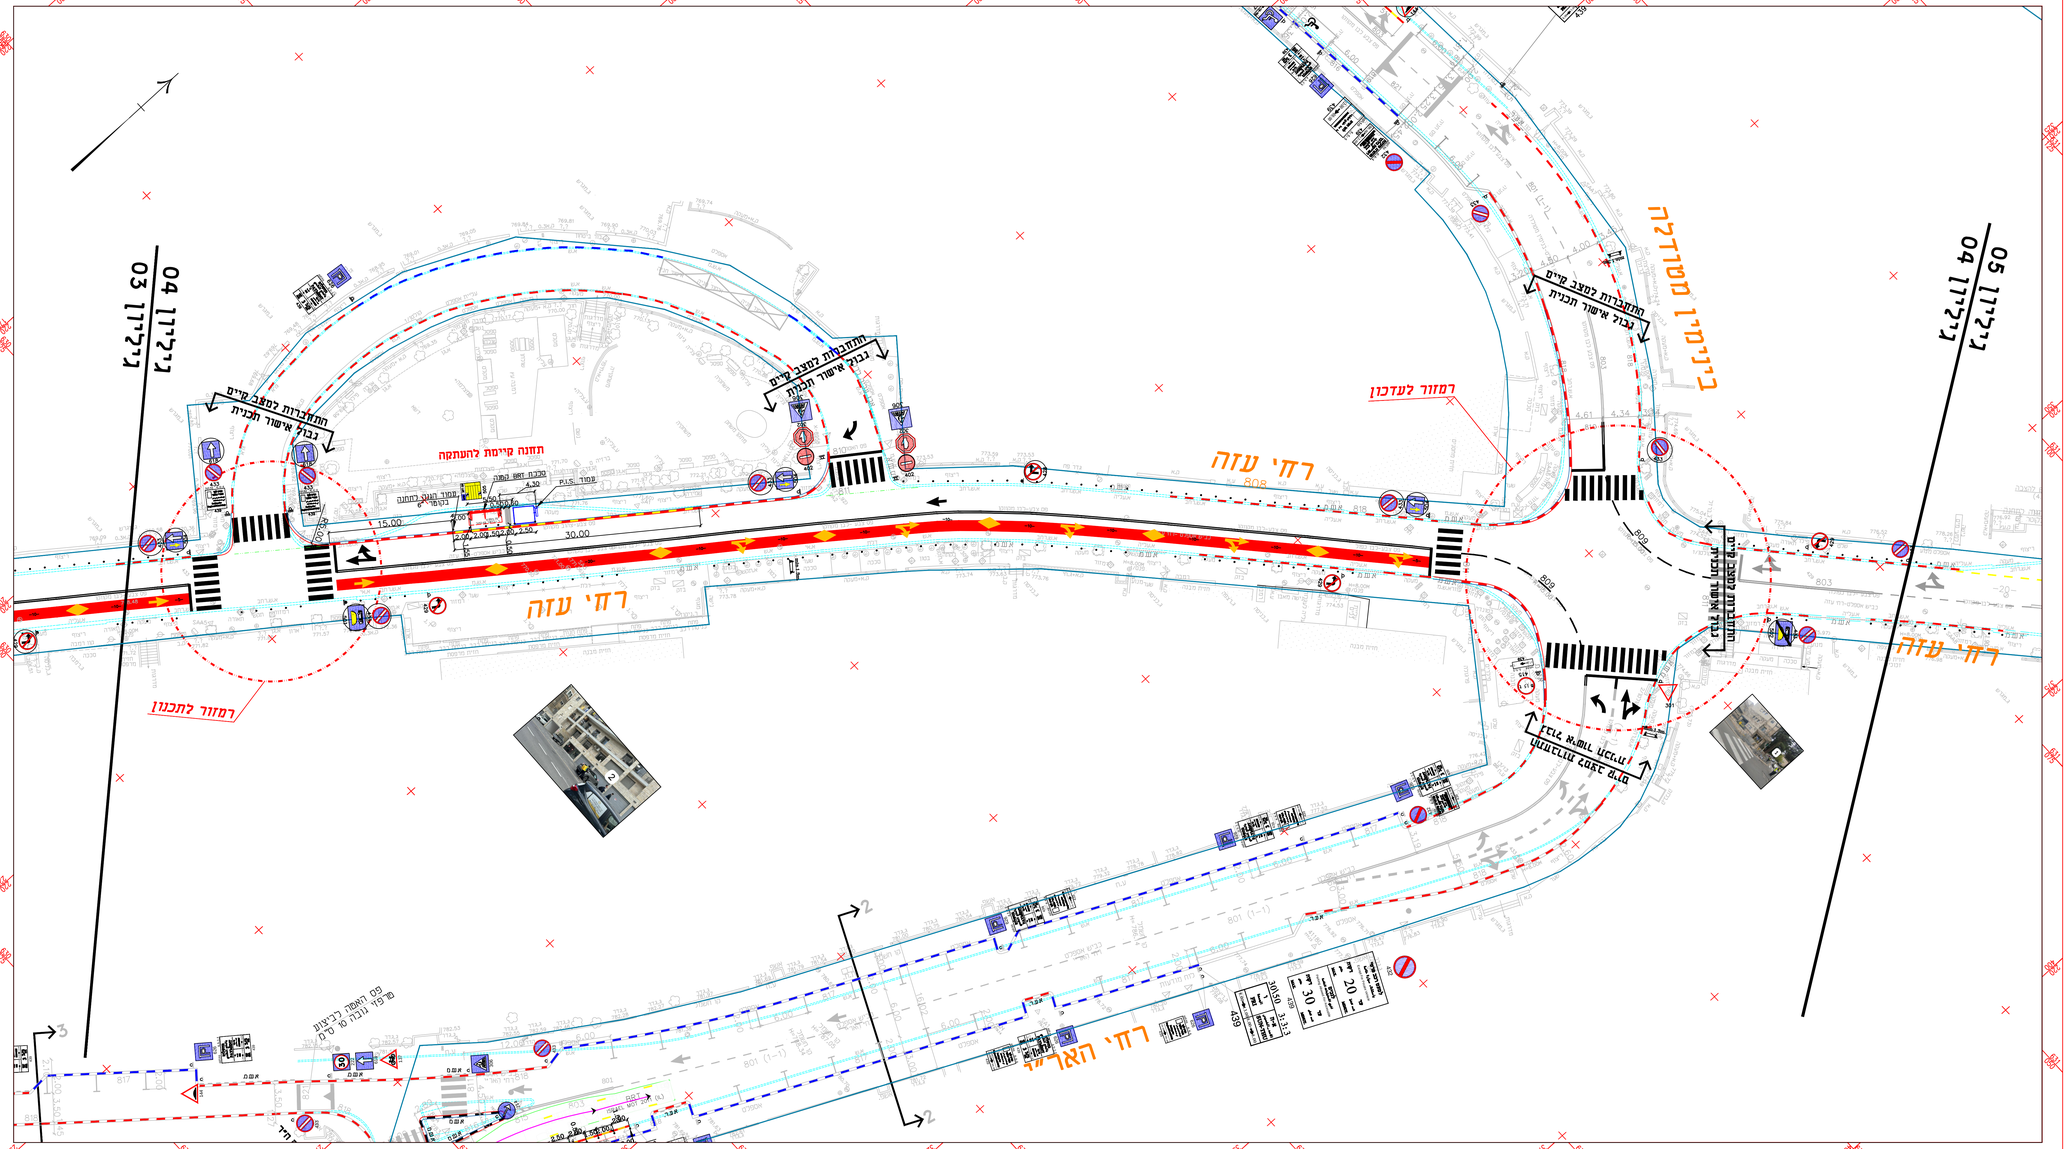
רח' עזה
רח' עזה
רח' עזה
רח' האריז
ביגמן מטרדקה
רמזור לעדכון
רמזור לתכנון
תחנת אוטובוס
תחנת אוטובוס
תחנת אוטובוס