


עדכונים ושנויים:	
תאריך	פירוט שנויים:
11.05.25	חילוף טריכת גיליון
08.06.25	חבון צומח
17.06.25	תוספת תוכנון פיזי
03.11.25	גיליונות לבקורת אדריכל העיר ונגישות
30.11.25	גיליונות לבקורת בטיחות וחלוקת התבואה
23.12.25	בשרת אדריכל העיר ונגישות



### מקרא

- הפניה לגיליון פרטים
- גבול עבודת פיתוח
- תוספת שטח מדרכה
- אבן שפה כביש רחבה ברורה
- אבן חיבור בין ריצוף חדש לקיים
- אבן שפה מחונקת
- מדרכת אספלט - רח' נרקיס בלבד
- ריצוף מדרכה - מעל 175 מ'
- ריצוף מדרכה - מחוץ 175 מ'
- ריצוף חדרה-מעבר לרכב שובי 8 סמ'
- ערוגה לעץ
- אשפתון
- פזח אשפה
- מעקה הולכה ותפרצות
- ריצוף נגישות במעבר חציה - אבן הולכה עם פסים
- אבן סימון עם בליטות
- ספסלים
- עץ קיים
- עץ מתוכנן

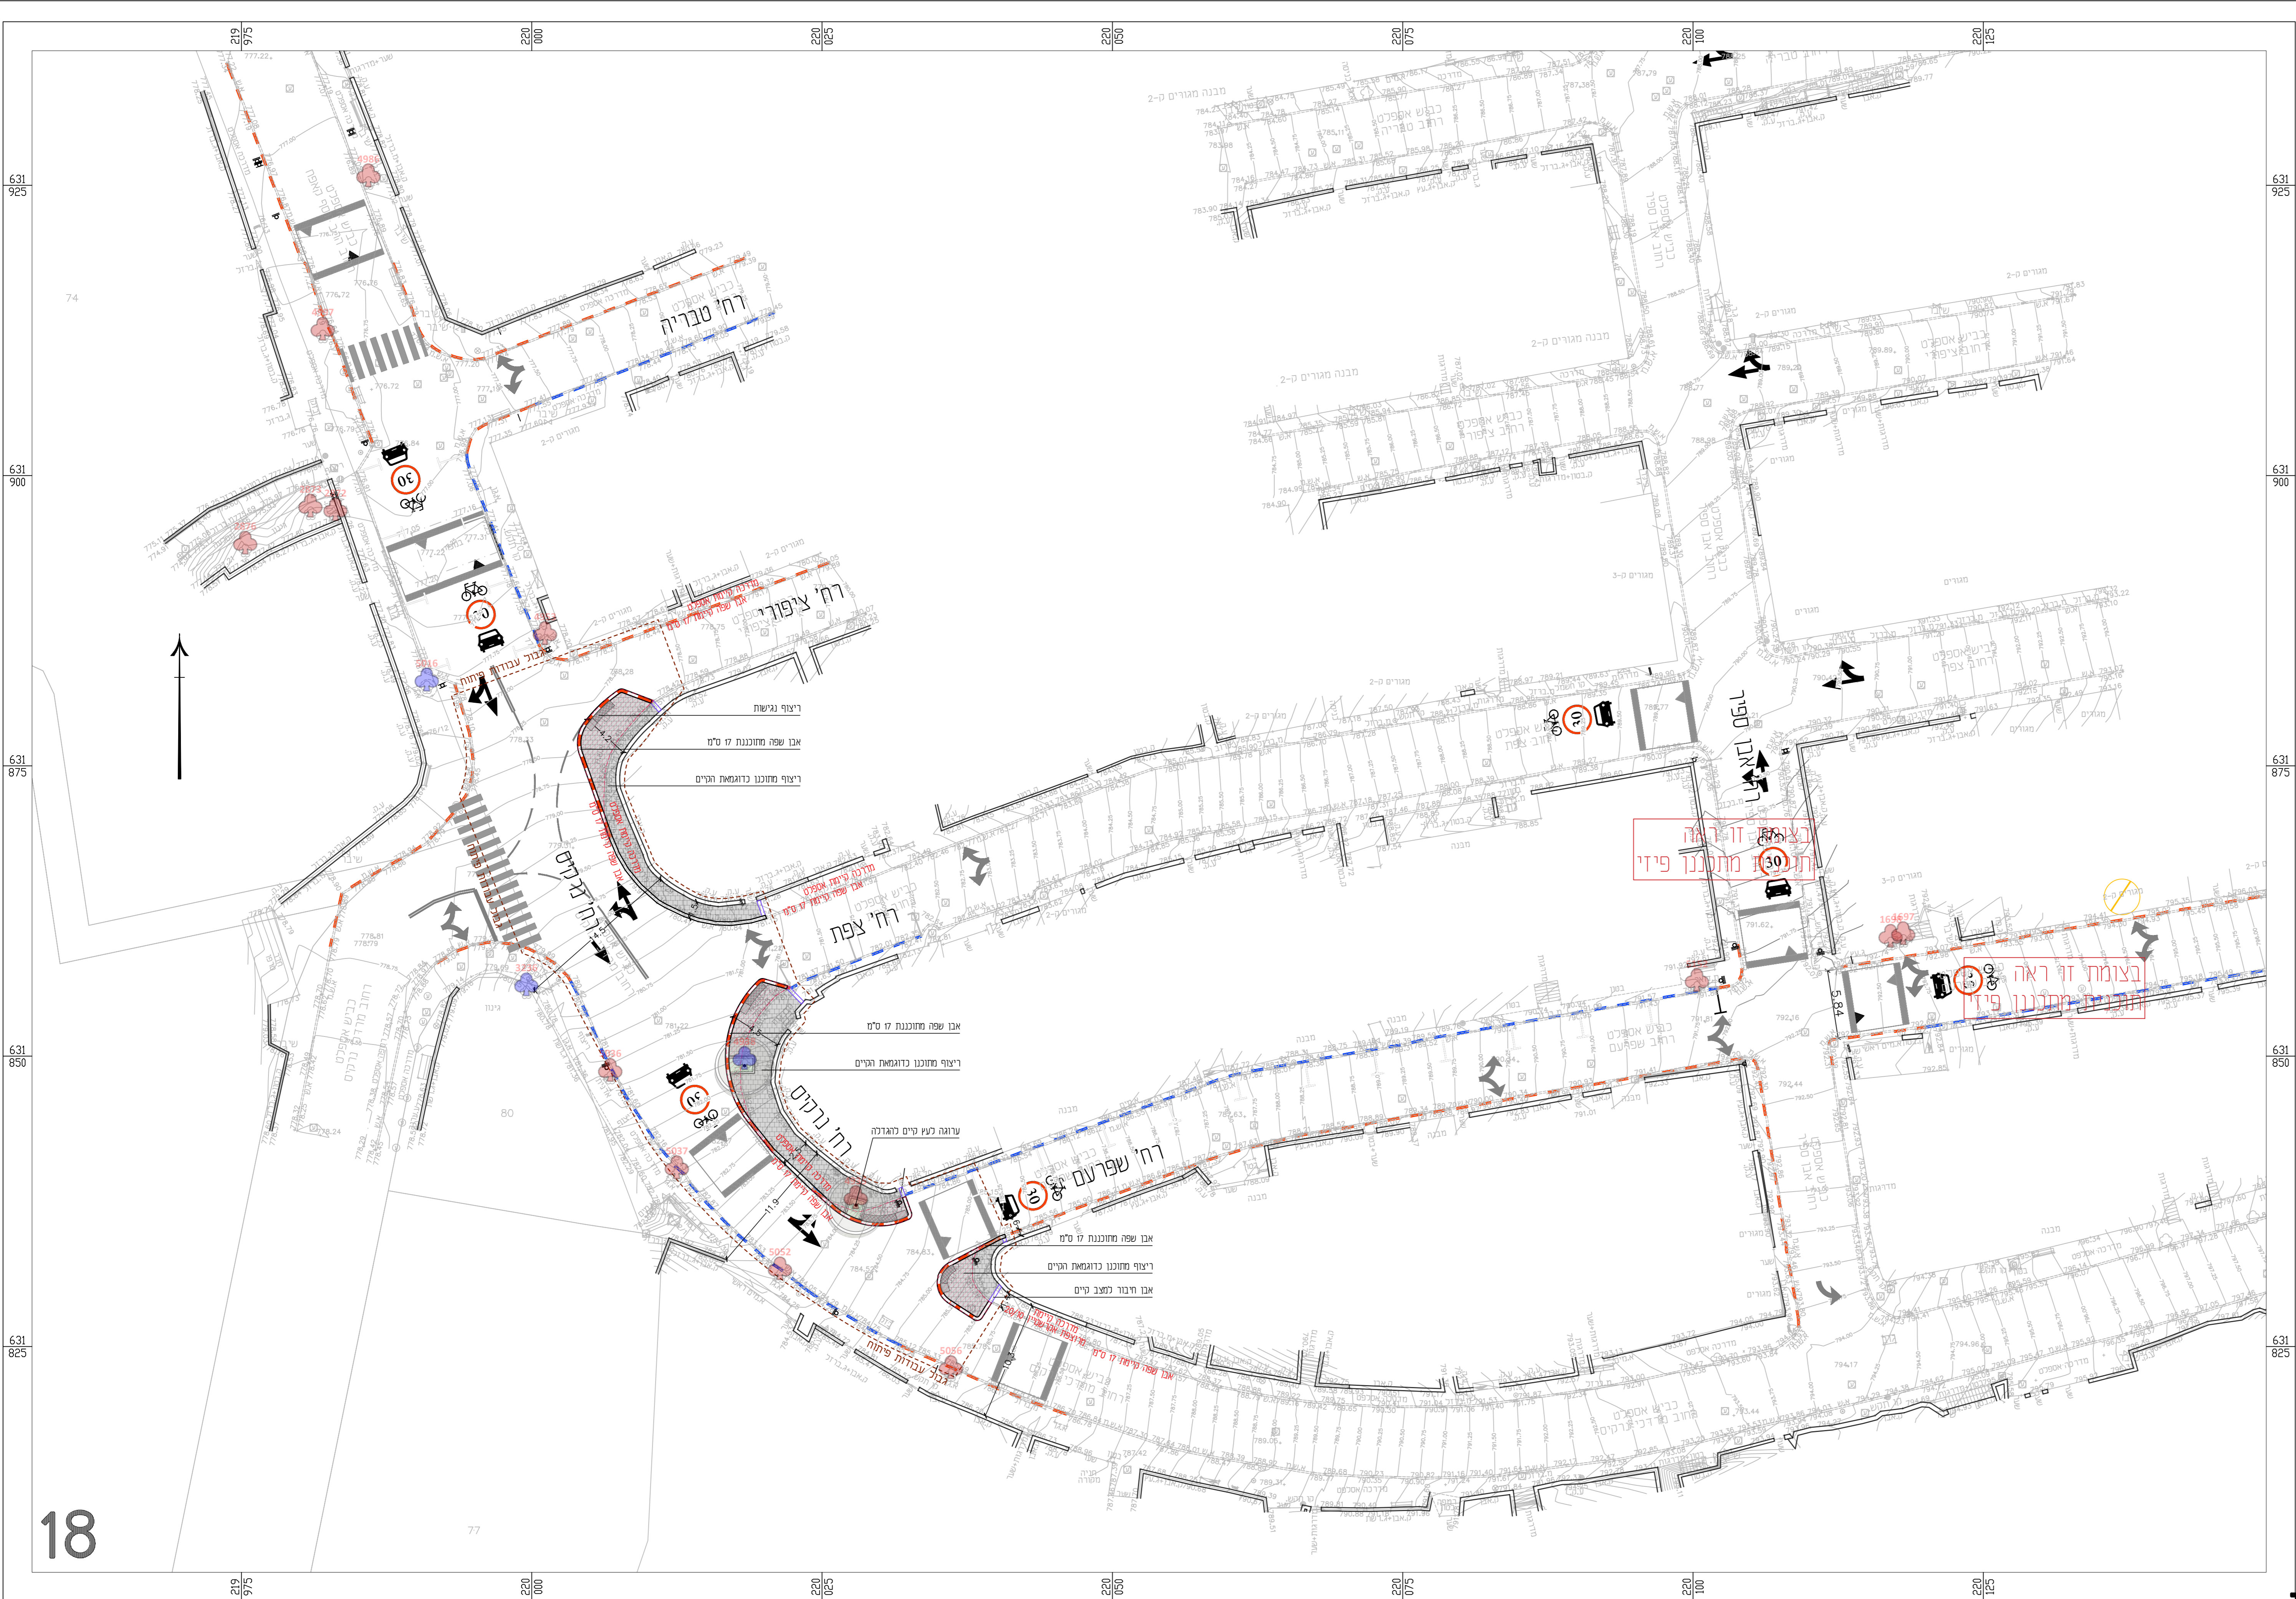

18

## מפתח גליונות אזורי מיתון תנועה

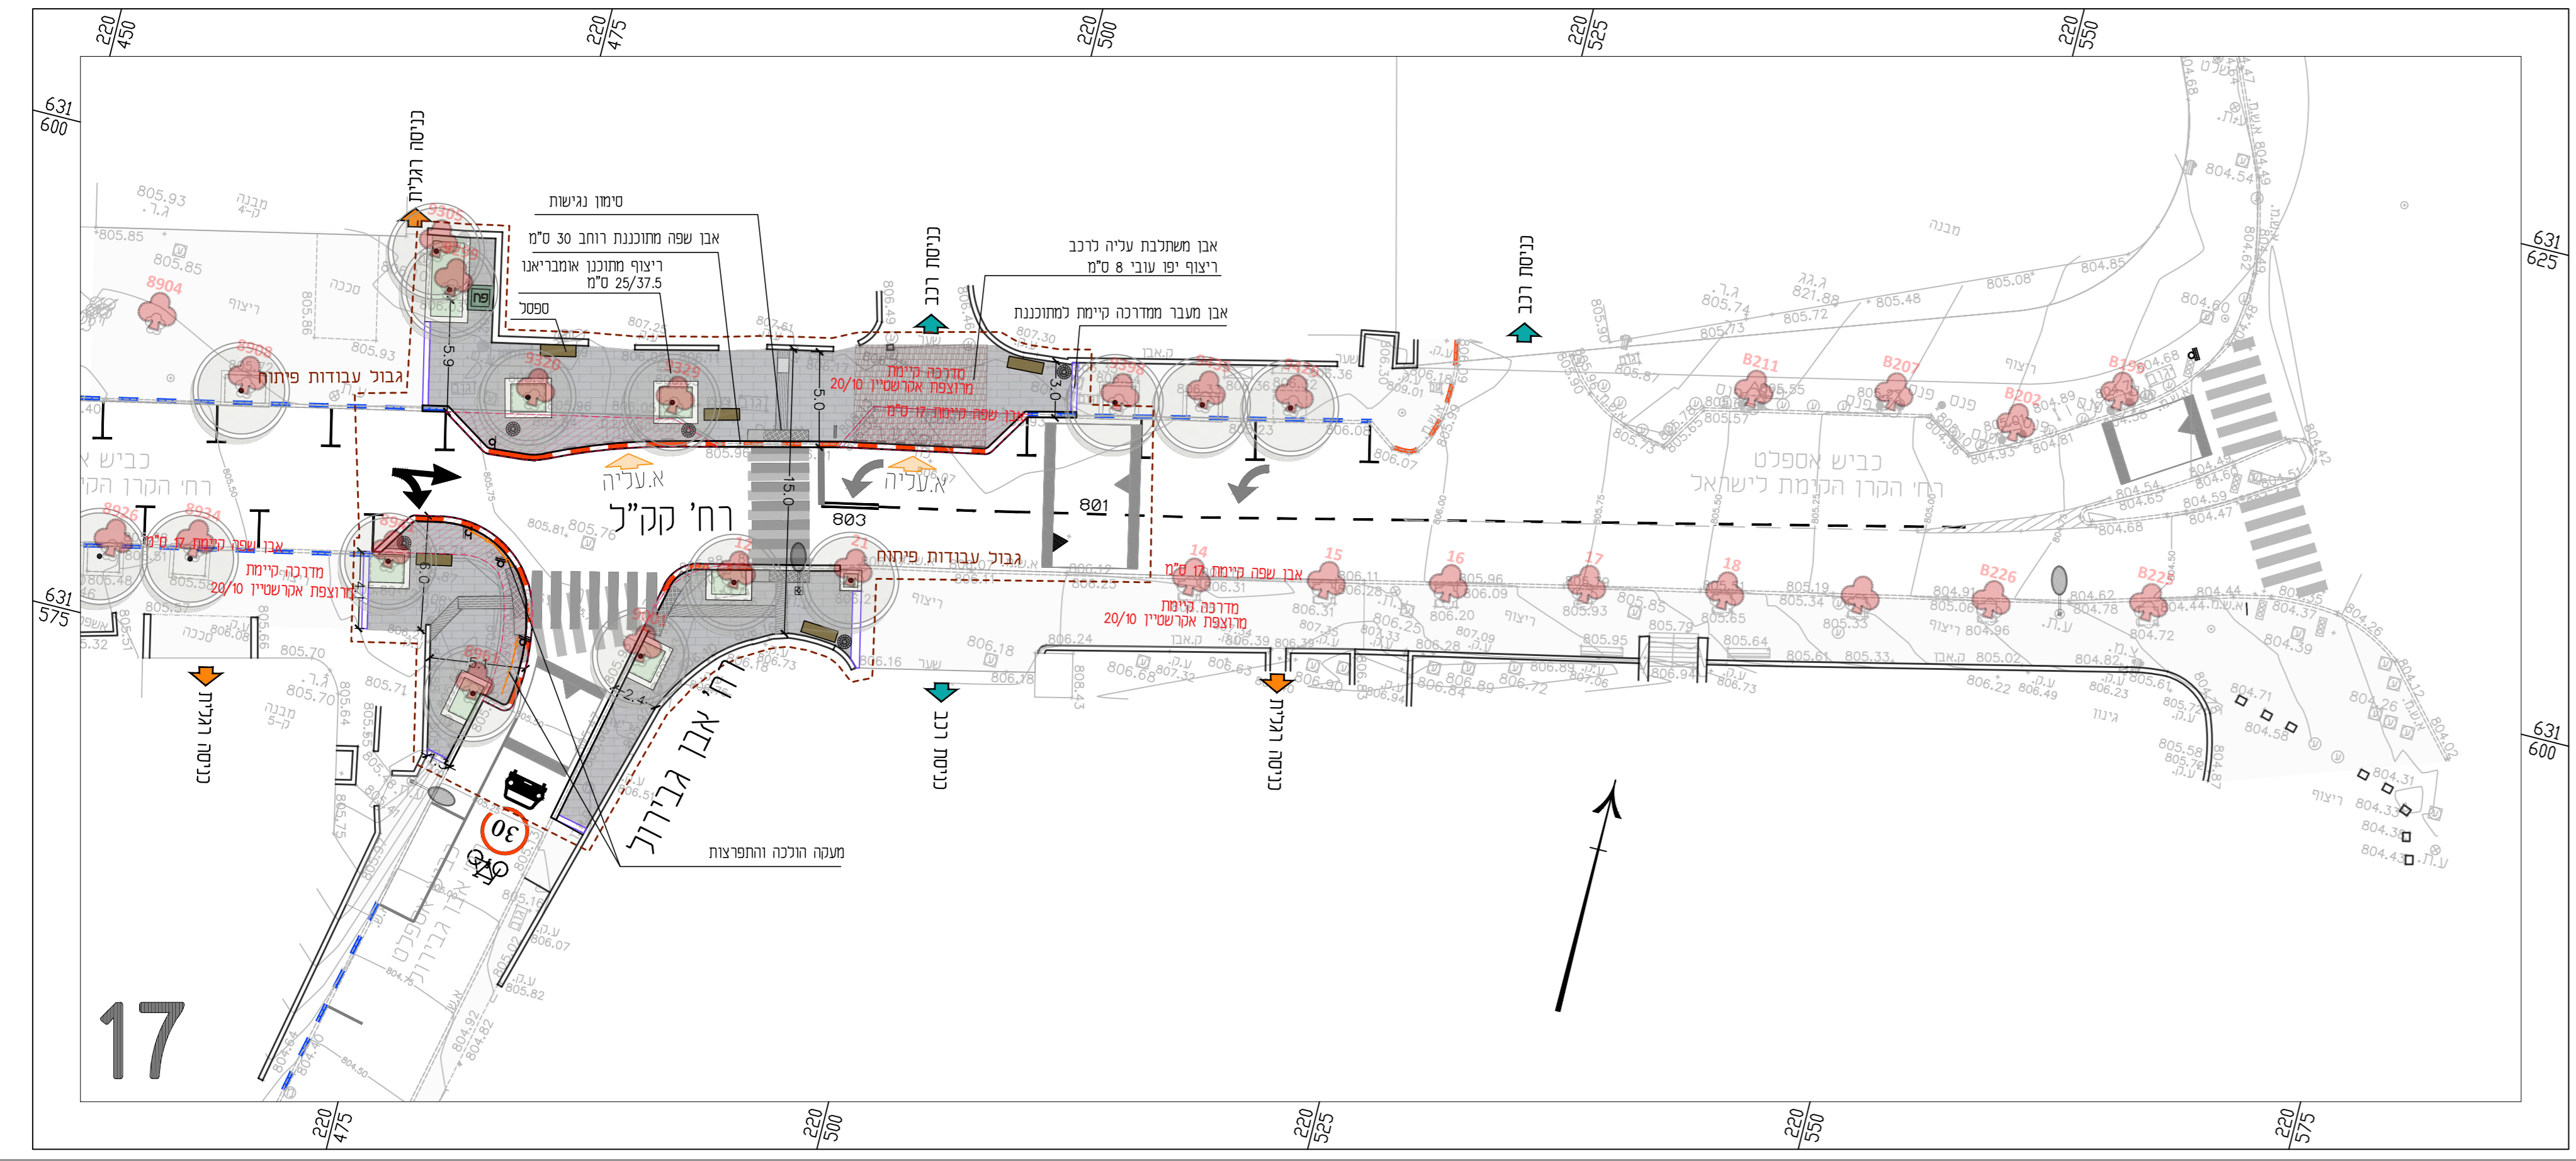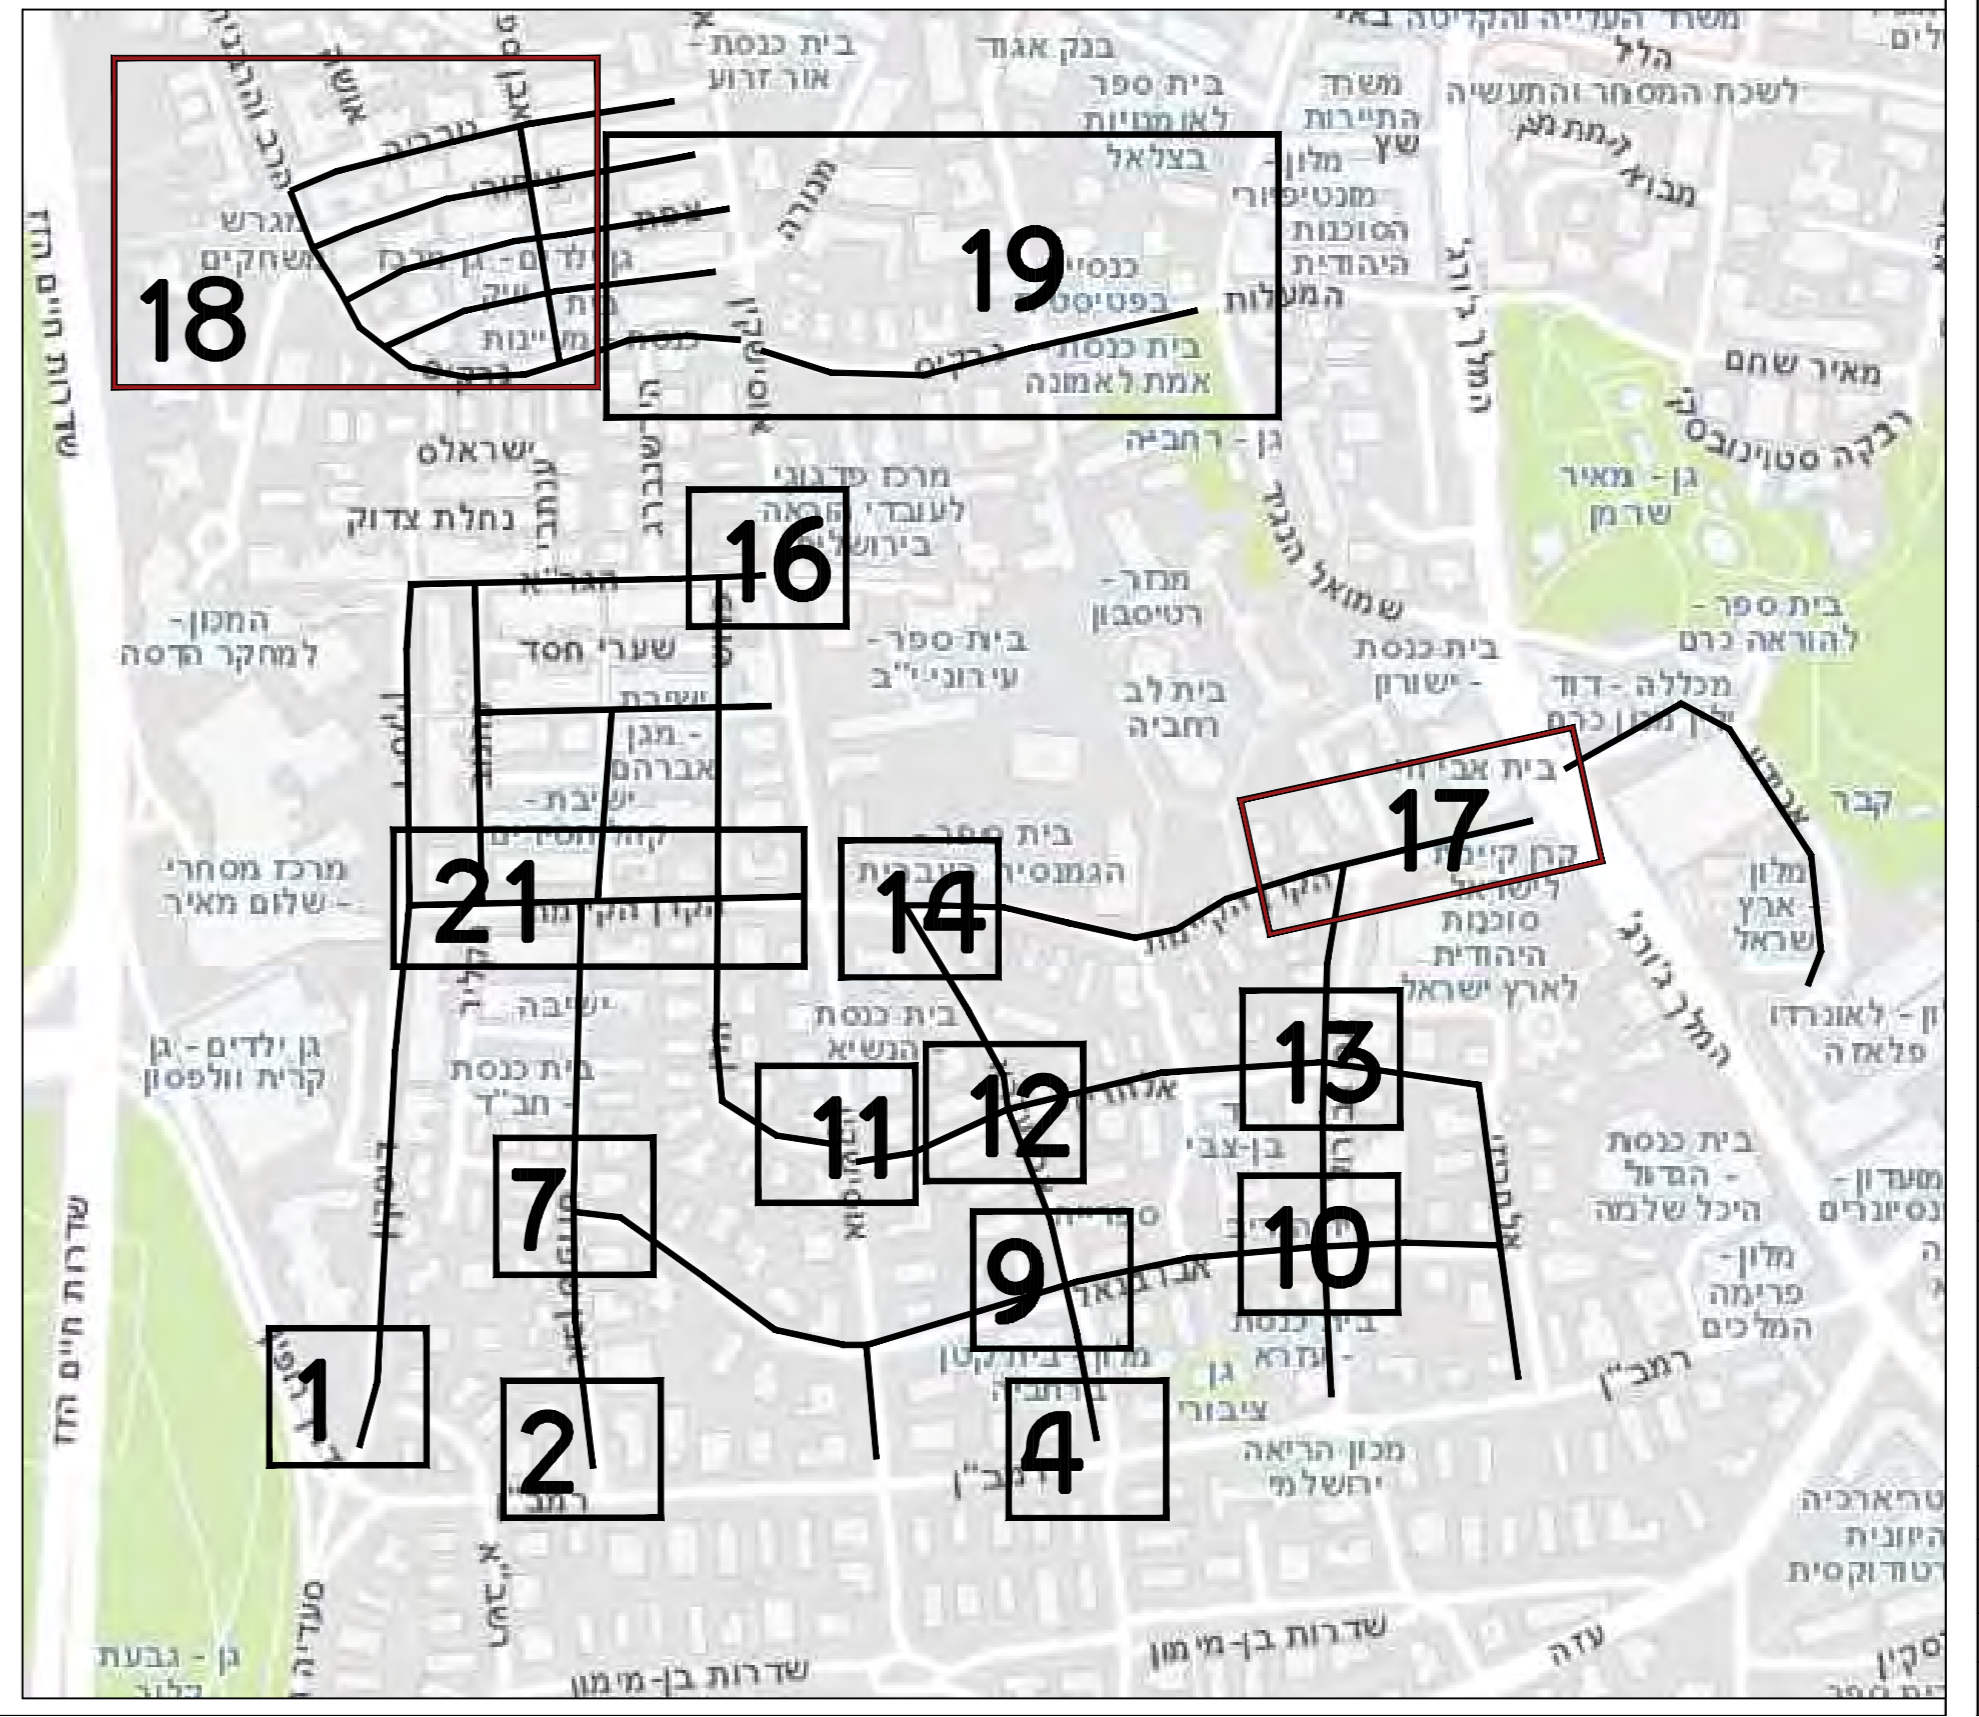

17

לעיון ולחזרה לביצוע	
<b>ארא</b>	
נתיבי אפניים-רחוביה	
מקטעים 17, 18	
תכנון	2
קנה מידה	1:250
תאריך	23.12.25