




עדכונים ושנויים:
תאריך פירוט שניוניים:
11.05.25 תחילת עריכת גיליון
08.06.25 תוכן מסומן
17.06.25 תוספת תוכן פרי
03.11.25 גיליונות לבקורת אדריכל העיר ונגישות
30.11.25 גיליונות לבקורת בטיחות והשלמת תכנון
23.12.25 בקרת אדריכל העיר ונגישות

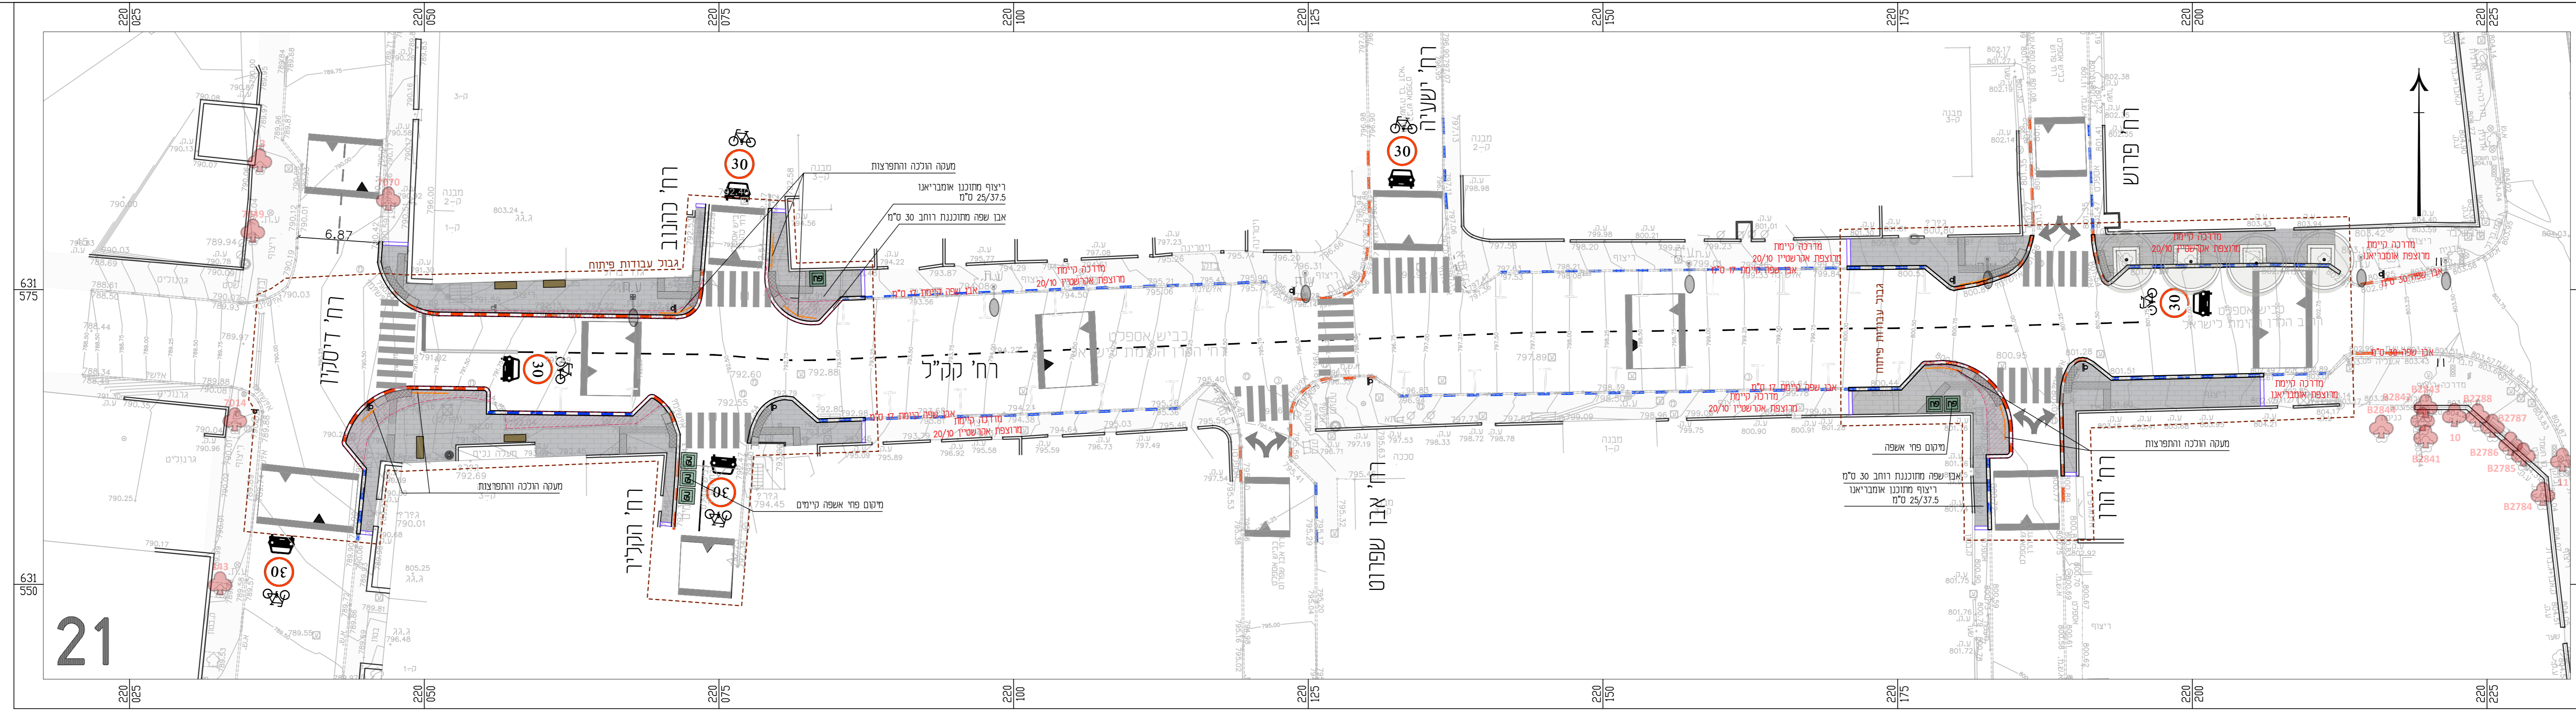

מקרא

- הפניה לגיליון פרטים
- גבול עבודת פיתוח
- תוספת שטח מדרכה
- אבן שפה כביש רחובה ברוחה
- אבן חיבור בין ריצוף חדש לקיים
- אבן שפה מתוכננת
- מדרכת אספלט- רח' נרקיס בלבד
- ריצוף מדרכה- מעל 175 מ'
- ריצוף מדרכה- מתחת 175 מ'
- ריצוף מדרכה- מעבר לרכב שובי 8 סמ'
- ערוגה לעץ
- אשפתון
- פוח אטמה
- מעקה הולכה ותפרצות
- ריצוף נגישות במעבר חצייה- אבן הולכה עם פסים
- אבן סימון עם בליטות
- ספסלים
- עץ קיים
- עץ מתוכנן

מפתח גליונות אזורי מיתון תנועה

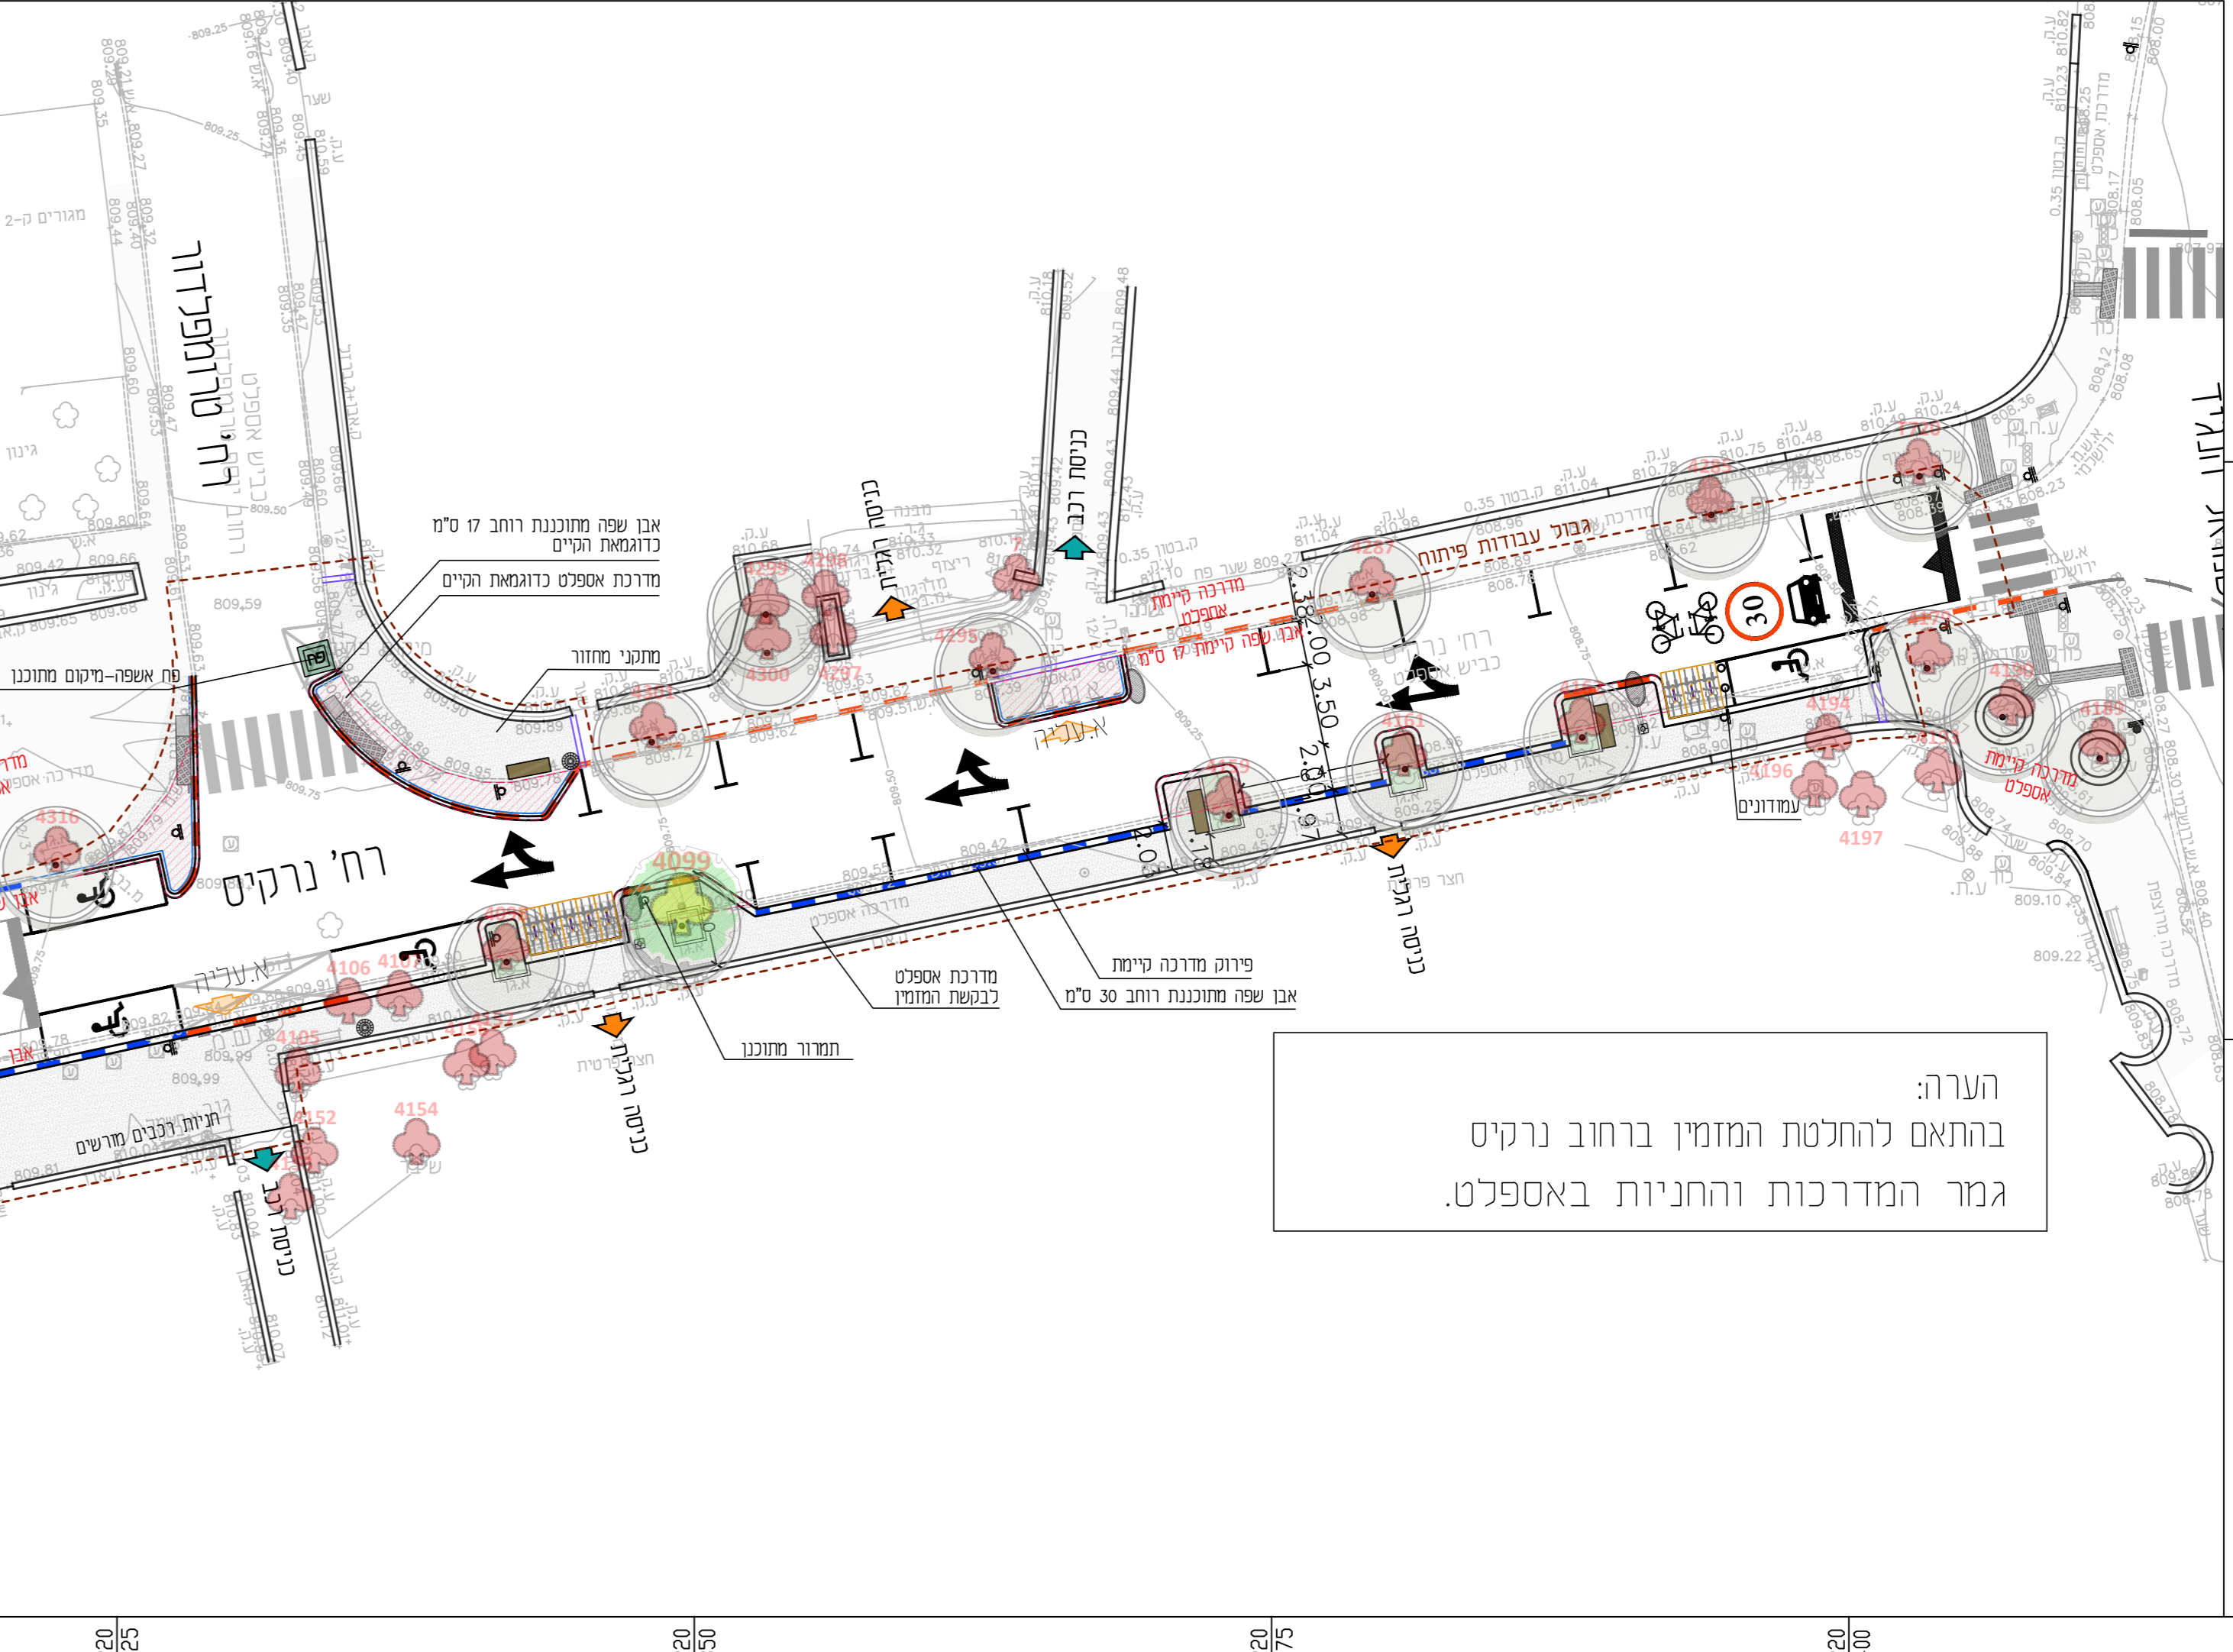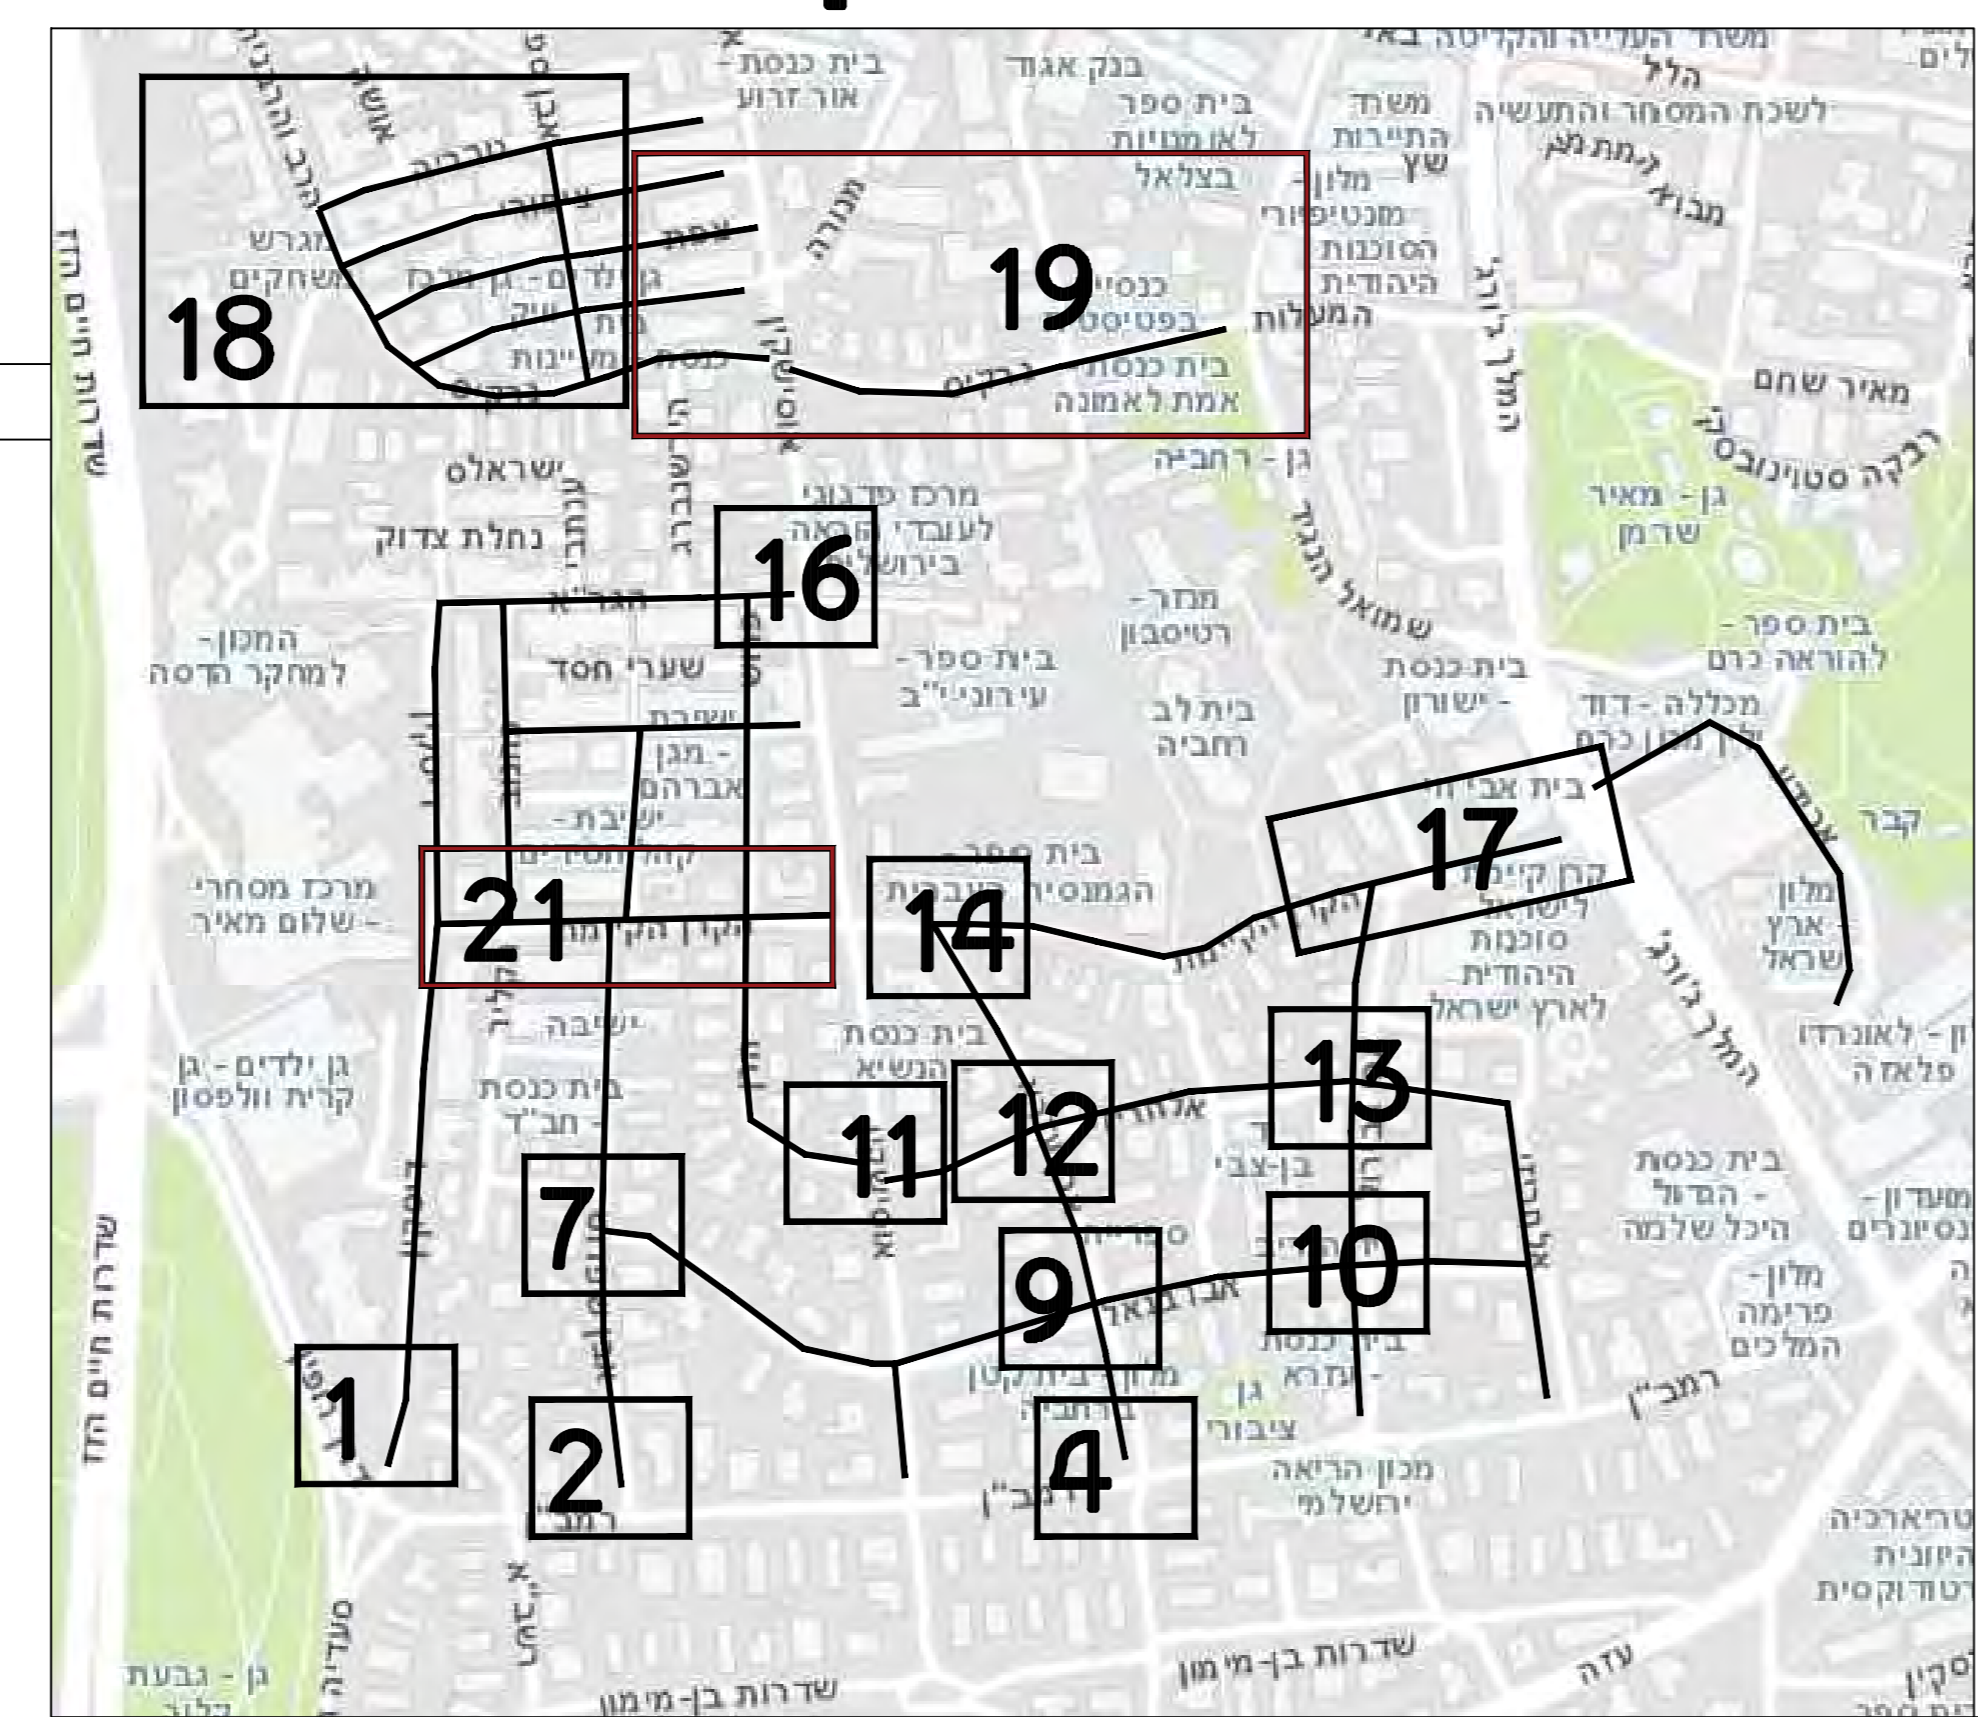

הערה: בהתאם להחלטת המזמין ברוחב נרקיס גמרו המדרכות והחניות באספלט.

לעיון לתכנון לביצוע

ארא

ארגון ארץ ישראל לשיקום ופיתוח אזורי מגורים

נתיבי אפניים-רחוביה

מקטעים - 21,19

גיליון מספר	3
תאריך	23.12.25
מחיר	1:250

19

21