

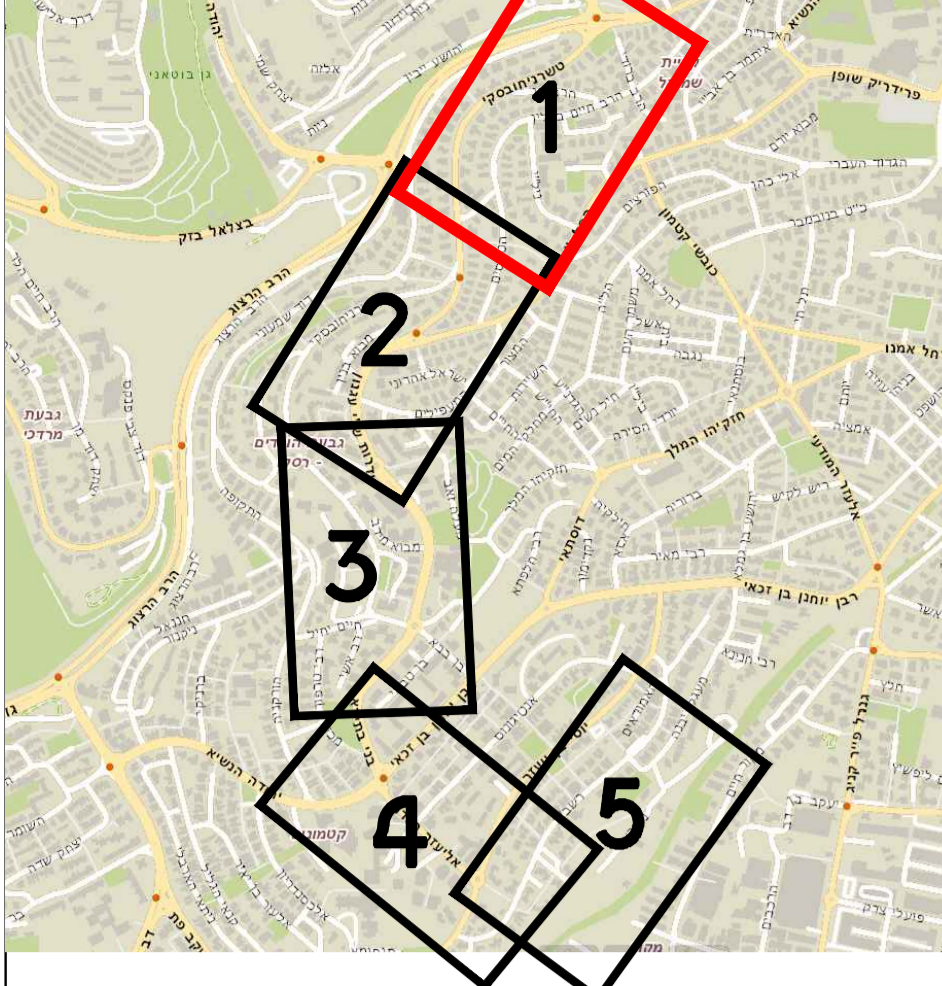


תרשים סביבה:


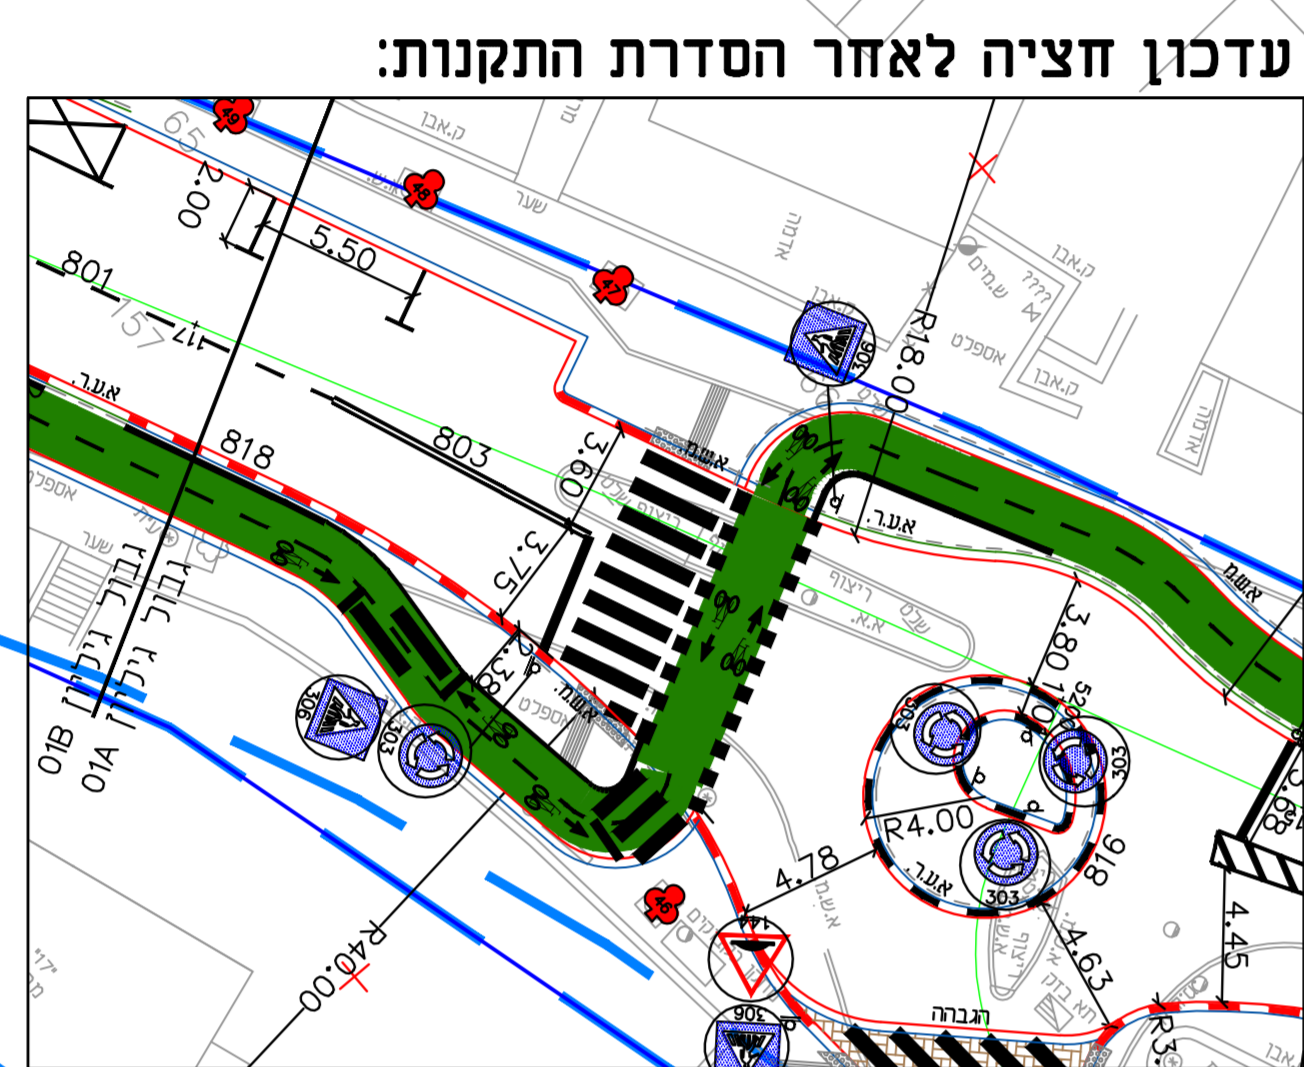


מקרא:

- אבן שפה קיימת
- אבן שפה חדשה
- א.ש.מ.א.ע.ר.
- שביל אופניים במפלס מדרכה
- שביל אופניים נמוך מהמדרכה
- תמרור להצבה
- תמרור קיים
- תמרור לביטול
- סימון שביל אופניים
- צבע 641
- גדר בטיחות

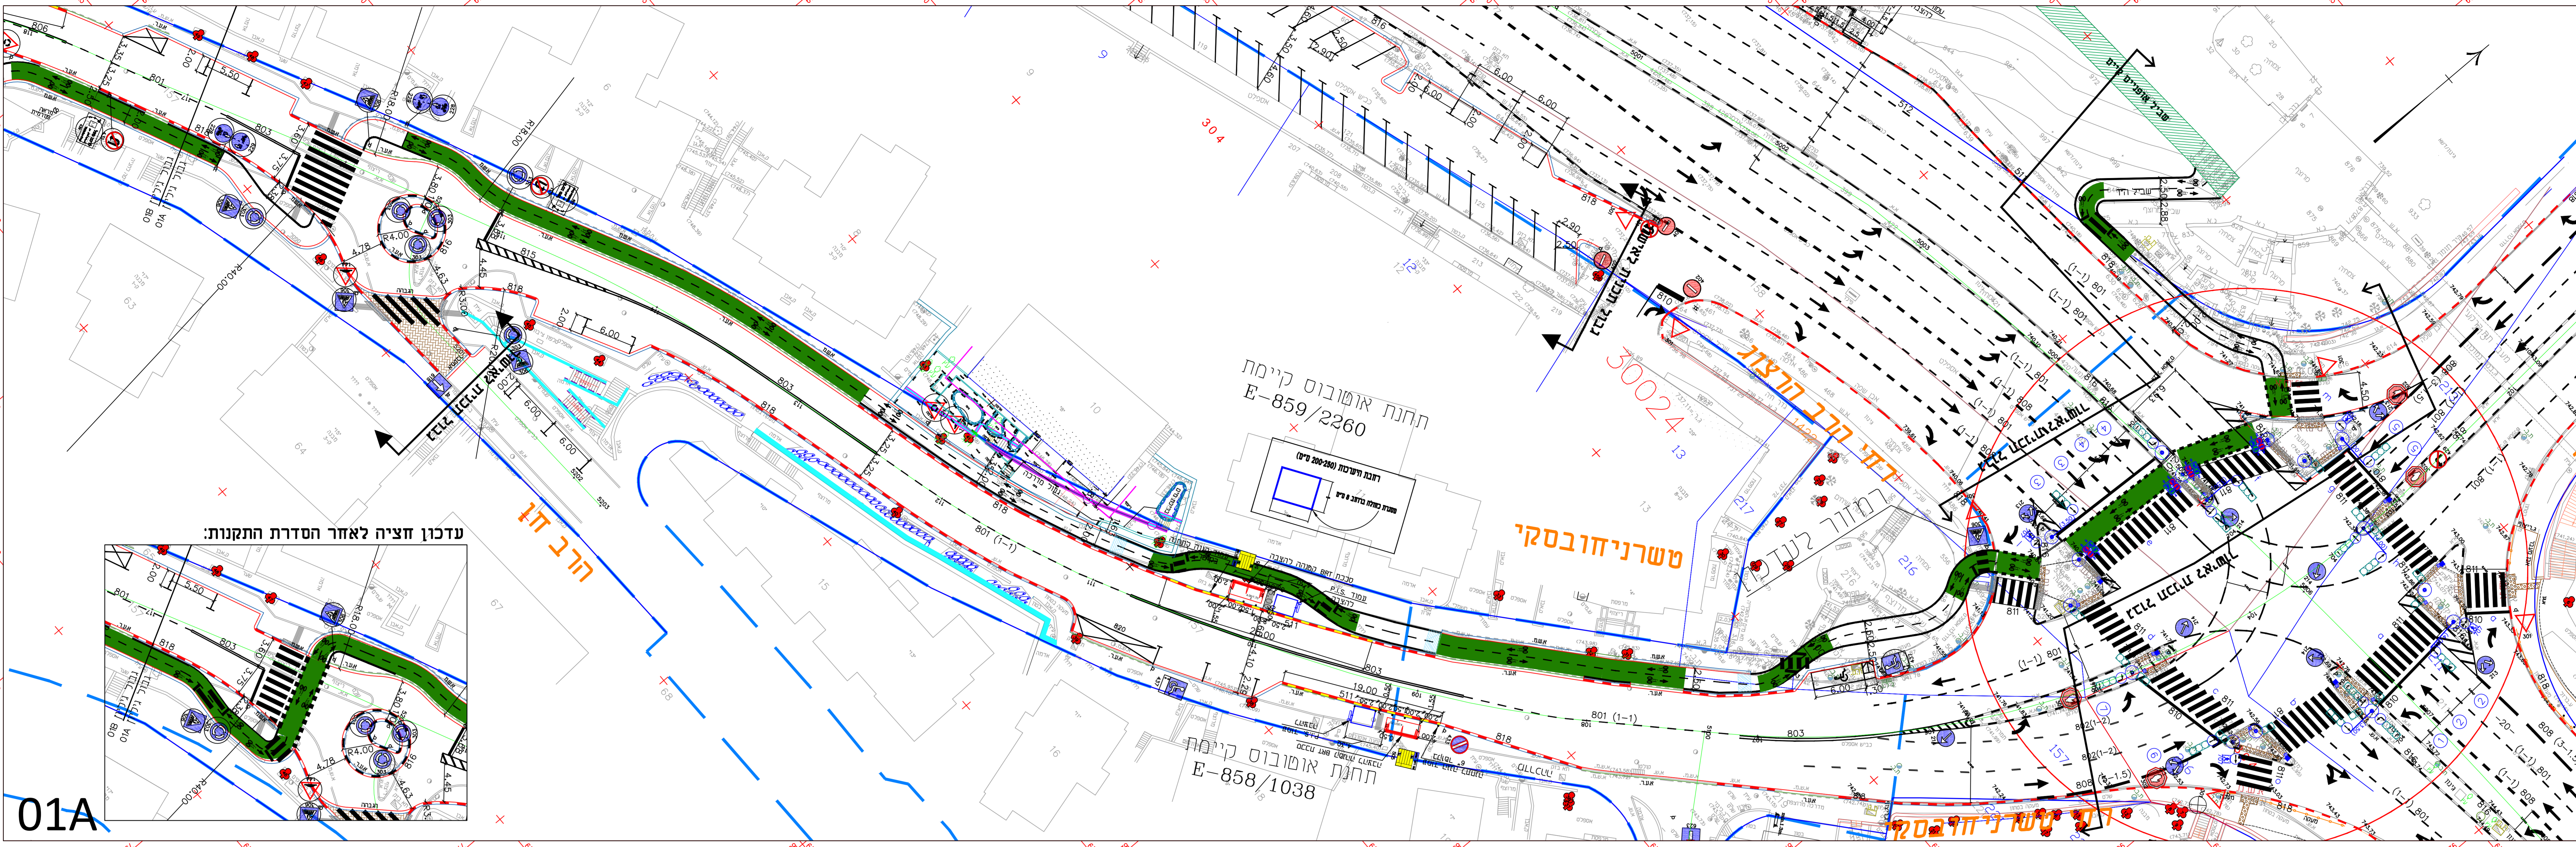

01A

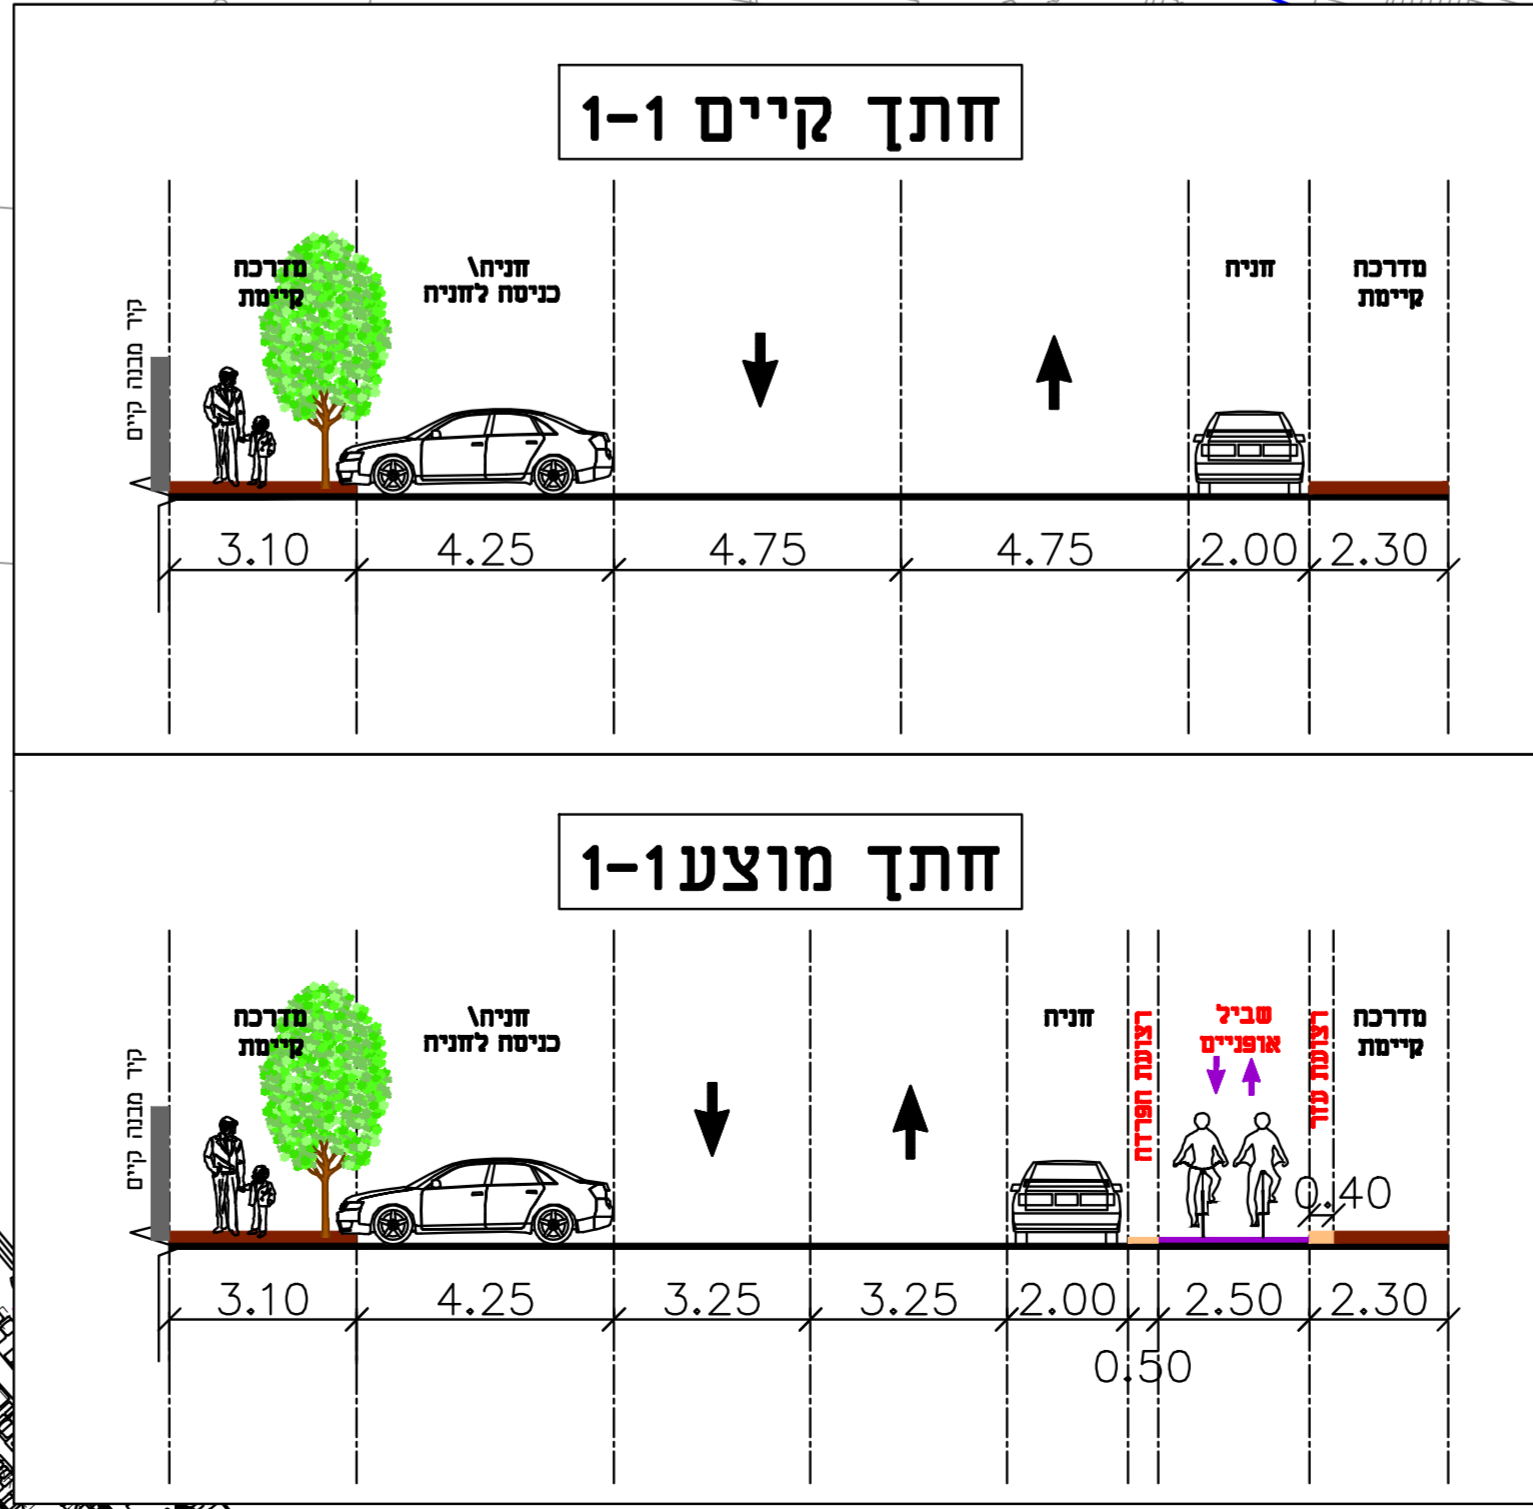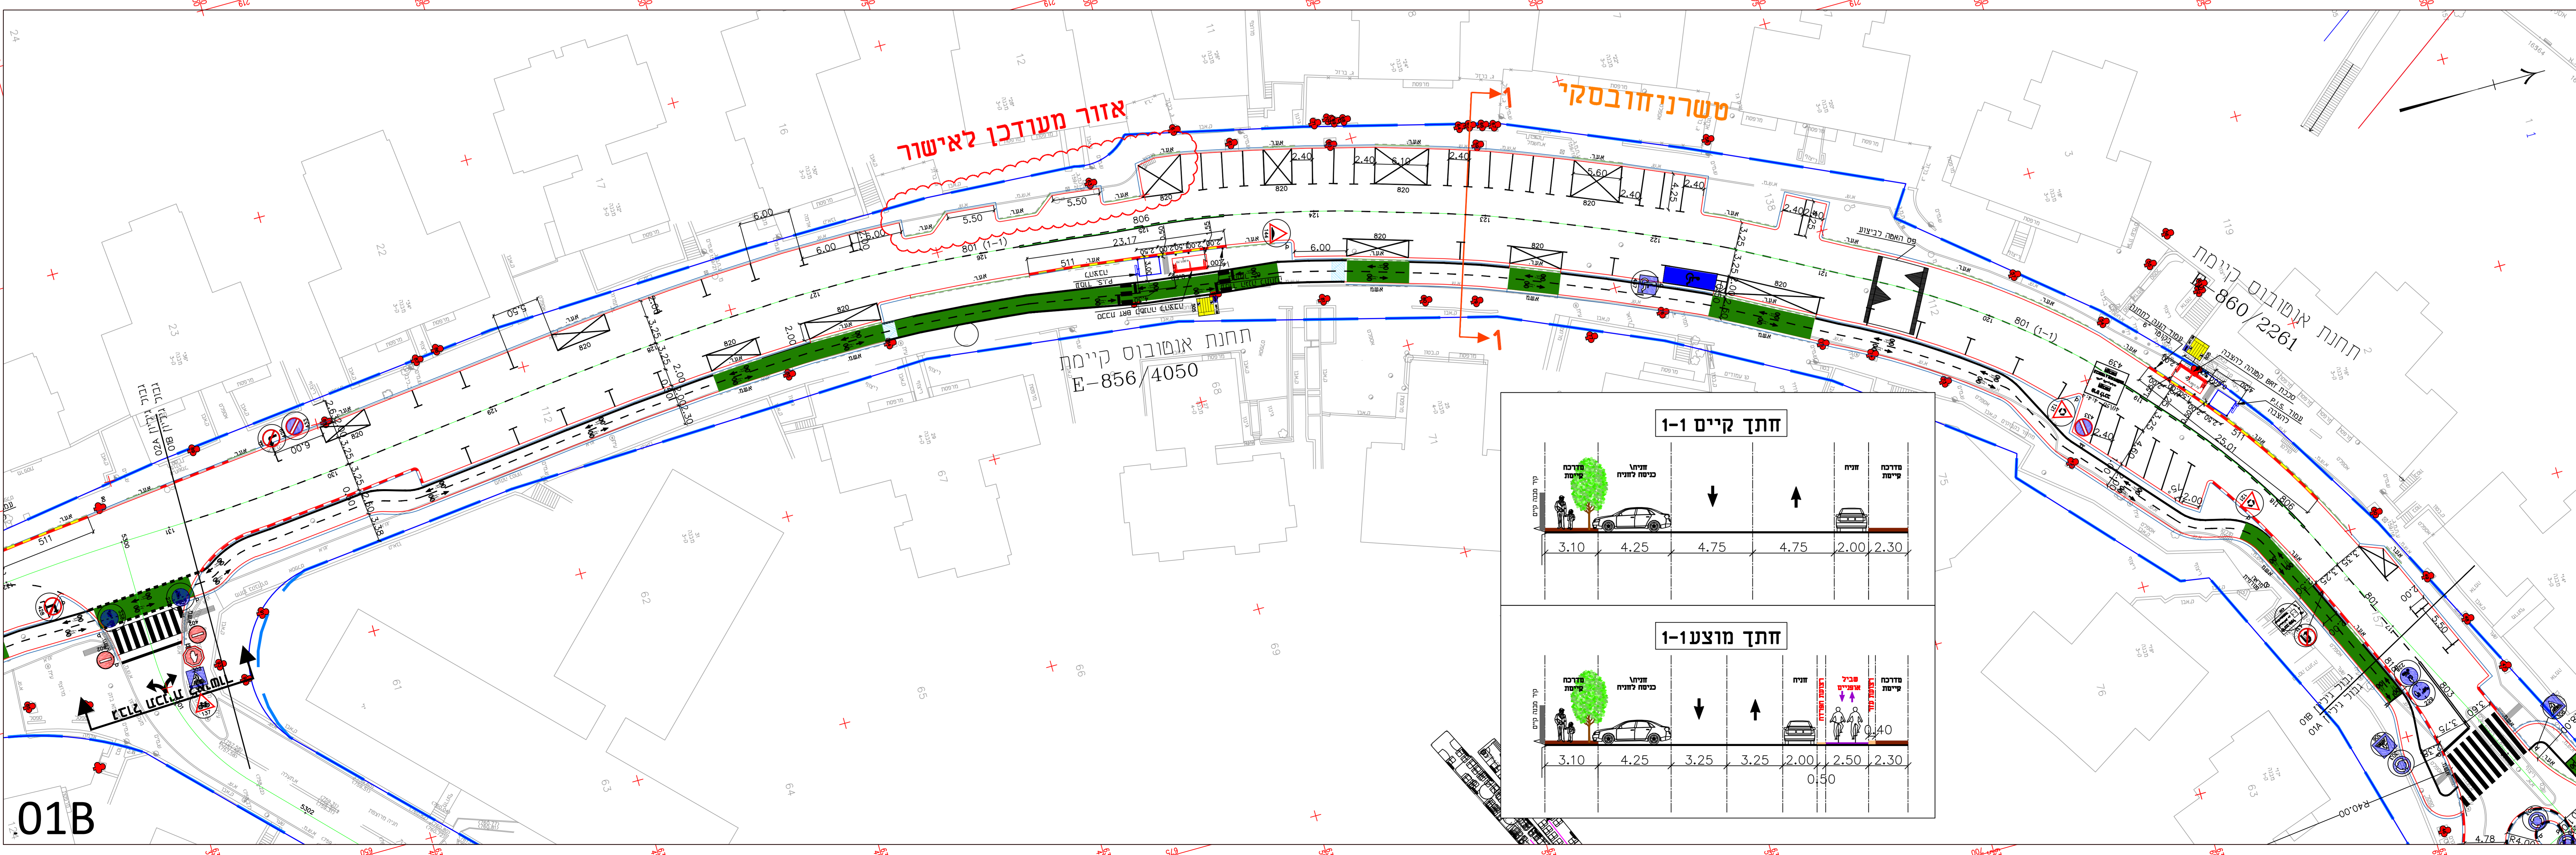

01B

לעיון לאישור לביצוע למכרז

<input type="checkbox"/>	<input type="checkbox"/>	<input type="checkbox"/>	<input type="checkbox"/>
--------------------------	--------------------------	--------------------------	--------------------------

שינויים

תאריך	שינויים
21.07.25	הוספת 2 מקומות חניה
21.01.25	עדכון עפי' הערות המשפחה
18.12.24	עדכון חציות אופניים
28.10.24	הגבת מעבר כרוב ח
07.08.24	עדכון עפי' הערות העירייה
01.07.24	עדכון מעגל חתונה כרוב ח
27.02.22	עדכון עפי' הערות המשרד
23.08.22	עדכון עפי' הערות הנגישות
31.05.22	עדכון עפי' הערות עירייה
07.02.22	עדכון עפי' הערות משפחה
01.11.21	עדכון
14.10.21	עדכון
25.08.21	הוספת תמרור 144
21.07.21	עדכון עפי' הערות עירייה תיאום משרד 32
09.06.21	עדכון עפי' הערות עירייה

רולי פלד - העדסה תחבורה ותנועה
 ירושלים 9350316
 ד"ר יפוח 4
 פקס 073-7263070 02-6734472

הסדר הנדסי:

שביל אופניים
 ציר ש"י עגרון

הוכן עבור: עיריית ירושלים

חכנו	שרטט	אנה
ק.מ.	תאריך:	31.05.2021
מס:	שם קובץ:	RF-822-01