תרשים סביבה

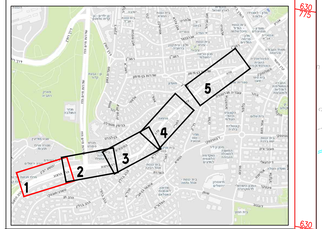

מקרא:

- גבול זכות דרך
- א.ש. קיימת
- א.ש. סופית
- א.ש. מתוכננת
  בהתאם להסדר סופי מאושר - נת"צ הרצוג
- מעקה ה"ר
- סימון שביל אופניים צבע 641
- סימון נת"צ
- תמרור קיים
- תמרור להצבה
- תמרור לביטול
- עמוד תאורה קיים

לעיון	לאישור	לביצוע	למכרז
	☒		

שינויים	תאריך

עדכון הערות בקר

רולי פלד
הנדסת תחבורה ותנועה
טלפון: 02-6734472
פקס: 073-7263070
נייד: 050-6356999
יפו 97, קומה 3(כניסה יפו)
חנות 116, ירושלים 9434001

שם התכנית:
נת"צ עזה
הסדר תנועה סופי
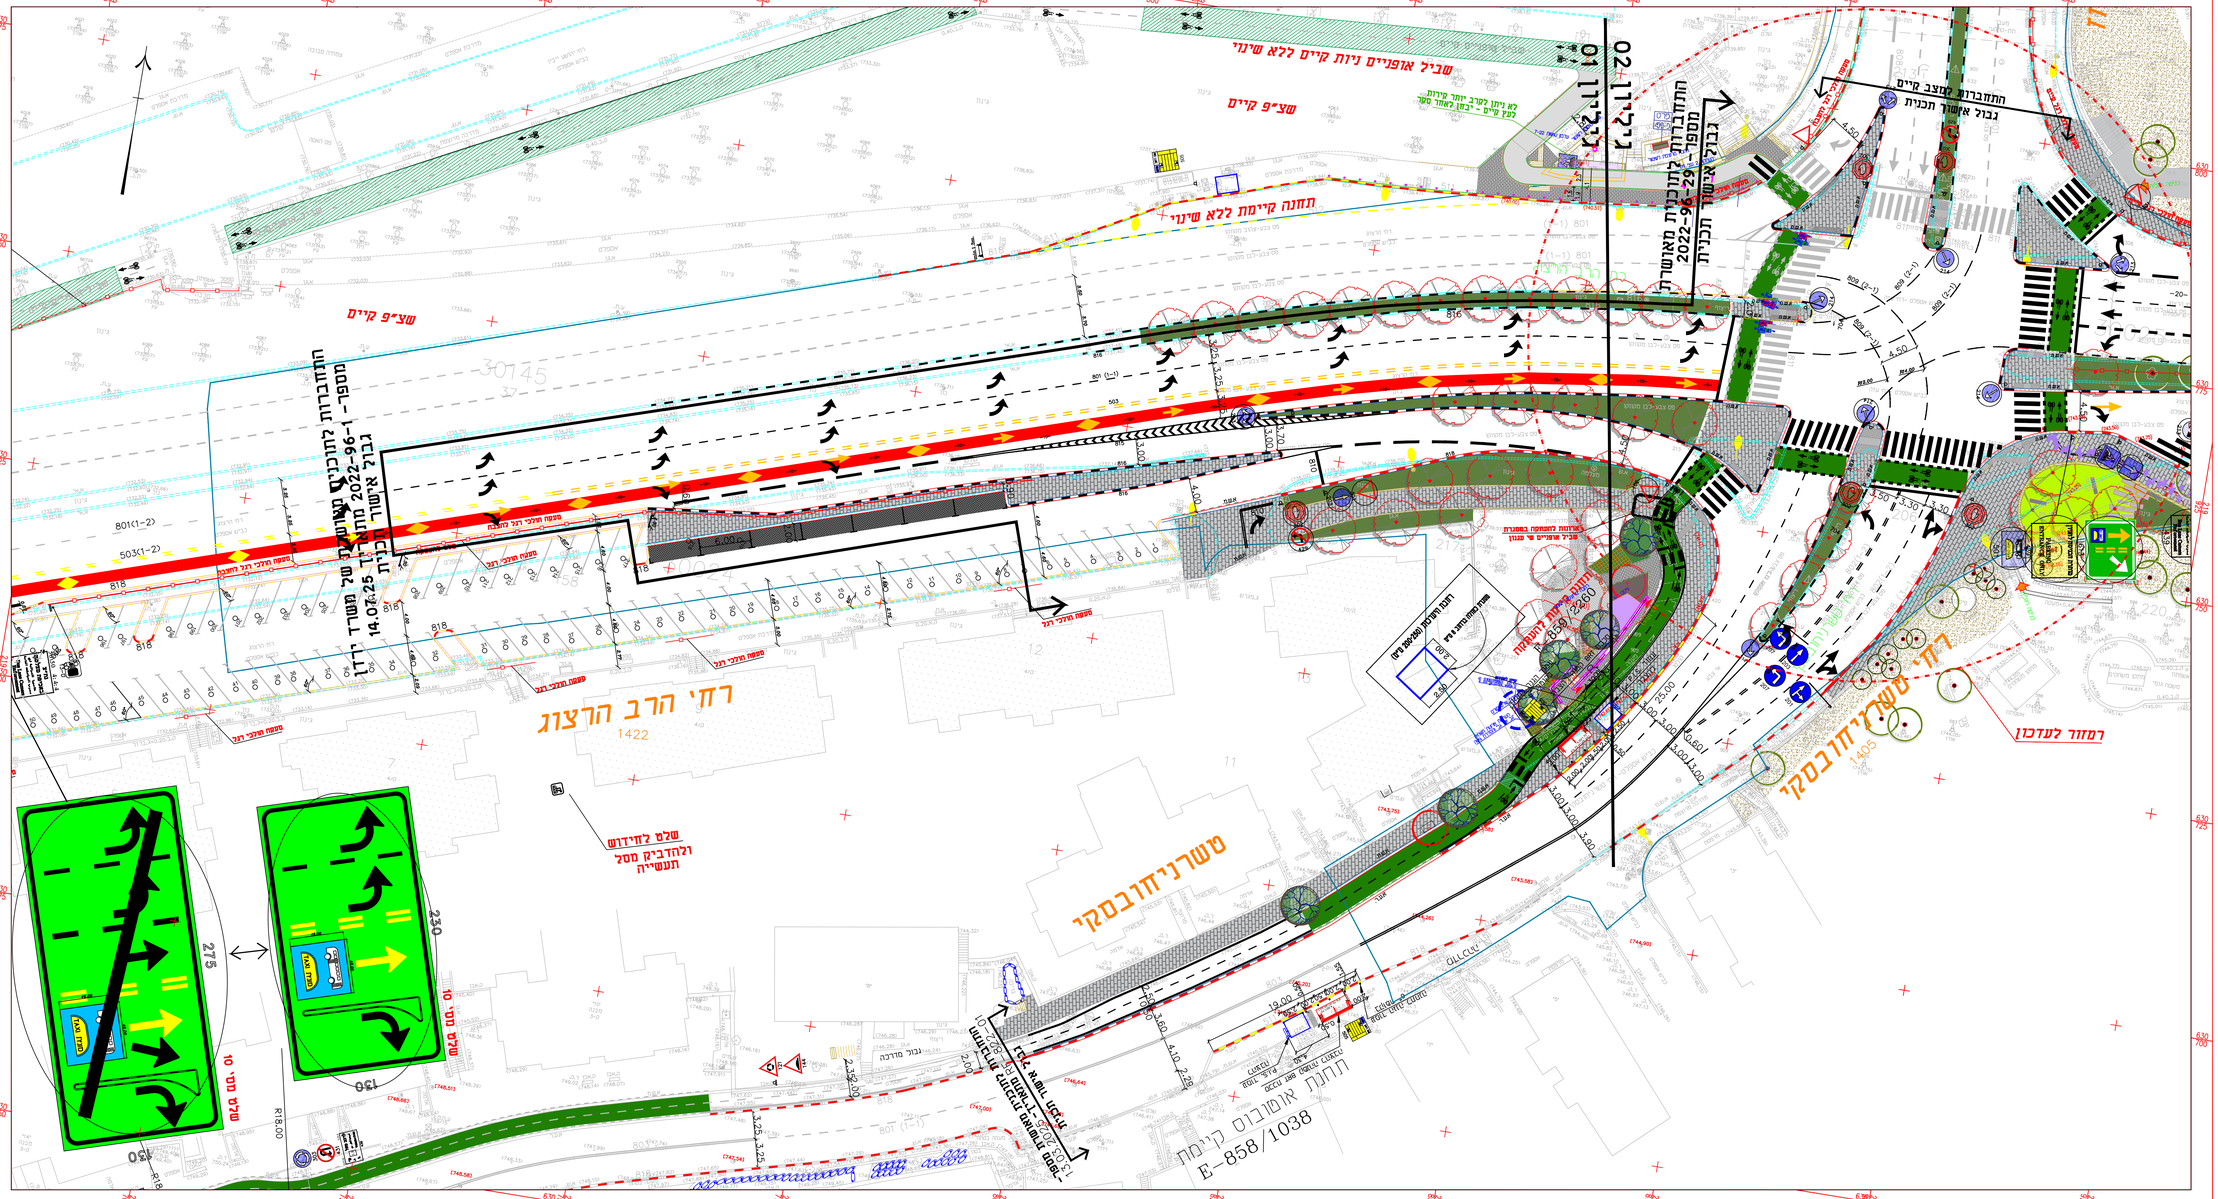
הוכן עבור:	צוות תכנית אב לתחבורה ירושלים		
תיכון	רולי פלד	שרטט	סעד עבדאללמיף
ק.מ.:	1 : 250	תאריך:	17.03.2025
מס':	RF-1103-01	שם קובץ:	מחודש ניסי פרי