


תרשים סביבה

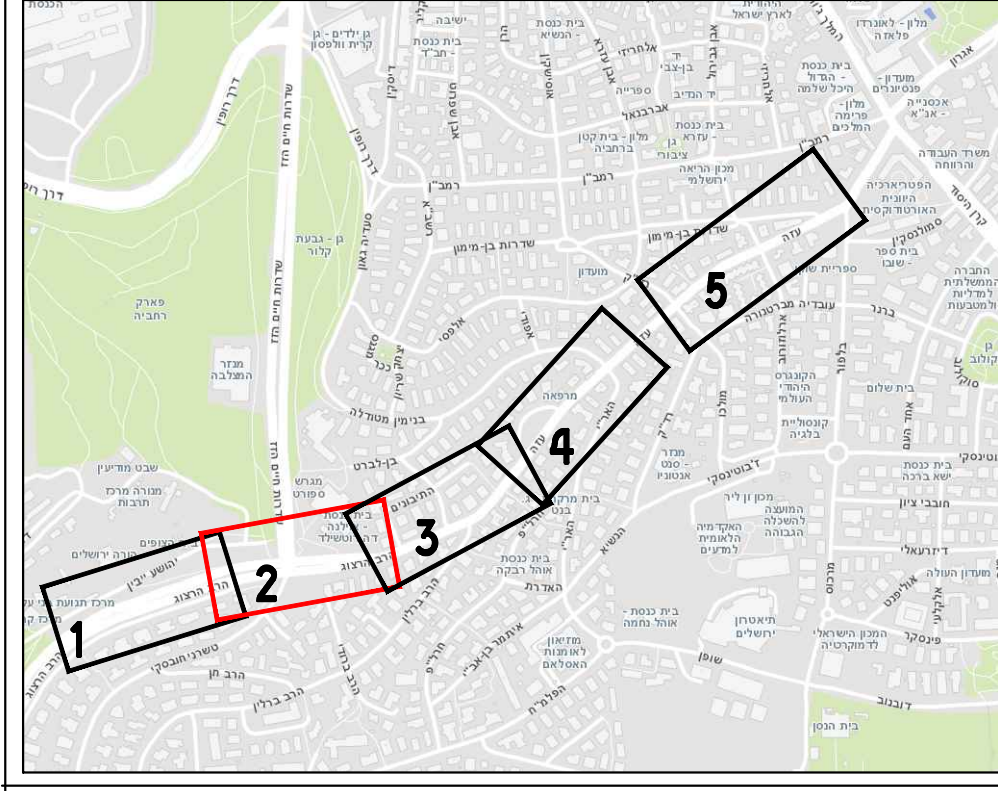

מקרא:

- גבול זכות דרך
- א.ש. קיימת
- א.ש. סופית
- מעקה הי"ר
- סימון שביל אופניים צבע 641
- סימון נת"צ
- תמרוך קיים
- תמרוך להצבה
- תמרוך לביטול
- עמוד תאורה קיים


- לעיון לאישור לביצוע למכרז

שינויים	תאריך

שם התכנית: **נח"צ עזה**
הסדר תנועה סופי

שם קובץ: RF-1103-02

חברת: רולי פלד	שרטט: סעד עבדאלכפיר
תאריך: 17.03.2025	ק.מ.: 1 : 250
שם קובץ: RF-1103-02	מס': RF-1103-02

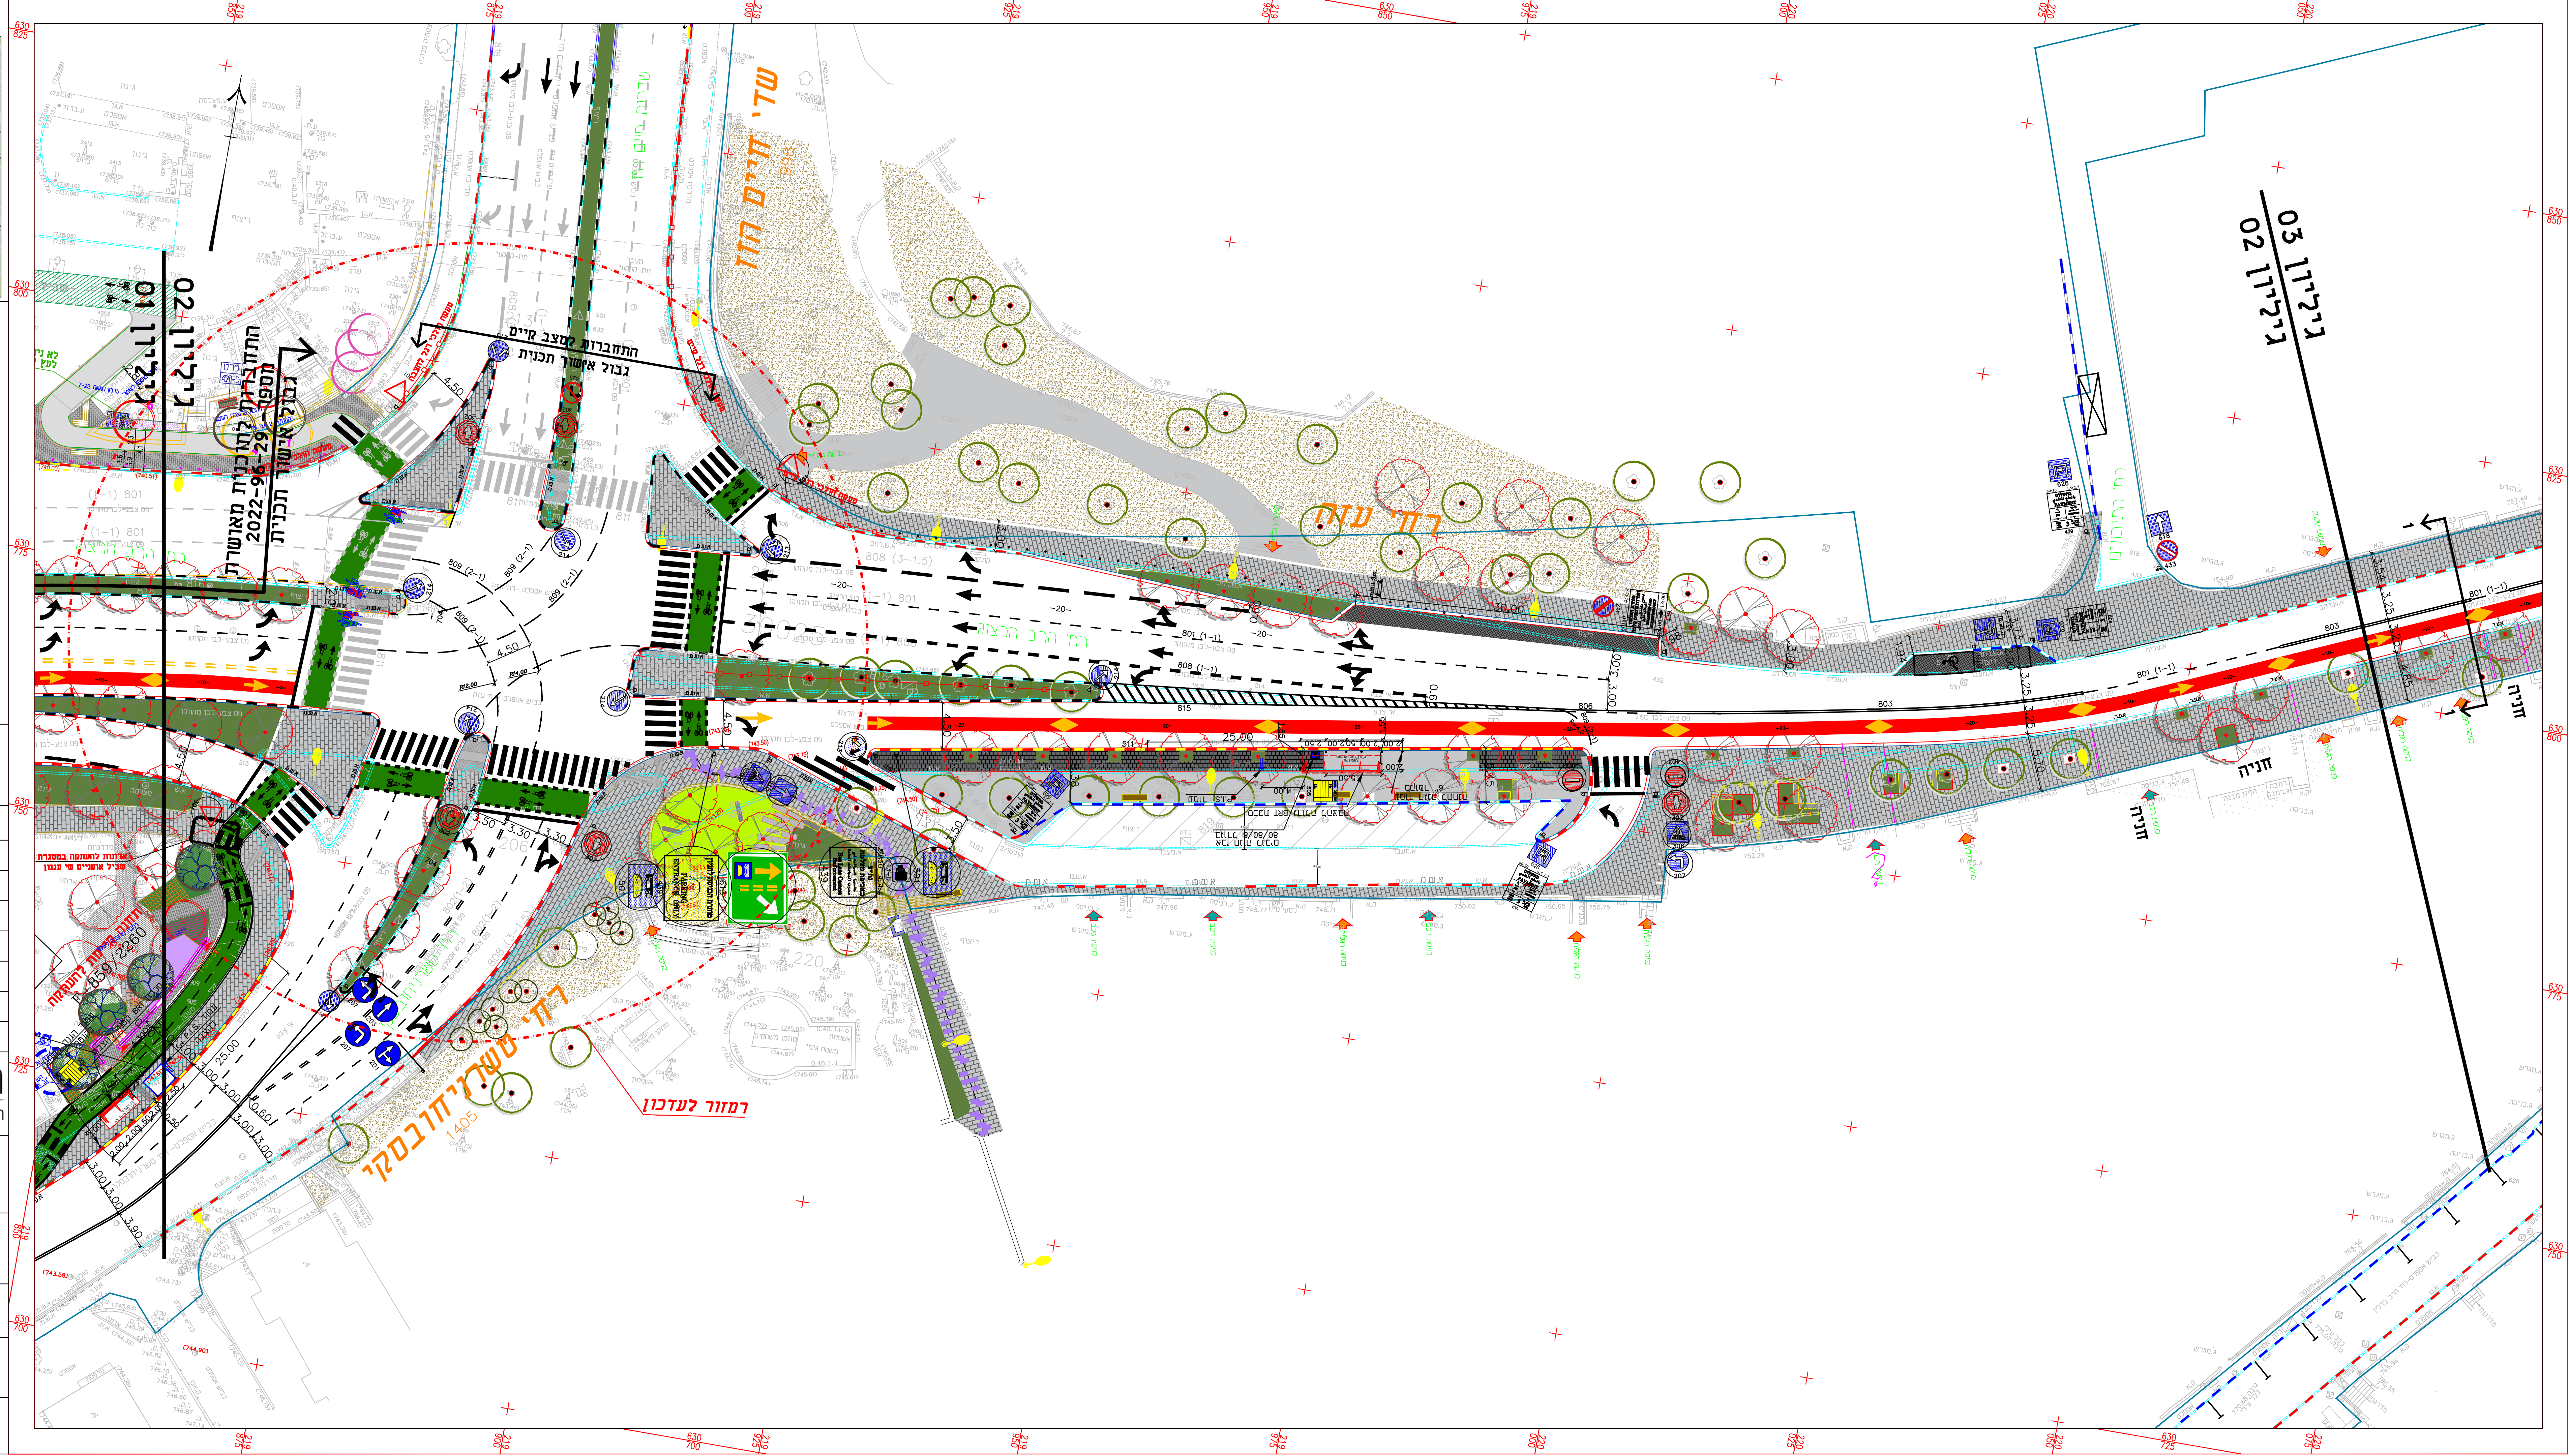

גזירתן 03
גזירתן 02

תחילת תוכנית תנועה
תאריך: 17.03.2025
מס' תוכנית: 96-22-96-22

איונות לחתופת בסכנת
פגיל אופניים יי עגנון
מחנה כדורסל ירושלים
מס' תוכנית: 96-22-96-22

רמזור לעדכון