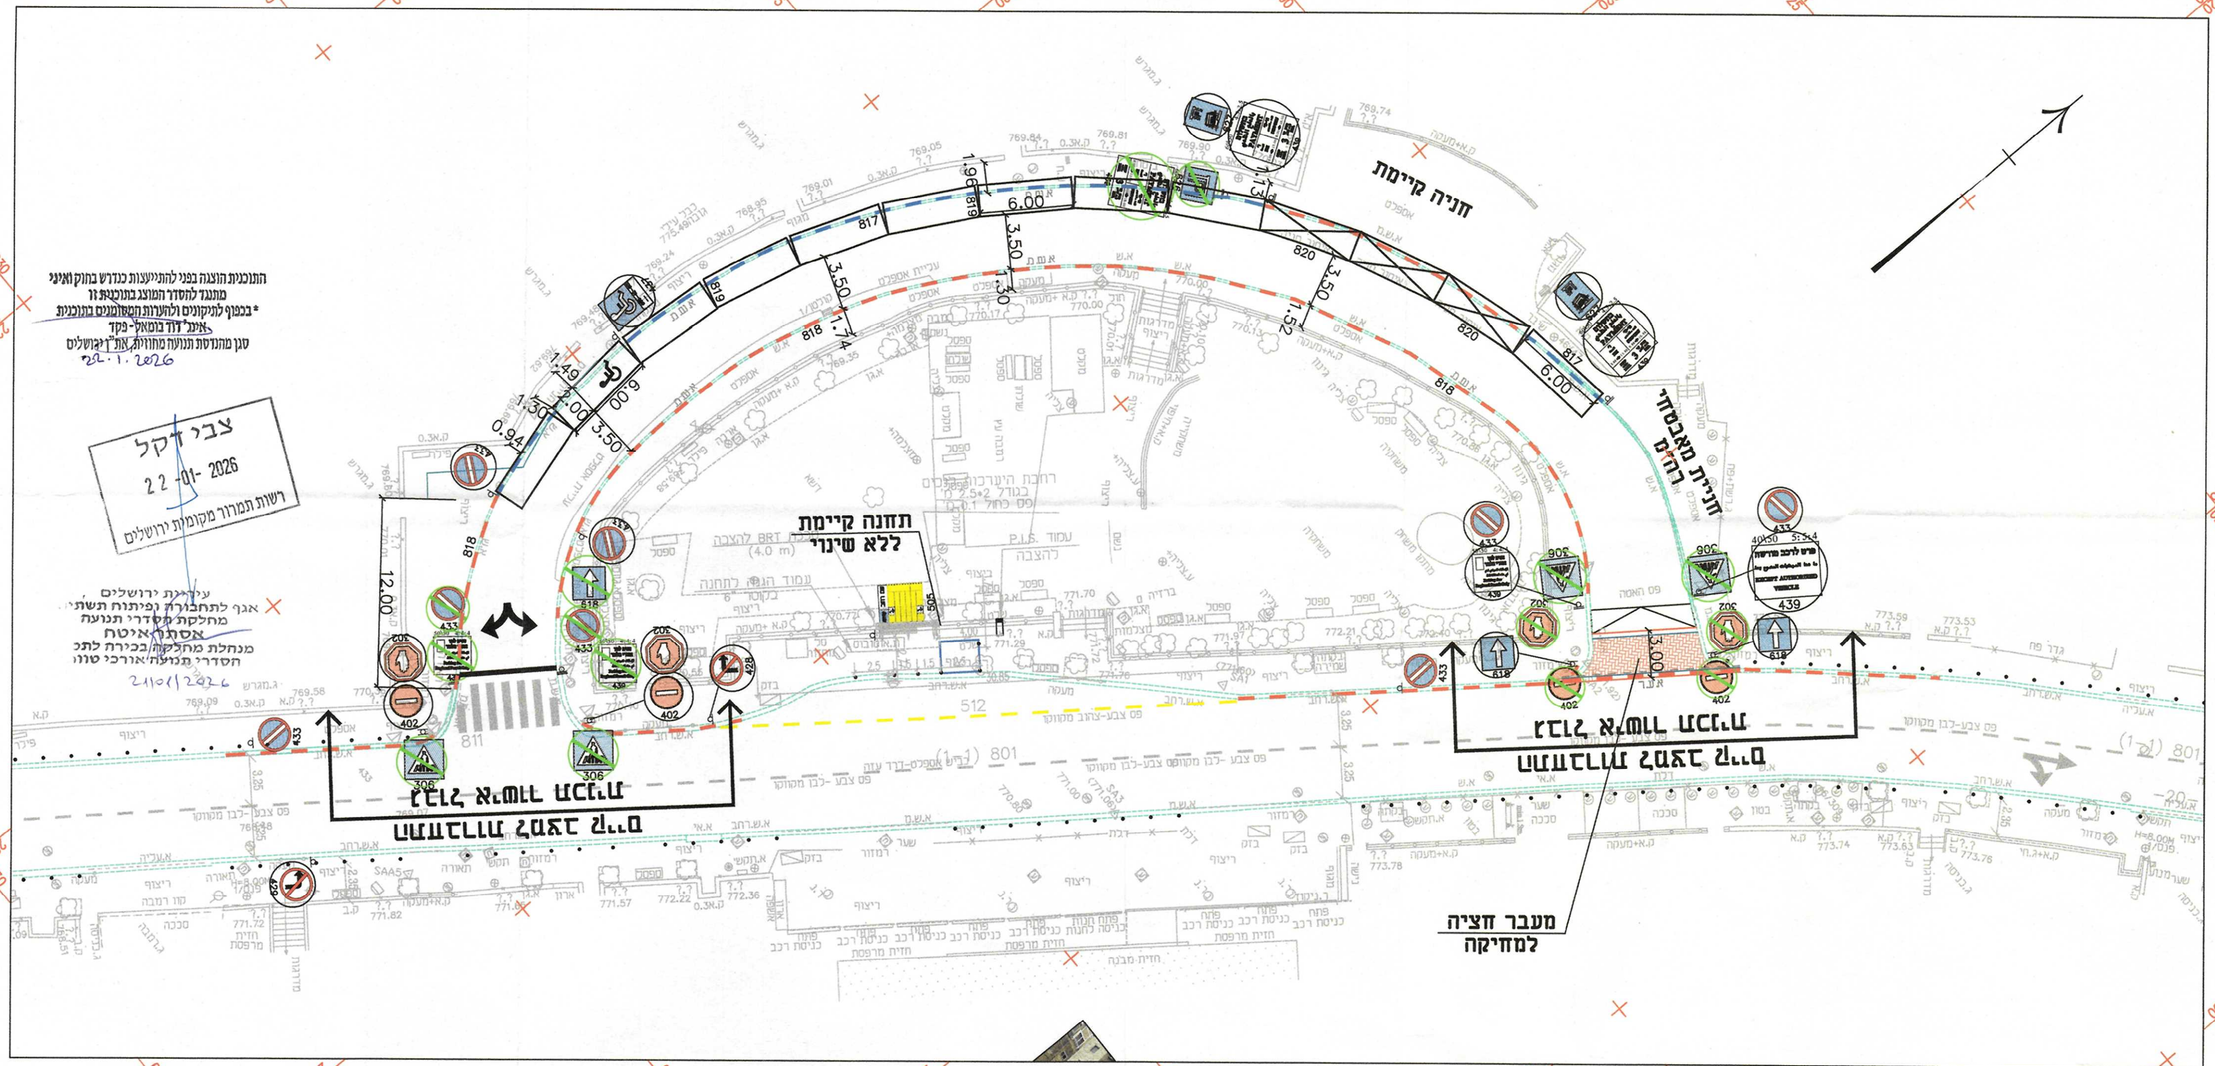


## תרשים סביבה

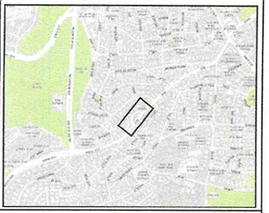

**מקרא:**

- גבול זכות דרך
- א.ש. קיימת
- א.ש. לביצוע
- חשלמת מדרכה
- תמרור קיים
- תמרור לחצבה
- תמרור לביטול

| לעיון | לאישור | לביצוע | למכרז |
|---|---|---|---|
| ☐ | ☒ | ☐ | ☐ |

| שינויים | תאריך |
|---|---|
| | |
| | |
| | |
| | |
| | |
| | |
| עדכון בהתאם להערות אסתר | 20.01.26 |


**רולי פלד**
הנדסת תחבורה ותנועה
טלפון: 02-6734472
פקס: 073-7263070
נייד: 050-6356999
יפו 97, קומה 3(כניסה יפו)
חנות 116, ירושלים 9434001


שם התכנית:
נת"צ עזה
עדכון סימניות-עזה הקטן

| | |
|---|---|
| הוכן עבור: | עזרת תכנית אב להתחבורה ירושלים |
| תיכנן: רולי פלד | שרטט: אוריה ספיר |
| קנ.מ.: 1 : 250 | תאריך: 19.01.2026 |
| מס': RF-1103 | שם קובץ: |