תרשים סביבה

מקרא:

- גבול זכות דרך
- א.ש. קיימת
- א.ש. לביצוע
- השלמת מדרכה
- תמרור קיים
- תמרור להצבה
- תמרור לביטול

לעיון	לאישור	לביצוע	למכרז
		☒	

שינויים	תאריך
עדכון לפי הנחיית מנהל אגף תנועה"ה	20.01.26
עדכון בהתאם להערות אסתר	20.01.26

רולי פלד
הנדסת תחבורה ותנועה
טלפון: 02-6734472
פקס: 073-7283070
נייד: 050-6356999
יפו 97, קומה 3(כניסה יפו)
מגנ 116, ירושלים
9434001

שם התכנית:
נח"צ עזה
עדכון סימריות-עזה הקטן

הוכן עבור:	עזות תכנית אב לתחבורה ירושלים
תכנן: רולי פלד	שרטט: אוריה ספיר
קנ.מ.: 1 : 250	תאריך: 19.01.2026
מס': RF-1103	שם קובץ:

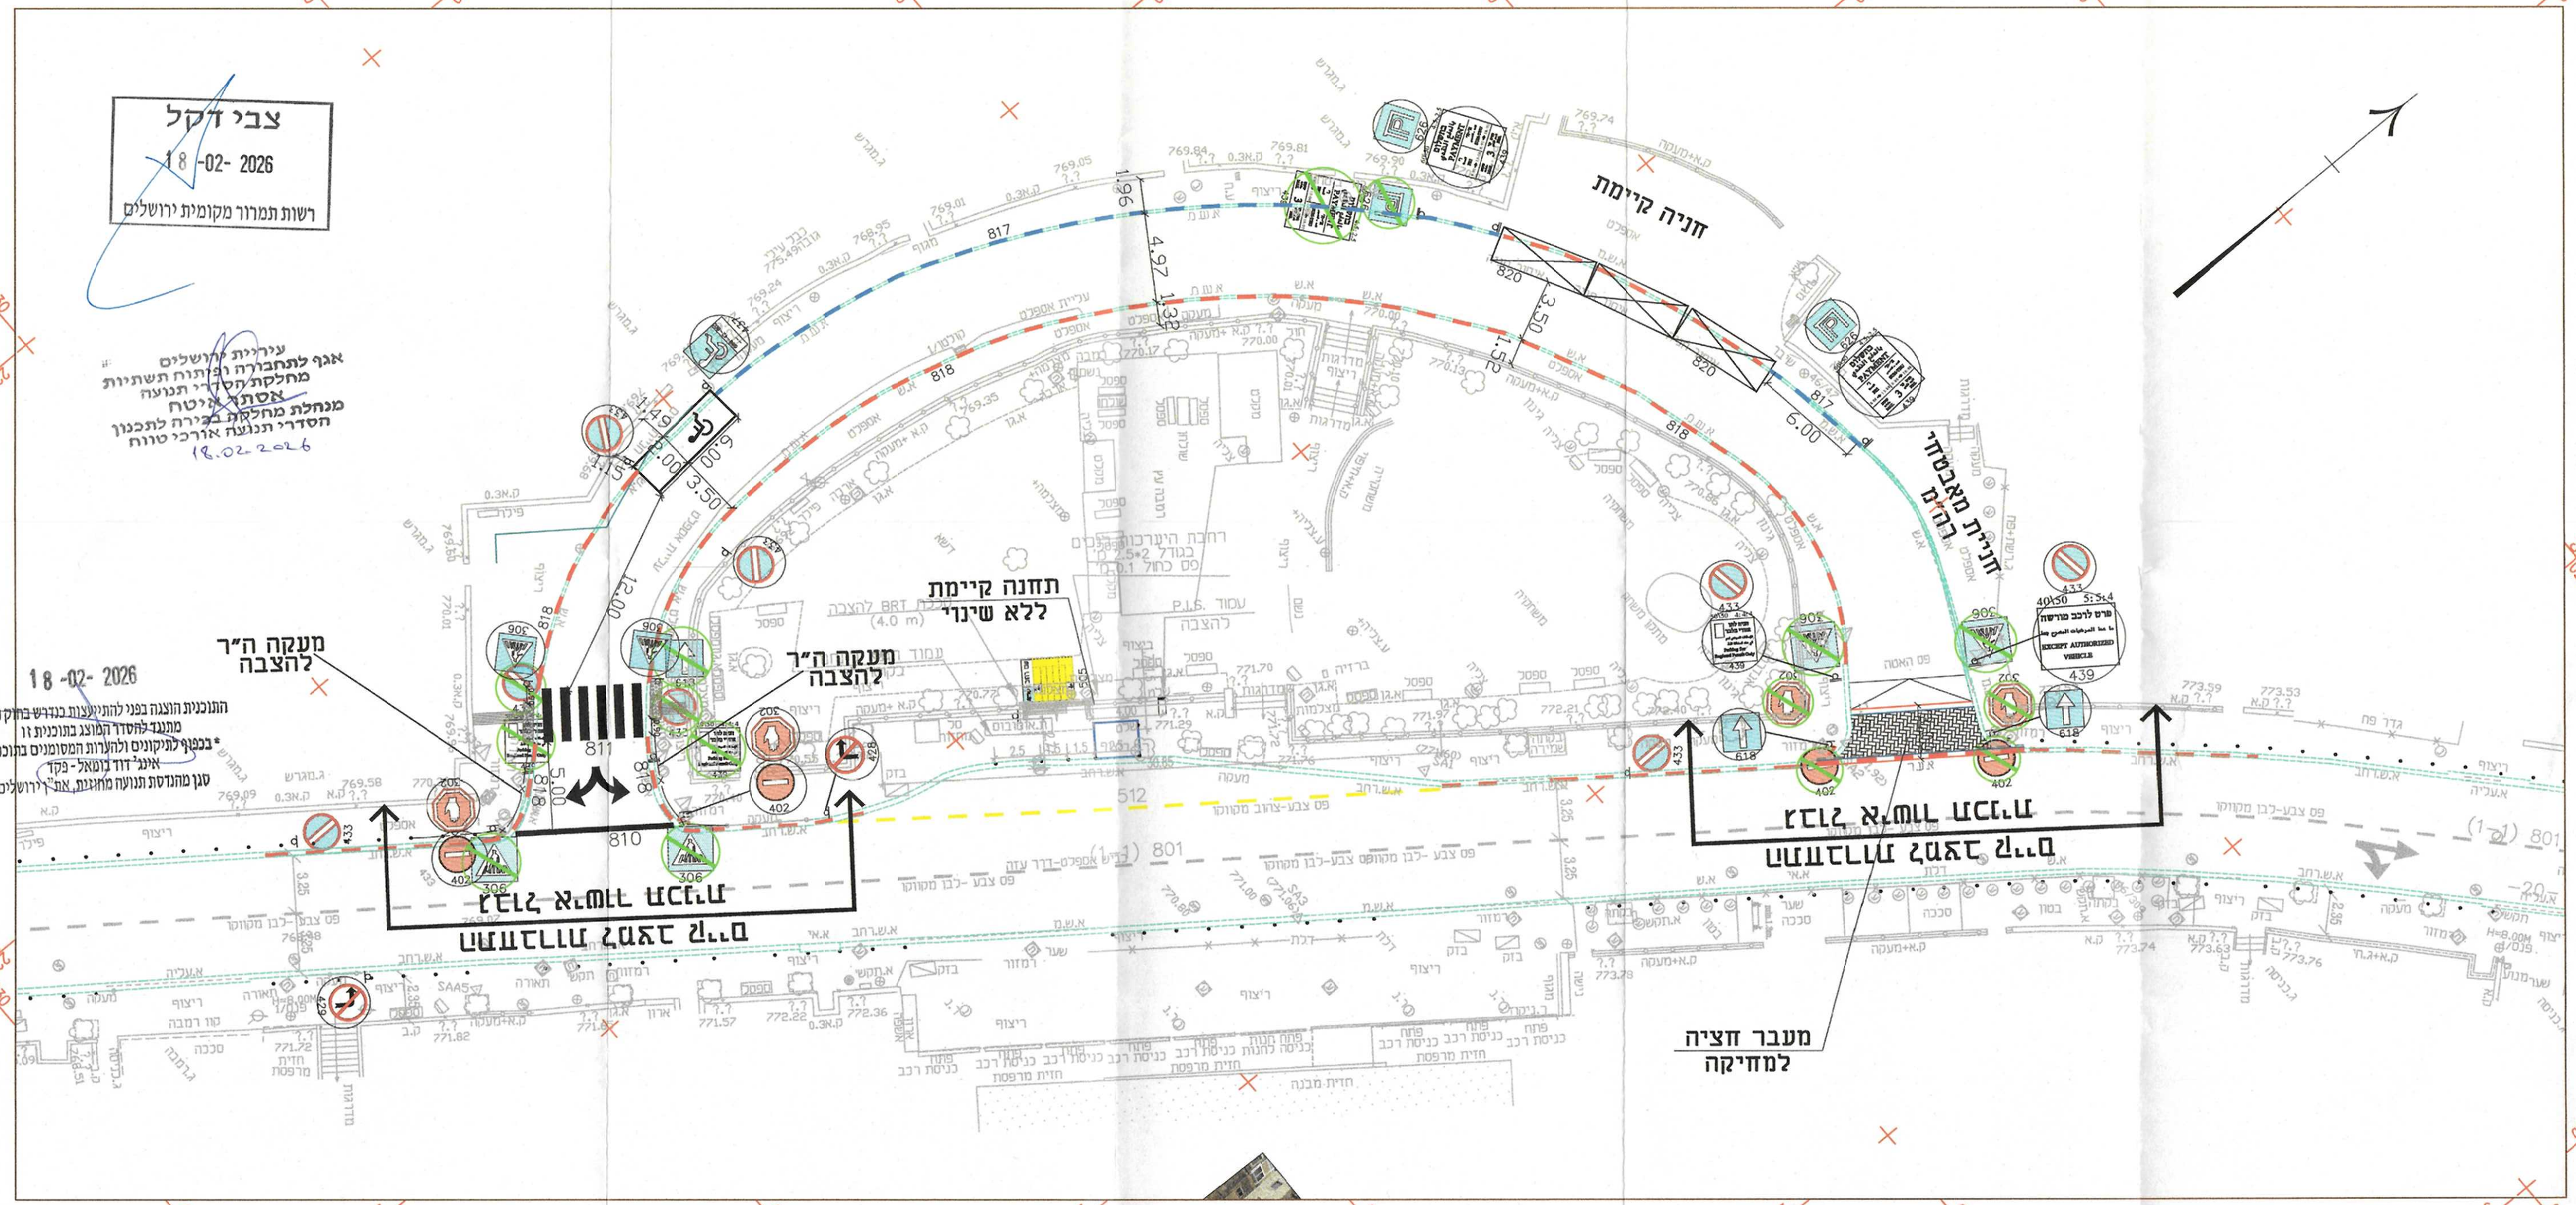
צבי דקל
18-02-2026
רשות תמרור מקומית ירושלים
עיריית ירושלים
אגף לתחבורה ופיתוח תשתיות
מחלקת תכנון תנועה
אסתר איטה
מנהלת מחלקת בכירה לתכנון
הסדרי תנועה אורבני טוות
18.02.2026
18-02-2026
התוכנית הוצגה בפני להוועדה בנדון בחוק ואינו
מתנגד להסדר המוצג בתוכנית זו
* בכפוף לדיקונים ולהערות המסומנים בתוכנית
אינג' דוד נוטאל - מקו
מנהל מחלקת תנועה מחוזית, אגף ירושלים
מעקה ה"ר להצבה
מעקה ה"ר להצבה
תחנה קיימת ללא שינוי
חניה קיימת
חניית מאבטחי רחוב
מעבר חציה למחיקה
מעבר חציה מוגבה
מעבר חציה מוגבה
BRT (4.0 m) להצבה
עמוד תאורה להצבה
P.L.6 עמוד תאורה להצבה
פס צבע-צהוב מקוקו
פס צבע -לבן מקוקו
פס צבע -לבן מקוקו
פס צבע-לבן מקוקו
פס צבע -לבן מקוקו
פרט לרכב מורשה
EXCEPT AUTHORIZED VEHICLE
מדרגות
מדרגות
מדרגות