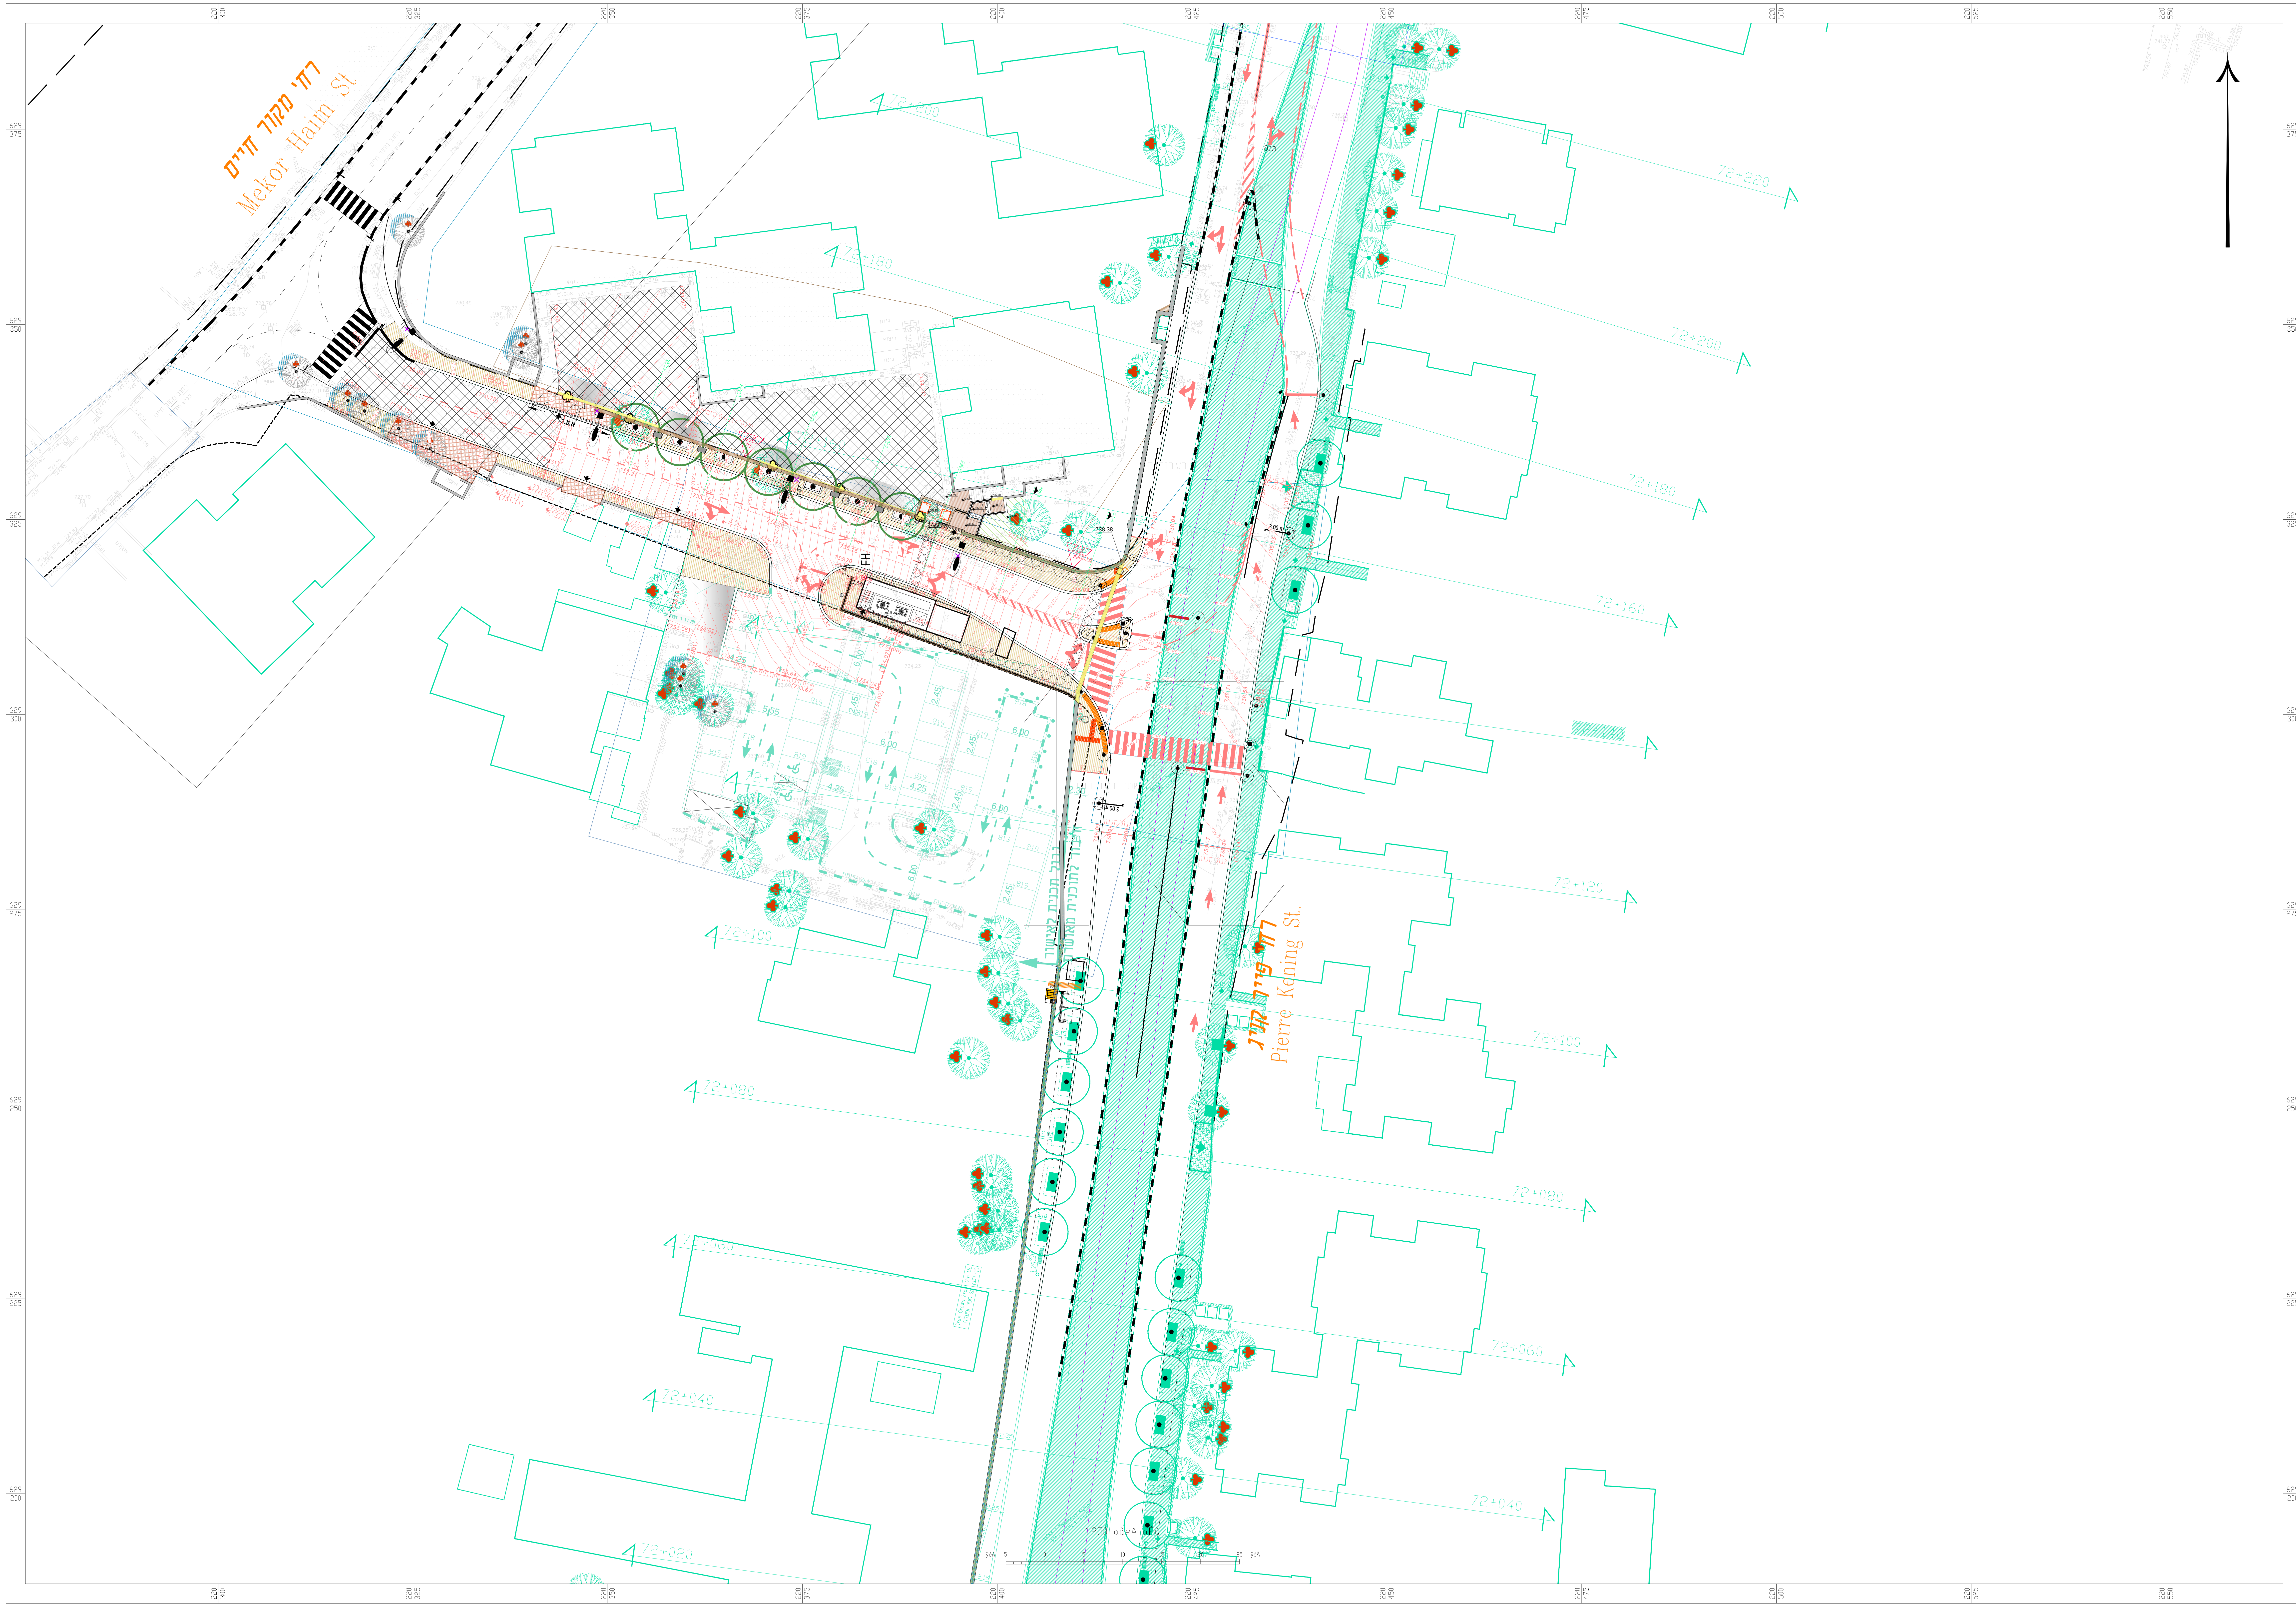

LEGEND AND NOTES

Legend מקרא

SURFACE שטח	
ריצוף מדרכה מתוכנן DESGINED PAVING	▨
ריצוף מדרכה למעבר כלי רכב PAVING FOR VEHICLES	▦
ריצוף מיוחד לתאום או לפי הקיים SPECIAL PAV. TBD OR = EXIST.	▨
שביל אופניים (אספלט) BICYCLE PATH (ASPHALT)	▨
ריצוף מדרכה קיים EXISTING PAVING	▨
בטון סרוק BRUSHED CONCRETE	▩
אספלט חדש פיתוח אינפרא 1 במדרכות ובתוואי מסילה INFRA 1 ASPHALT SIDEWALKS AND LRT FUT. TRACK AREAS	▨
גינון מתוכנן DESIGNED PLANTING AREA	▨
דשא LAWN	▨
טיפול / שיקום נופי LANDSCAPE REHABILITATION	▨
גינון קיים EXISTING PLANTING AREA	
טופוגרפיה מתוכנת DESIGNED TOPOGRAPHY	696
סימון בריצוף לכבדי ראיה TACTILE PAVEMENT MARKING	

TREES / STREET FURNITURE עצים / ריהוט רחוב	
עץ קיים לשימור EXISTING TREE TO PRESERVE	
עץ מתוכנן DESIGNED TREE	⊙
עץ לכריתה או להעתקה TREE REMOVAL OR RELOCAT.	♣
עץ מתוכנן נוף גבוה מעל 2.0 מ' TREE CROWN FROM 2M UP	Tree Crown From 2m Up נוף העץ 2מ מטר ומעלה
עץ עתידי מתוכנן בשלב אינפרא-2 FUTURE TREE INFRA-2 PHASE	⊙
גומה לעץ בריצוף TREE PIT IN PAVEMENT	
ספסל ישיבה מתוכנן DESIGNED PUBLIC BENCH	▬
פח אשפה מתוכנן DESIGNED DUST BIN	◎
גדר/מעקה מתוכנן (על קיר) DESIGNED RAILING/FENCE	גדר בטיחות גדר הסתרה
גדר בטיחות זמנית / קבועה מתוכננות ע"י מתכנן תנועה SAFETY FENCES DESIGNED BY TRAFFIC CONSULTANT	
מתקן לאופניים BICYCLE RACK	
ברזית שתיה DRINKING FOUNTAIN	
מדרגות מתוכננות DESIGNED STAIRS	
כניסות ENTRANCES	➘
אבן שפה רחבה משופעת ואבן עליה לרכב WIDE CURB STONE AND VEHICLE SLOPED CURB	
עמוד חסימה עם חבק BOLLARD WITH FRAME PAV.	⊡ ⊡
לוח מודעות NOTICE BOARD	לוח מודעות
ארון פח להסתרת תשתיות METAL CABINET	
תחנה וסככה לאוטובוסים BUS STATION AND SHELTER	

WALLS AND STRUCTURES קירות ומבנים	
קיר מתוכנן DESGINED WALL	▨
קיר מתוכנן נסתר DESGINED WALL BENEATH	═
קיר קיים EXISTING WALL	▨
מסתור אשפה לעגלות 1100 ל. 1100 L. GARBAGE NICHE	
קיר קיים לפירוק EX. WALL FOR DEMOLITION	🟨
מבנה לפירוק STRUCTURE FOR DEMOLITION	▨
תכנית מצרנית BORDERING PLAN	▨

ROAD MARKINGS סימון כבישים	
מעבר חציה PEDESTRIAN CROSSING	☰
מעבר אופניים BICYCLE CROSSING	
תחנת אוטובוס BUS STOP	
מסלולי נהיגה DRIVING LANES	
סימנים בדרך ROAD MARKINGS	
כיוון תנועה TRAFFIC DIRECTION	➚
כיוון תנועה נת"צ TRAFFIC DIRECT. PUBLIC TR.	

LIGHTING/TRAFFIC POLES עמודי תאורה/תמרורים	
תאורת רחוב STREET LIGHTS	
עמוד חישמול רכבת קלה OCS Pole of LRT	
רמזור, שילוט תנועה SUNG TRFFIC LIGHTS, SIGN POST	4.50 m

SYMBOLS סימנים	
סימון חתך רוחב CROSS SECTION MARKERS	0+0
גובה מתוכנן DESGINED ELEVATIONS	698.05
ג. קיר מתוכנן DESGINED WALL ELEVATION	786.54
מספר קיר WALL NUMBER	24 W100
סימון פרט DETAIL REFERENCE	A623

SYMBOLS סימנים	
משטח גומי RUBBER SURFACE	▨
הצללה SHADE STRUCTURES	◭

NOTES

הערות :

1) יש לקרוא תוכנית זו ביחד עם גיליונות פרישת קירות, חוברת פרטים, וחתכי פיתוח טיפוסיים.

2) במידה ותהיינה מדרגות נבלעות יש לבצע תאום עם יועץ הנגישות בשטח לפני הביצוע.

KEY PLAN

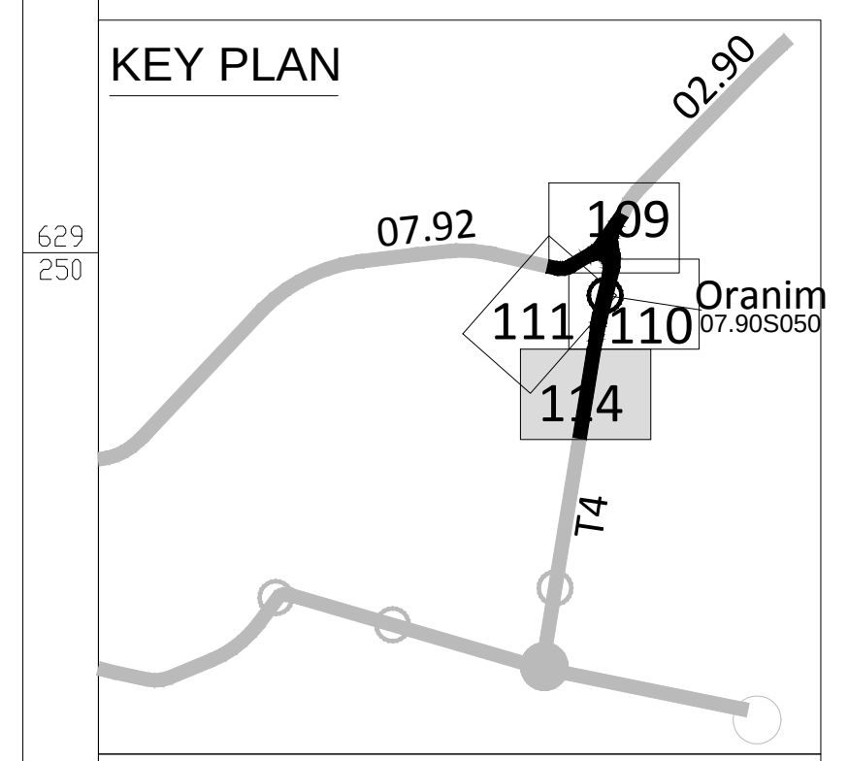

XREF'S LIST

maagalei-Yavne-CTA.dwg
XR-trees-Oranim-infra all-alt no ring.dwg
B Q2100_DD_07.90X000_MDV_RI_03008_AM_39.dwg
GVUL_13930 תמר חדדdwg
B T7400_DD_07.90X000_STC_RI_03006_M_13.dwg
xr-tree pits_ oranim-infra all- no ring.dwg
plan station CTA.dwg
xr-walls-oranim-infra all no ring-CN-rev3.dwg
07.93-Sec-mark-CTA.dwg
xr- typ sec marks.dwg
xr-walls-07.90-infra1-new-geometry-rev1-new.dwg
PLAN_13930.dwg
xr-curbstone-EAST-DD-rev2-Infra 1.dwg
B T3420_DD_02.90X000_MAT_RI_03399_V_22.dwg
A_PL_TRAFO_ZKI-CTA-2024-03-05.dwg
A_PL_TRAFO_ALX-CTA-2024-03-05.dwg
xr-hat-07.90-infra all- islands only.dwg
xr-curbstone-EAST-DD-rev2.dwg
xr-hat-East-Infra1-new geometry-2024-03-14.dwg
xr-curbstone-oranin-infra all no ring-CN-alt1.dwg
plan station CTA.dwg
PARCEL.DWG
07.93-Sec-mark-CTA.dwg
XR-details-symb-0793A.dwg
xr-hatch-oranim-infra all - alt no ring-CN-rev2.dwg
B T3320_DD_07.93AX000_ELT_RI_03454_B_02 (002).dwg
B T3420_DD_07.93AX000_MTN_RI_03451_D_04_DRAFT 1.dwg
B 3490_DD_07.90X000_STC_LY_03009_C_03_envoi.dwg
B T3210_DD_07.90X000_ELT_RI_00525_Q_17 (002).dwg
B T5300_CN_02.90X000_ARO_RI_04528_X_24 PL1.dwg
XREF-ADRIHALand pit-CTA.dwg
Lighting_07.93X000_IBL-2026-04-26-CTA.dwg
XR-Furniture-infra all no ring.dwg
B T5810_DD_02.T4R215_ARO_RI_04766_H_08.dwg
T4-Elev-02-22.06.26-Alt1.dwg
B T3420_DD_07.93AX000_MTN_RI_03479_A_01_draft 2.dwg
B T5810_DD_02.T4R215_ARO_RI_04906_C_03.dwg
B T5810_DD_02.T4R215_ARO_RI_04904_F_06.dwg
B T2230_CN_07.93AX000_IBL_RI_05017_A_01.dwg
B T3420_DD_02.T4X000_AMY_RI_04558_E_05.dwg
B T3320_DD_02.T4X000_AMY_RI_04559_E_05.dwg
B T3310_DD_02.T4X000_AMY_RI_04560_C_03.dwg
pht13905_KAVSAGOL-orthophoto.dwg
B T5300_CN_02.T4X000_ARO_RI_03303_AU_47-CTA-CUT.dwg
B T2230_DD_07.93AX000_TPZ_RI_03802_A_01 STREET LIGHTING.dwg

revision	date	revision reason	issued by	reviewed by	approved by
A01	.	.	.	.	.

JERUSALEM TRANSPORTATION
MASTER PLAN TEAM

THE JERUSALEM LIGHT RAIL
blueline

MAIN DESIGNER / CONTRACTOR:

Groisman Engineering Ltd.
Construction Management
גרויסמן הנדסה בע"מ
ניהול פרוייקטים, תשתית ובנייה
Groisman Engineering Ltd. GHE
13 Hashaked St. | Hevel Modin Industrial Zone | 7319900 |

ISSUER:

COHEN - TOLKOVSKY
ARCHITECTS AND PLANNERS
CTA
3 IBN EZRA ST. JERUSALEM 92424 TEL: 02-9663600 FAX: 1532-9663605 E-mail: office@ct-arch.co.il

PHASE :

DETAILED DESIGN

LOCATION:

ROUTE 7 - PART 3
YEHUDA-MEKOR HAIM ST.
SEC 07.93 - SHEET 11

TITLE:

INFRA ALL
LANDSCAPE PLAN

	issued by	reviewed by	approved by
Name:	Dudi Tolkovsky	Dudi Tolkovsky	Dudi Tolkovsky
Signature:			
Date:	12.02.2026	12.02.2026	12.02.2026

Scale: 1/250 Paper Size : A0 (+A4) 841x1399

Project reference

Activity	Phase	Location	Frame number	Issuer	Doc Type	Sequence	Submission	Revision
XXXX	CN	07.93AF025	114	XXX	DW	XXXXX	A	01