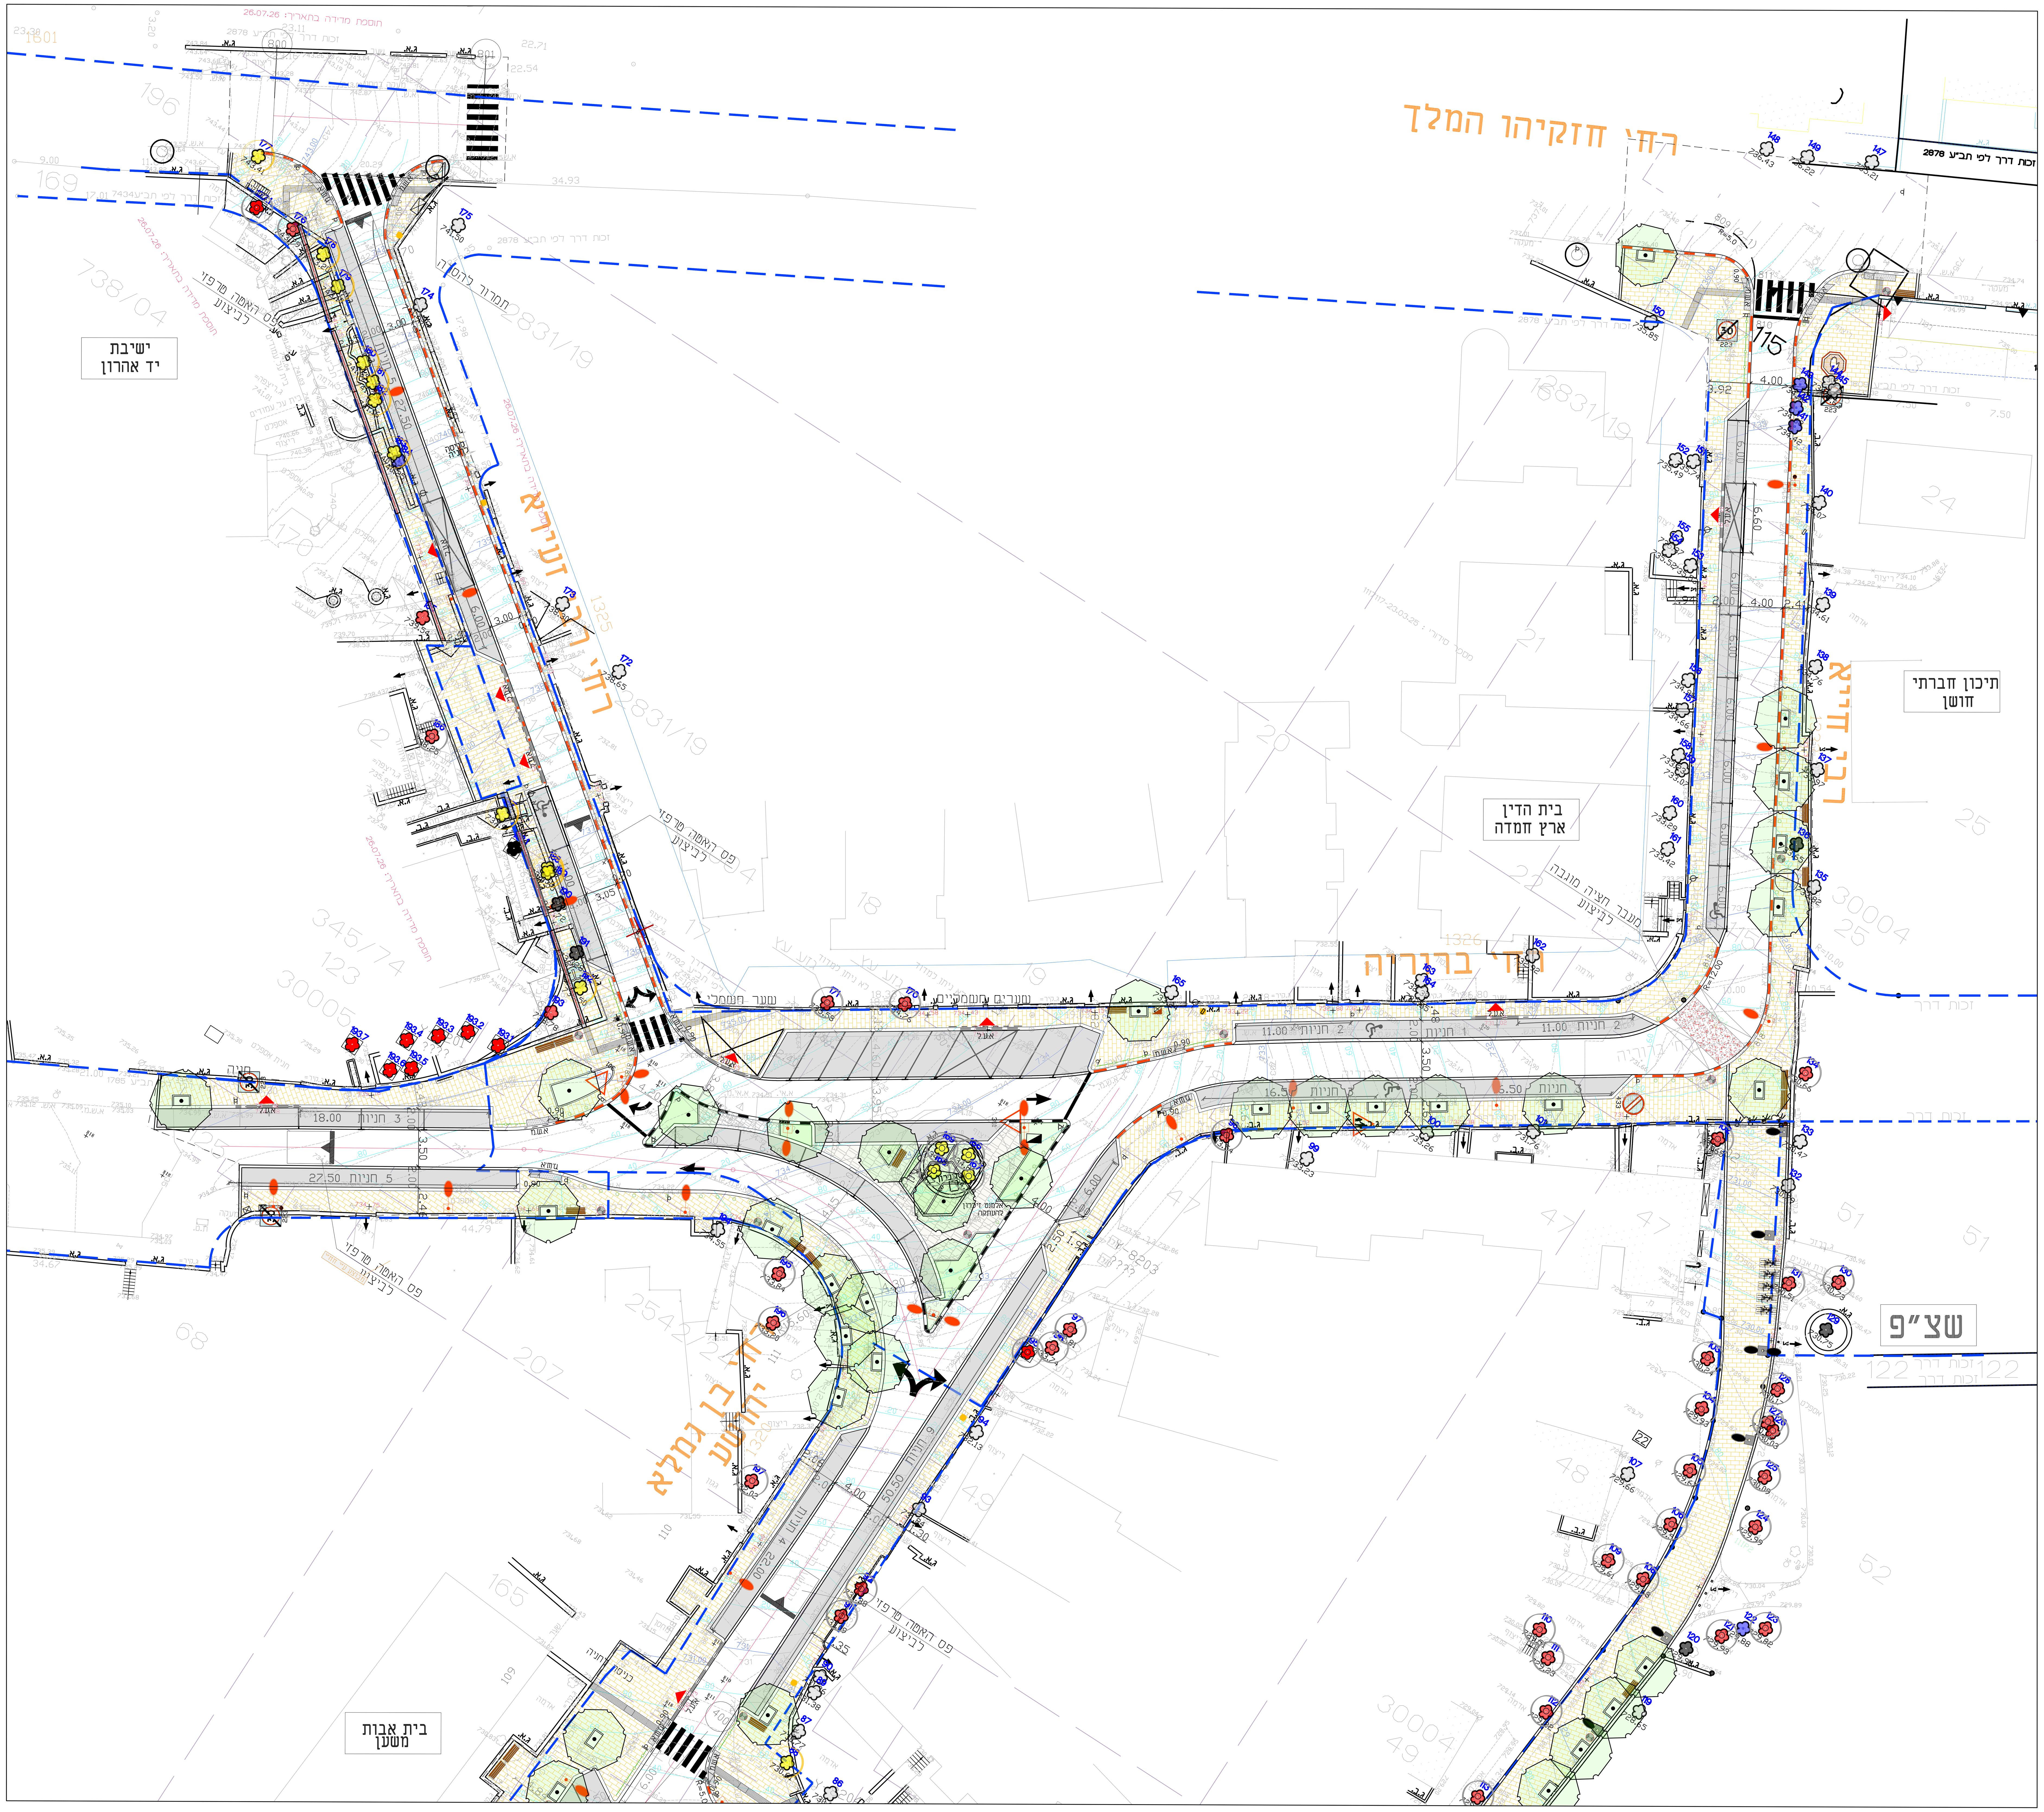

מקרא

- גבול זכות הדרך
- ריצוף מדרכה מתוכננת-אבן משתלבת טוסקנה גמר סופרסטון-אפור גרפיט קוקטייל 7/12.5/25
- החזרת ריצוף קיים טוסקנה גמר אומבריאנו שחור מנוקד 7/25/37.5
- גדר מוסדית
- גדר קיימת לפירוק והרכבה מחדש
- מאחז יד
- מעקה הגנה במדרכה
- פתח לעץ
- עץ קיים - לשימור בסמיכות לגבול תכנון
- עץ קיים - לשימור
- עץ קיים - לכריתה
- עץ מתוכנן
- ערוגת גינון
- צמחיה עונתית
- קיר מתוכנן
- קיר להריסה
- אבן שפה
- אבן עליה לרכב
- אבן גננית
- אבן הכוונה לעיוורים
- אבן מעבר
- אשפתון
- ספסל זוגי
- ספסל
- משטח אזהרה
- מאחז יד
- כניסת רכבים
- כניסת הולכי רגל פרטית/ציבורית
- עמוד תאורה מתוכנן
- עמוד תאורה קיים
- מתקן אפניים
- פח ירוק
- הפניה לפרט
- ארון השקיה
- ארון תשתיות קיים
- ארון תשתיות מתוכנן
- עמוד חשמל
- שעון מים קיים
- עץ לשימור
- עמוד תאורה לפירוק
- עץ לכריתה
- הידרנט
- עץ צעיר
- ברזיה דגם אביב
- מין פולש
- עמוד מחסום

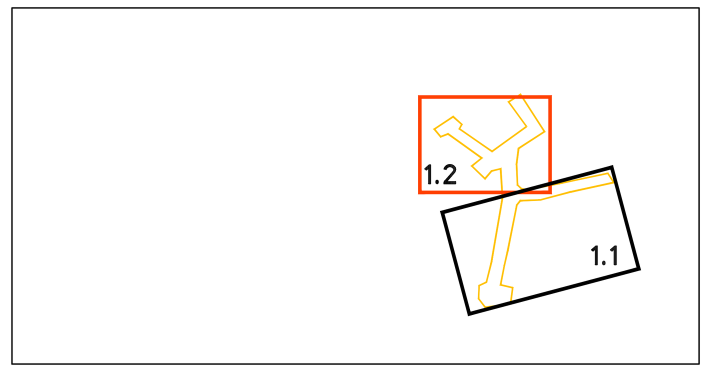

רשימת ופרטים

A	**ריצופים**
A1	ריצוף מדרכה
A2	ריצוף מדרכה עם פתח לעץ
A3	פתח לעץ קיים במדרכה
A4	חניה מרוצפת
A5	הנמכת אבן למעבר חציה
A6	סידור אבנים ברדיוס
A7	מכסה שוחת בקרה במדרכה
A8	חבק מתועש מבטון
A9	מעבר חציה מרוצף
A10	ריצוף רחבה - כיכר יולנדה ממשק ריצוף / א.שפה
A11	ריצוף רחבה - כיכר יולנדה ממשק ריצוף / א.תוחמת ערוגת זיכרון
B.0	**אבני שפה ותיחום**
B1	אבן שפה
B2	אבן גן
B3	אבן מעבר
B4	אבן עליה לרכב
B5	משטח אזהרה לעיוורים
B6	אבן תוחמת ערוגת זיכרון
C	**מדרגות/מעקות/מחסומים**
C1	מעקה הגנה במדרכה
C3	עמוד חסימה
D	**ריהוט רחוב עמודי תאורה ותמרורים**
D1	ספסל ישיבה
D2	אשפתון
D3	מתקן לקשירת אופניים
D4	עמודי תמרורים
D5	עמוד תאורה
D6	ארון לכיסוי תשתיות בובלות

מהדורה	תאריך	עדכונים
△0		

תפוצה	תאריך	קובץ PDF	תאריך	קובץ	תאריך	קובץ	תאריך	קובץ
אדריכל העיר	12.04.26	PDF	25.06.26	PDF	30.08.26	PDF		
תנועה		DWG PDF			30.08.26	DWG PDF		
תאורה	12.04.26	DWG PDF			30.08.26	DWG PDF		
שפע		PDF			30.08.26	PDF		
בטיחות		DWG PDF						
נגישות	12.04.26	PDF						
פיזי	12.04.26	DWG PDF			30.08.26	DWG PDF		
ניהול	12.04.26	PDF	25.06.26	PDF	30.08.26	DWG PDF		
קונסטרוקטור					30.07.26	PDF		

SARIG VAXMAN
LANDSCAPES FOR PEOPLE

שריג וקסמן אדריכלות נוף בע"מ
הברזל 24, רמת החייל, תל אביב
office@g-sarig.co.il | 03-6488585
g-sarig.co.il

לביצוע	למכרז	לעיון
○	○	●

שם הפרויקט: **דרוך קטמון**

מהדורה: △0

קנה מידה: 1:250

תכנן: ליהי ימי

תאריך: 12.04.26

המבצע אחראי לבדיקת המידות ולהתאמתן במקום ועליו להודיע למתכנן על כל טעות או אי התאמה. אין לקבוע מידות על ידי מדידה בשרטוט

תוכן הגיליון: **תכנית פיתוח כללית**

מס' גיליון: **01**