


הכיצד אחראי לבידוק רמתו ותאמתו לפני הביצוע על כל אי התאמה יש לדווח לבעל האחריות. התכנית היא רישום של הארכיטקט. התכנית מושגת תחילה על ידי רישום באחריות הבעלות על היעץ והתוכנית והמטרה לביצוע ע"פ חובת אחריות וביצוע ע"פ חובת התור.

| חומר | כמות | יחידה | הערות |
|----------|------|-------|-------|
| 14.11.16 | 1 | | |
| 03.1.17 | 2 | | |

| חומר | שניים | הערות |
|---------|-------|-------|
| 03.1.17 | | |

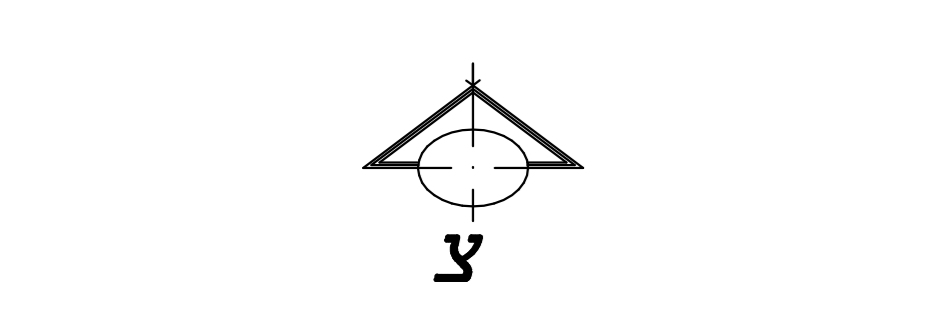

רחל וינר | אדריכלות ונוף בע"מ
 Rachelle Wiener | Landscape & Architecture Ltd
 רחל וינר אדריכלות ונוף בע"מ
 רחל וינר אדריכלות ונוף בע"מ
 רחל וינר אדריכלות ונוף בע"מ

רחביה ירושלים

גן הכוזרי יד בן צבי

תוכנית הריסה ופיתוח קטע ב' מצומצם

| | | | | |
|-------|-------|-------|-------|-------|
| כיוון | למזרח | למערב | למזרח | למערב |
| ○ | ○ | ● | ○ | ○ |

תאריך: 2.11.14
 קנה מידה: 1:100

שם תוכנית: PL01.2


מספר תוכנית: 1151
 מספר גיבוי: PL01.2
 תאריך: 03.01.17

הוכן ע"י: המדמיון



מקרא:

| | |
|-----|--------------------------|
| --- | גבול עבודה שלב ב' |
| --- | גבול עבודה שלב ב' מצומצם |
| --- | קיר לשימור |
| --- | אבן שפה מאבן טבעית |
| --- | ריצוף באבן פראית מפירוק |
| --- | שקום גיטון |
| --- | שקום מדשא |
| ○ | עמוד תאורה |
| --- | גדר מעוצבת ע"פ פרט |
| --- | מסלל מבטון אדריכלי |
| --- | ריצוף מבטון אדריכלי |
| --- | עץ לשימור |
| --- | עץ לכריחה |
| ○ | עץ עומד או אינו קיים |
| ○ | במסלול או שאינו |
| ○ | עמוד, בגובה מרביע ע"פ |
| ○ | תאורת תאורה |

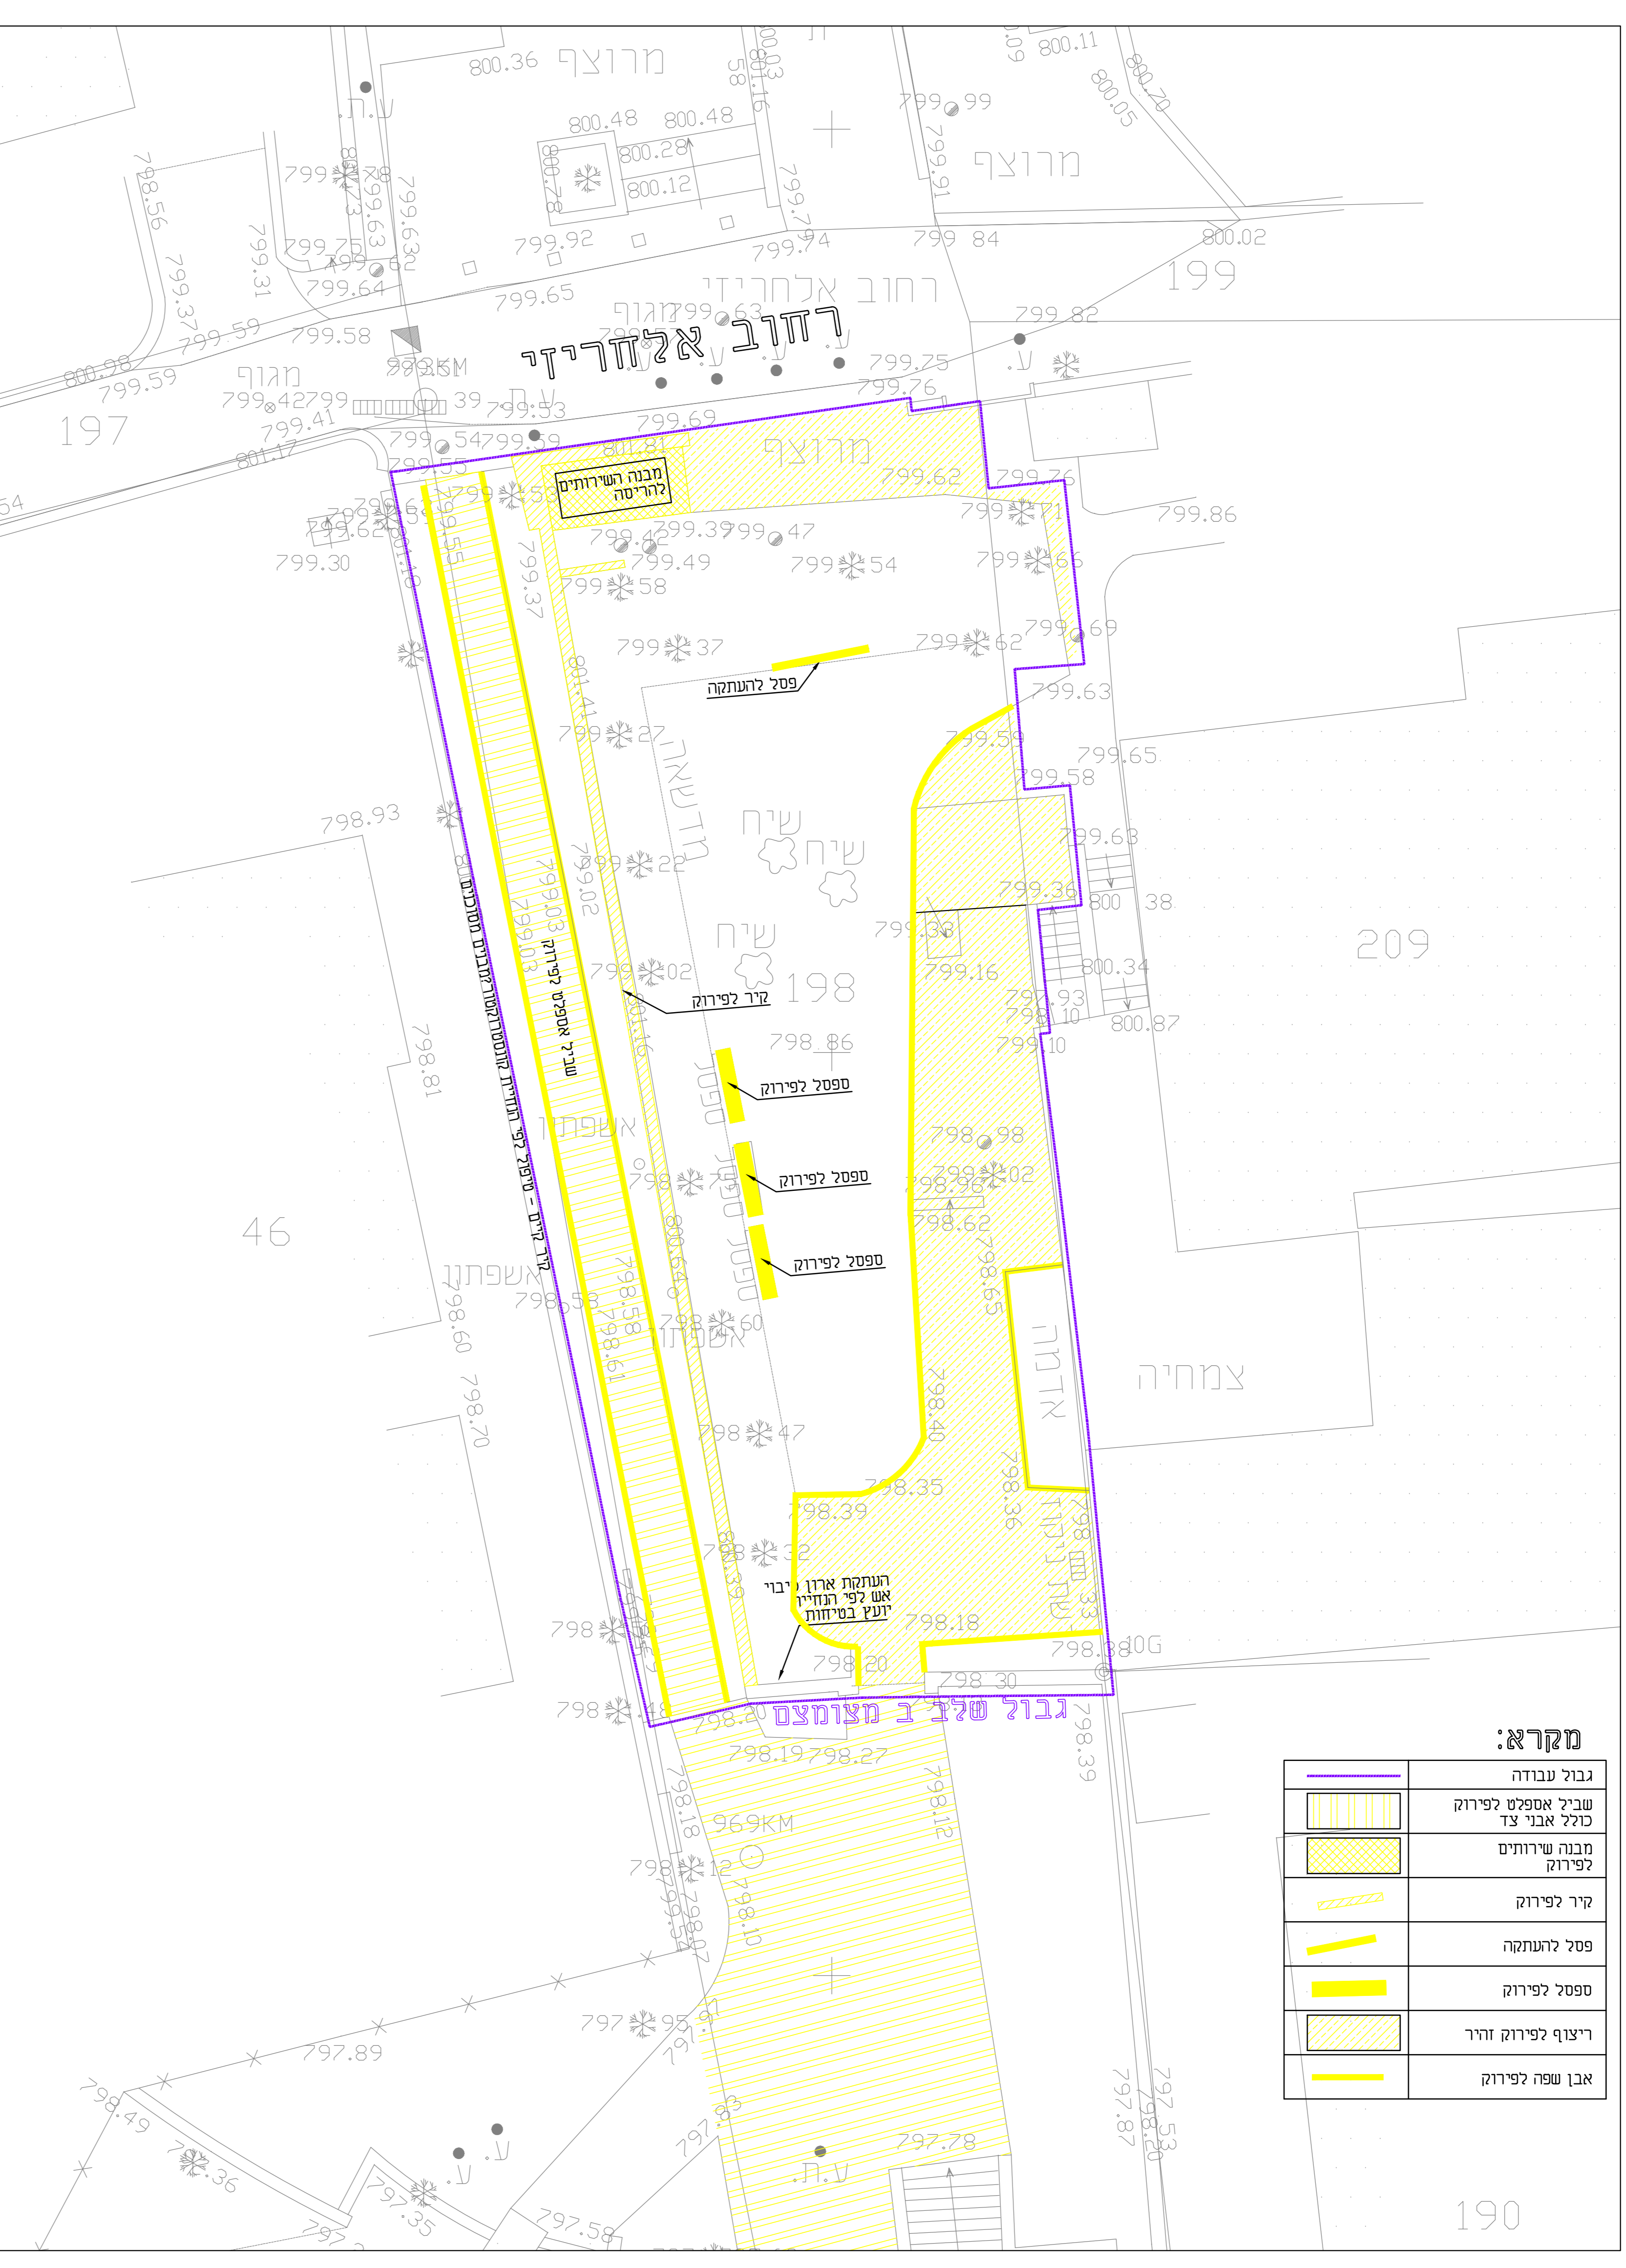

מקרא:

| | |
|-----|-------------------|
| --- | גבול עבודה |
| --- | שכיל אספלט לפירוק |
| --- | מבנה שירותים |
| --- | קיר לפירוק |
| --- | פסל לדעתה |
| --- | מסלל לפירוק |
| --- | ריצוף לפירוק זזה |
| --- | אבן שפה לפירוק |