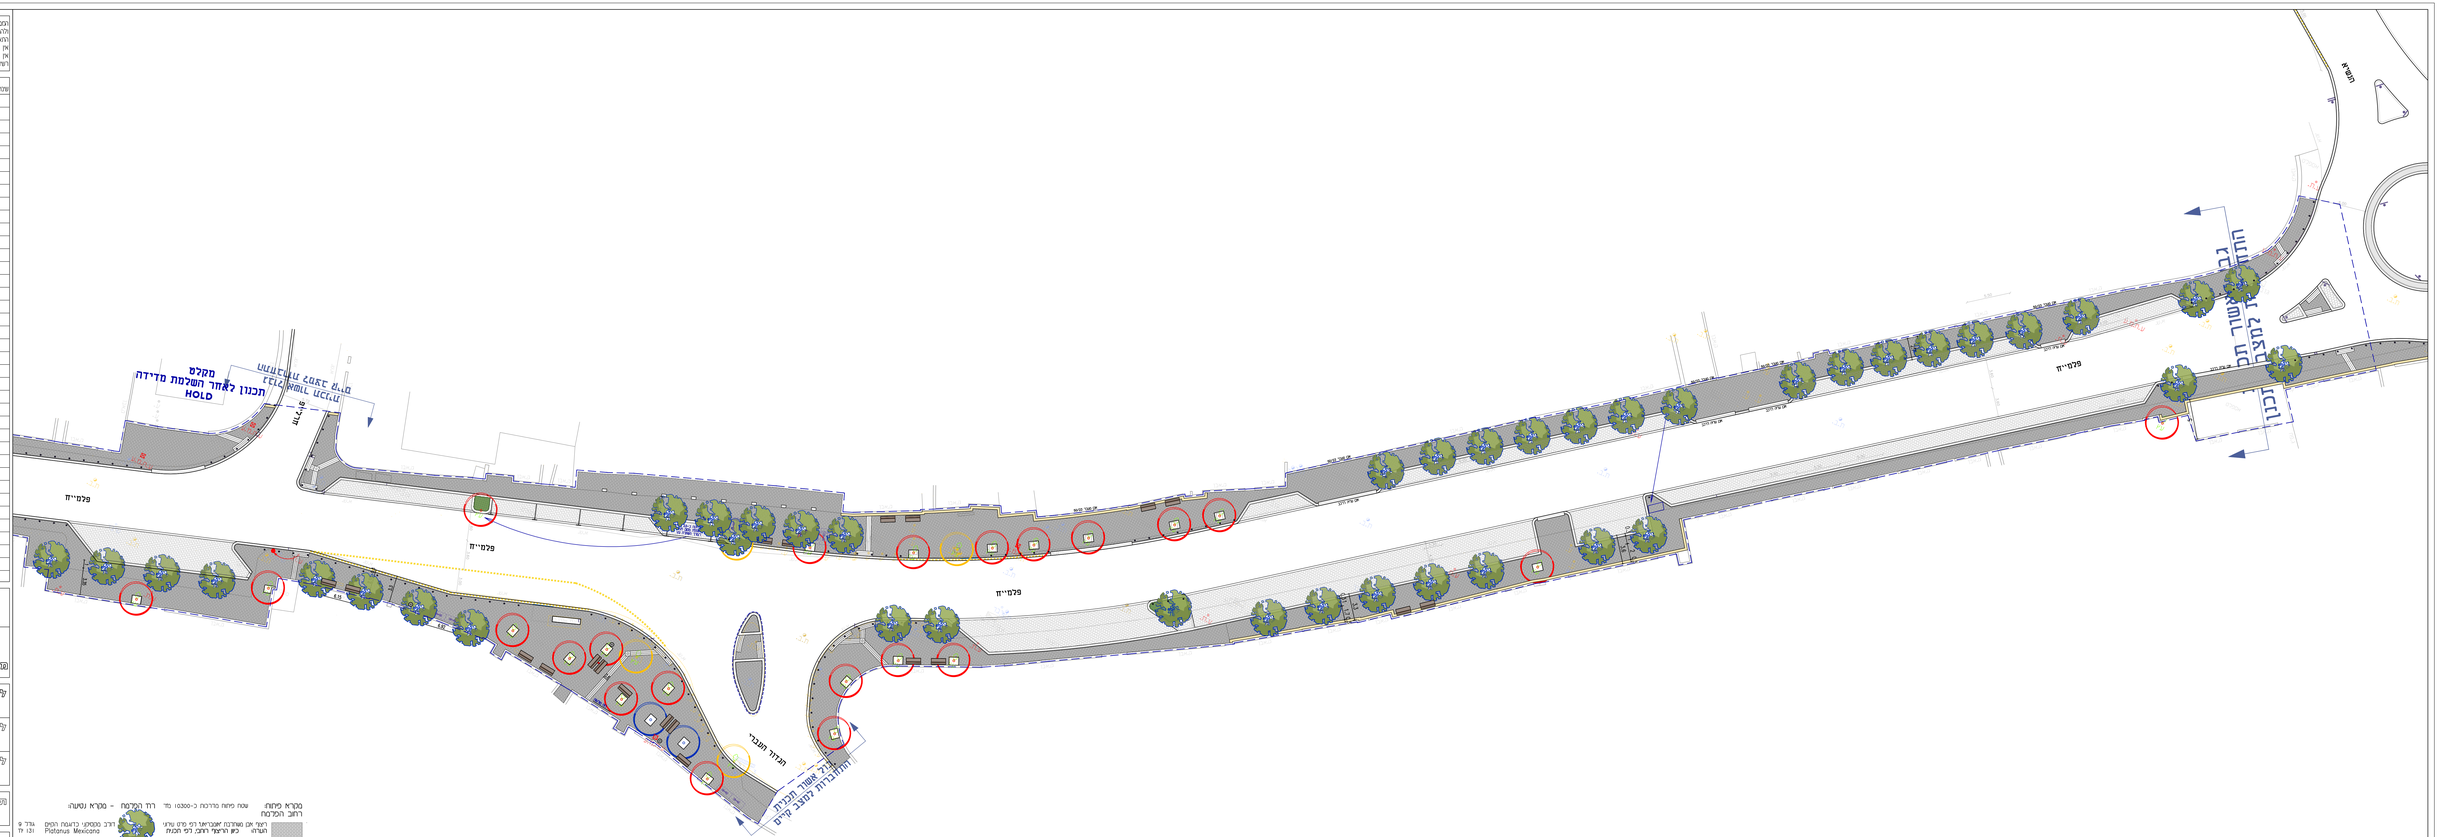

מקרא פיתוח:

- גבול תחום תכנית כ-10300 מ"ר
- רחוב הקלמנס
- רצף אבן משתרבה אפוריאת לפי פרט עתידי
- תעלה כפן תרצף רחוב לפי תכנית
- רצף מפרדת תעוזה באבן לסוגל גם אסר
- גובה עתיד עד עשוי 0.15 מ' לפי פרט עתידי
- רצף תיה תעוזה באבן יפ עגי 8 מ'
- גובה עתיד עד עשוי 0.15 מ' לפי פרט עתידי
- מס רצף אן בל זת אזבה 0.5/30/40 מ'
- מסר מלחש עה שר בגן עגי
- אבנים משתרבה משתת הוזרה / הרחיה
- מגה רגע מפלח מרכת 1.00/1.00/1.00 מ'
- גגן עגי - שרחים 5.5 בר 30 מ' בסר
- בל אשבבב מרה 2000 בר מרה משרע

אם עמה כביש מפרדה הבבו משעבת עמ'
אמ/אסב גם אסר עלח הלוש 30/25/50 מ'
אם עבה הרבב 2 תלפס בגן אסר
אם עמה לאגבר 25/23/50 מ' בגן אסר
אם ון לסוד בגן אסר 125/20/50 מ'
מדגה מרפת עמה בגן אסר

- מתקנים למשרה אשפים מרום עתיי
- מסמר עע מתכה מרום עתיי לסוגר"
- תאמן מרום עתיי
- מעמה בחיפה בגבה 1.1 מ' מרום עתיי
- מאזז ל
- עמר מחסם מרום עתיי מ"ת-ענין
- אבר בתנון

רחוב הקלמנס - מקרא נטיעה:

ארבב מבוסתני בראשה הנפיק Platanus Mexicana	אדל 9	131	ל
כליר החורש בראשה הנפיק Cercis siliquastrum	אדל 9	2	ל
עץ פיקוס - תיאטר בלבבה עתיב עגי אחשטרלייה		60	ל
עץ פיקוס - בבריאה / העתקה בלבבה חשרים בדשים בתוך		13	ל

שלב:	תכנית מפורטת
שם התכנית:	מסמכת פיתוח כללית
קנ"מ:	1:250
קובץ:	R:\01\jm rd\rd plim\land pl 03.dwg
מהנדס:	3-א

טל רוסמן
אדריכלית נוף
כתר ראשונים אדר-כרמיאל בנה"
בן אביגדור 18, תל-שחר 6721842 ת"א 6721842
טל: 03-6442881 פקס: 03-6442882
e-mail: tal_land@netvision.net.il

שנים	תאריך

עיריית ירושלים
מחלקת נכסים
חטוב המלאים
אגף הנחדה
מקסא תרים - הנטא

לביצוע	
להוסיף	
להריסה	

תאריך:	10.2020

הבבבו אחא לבדקה התבנית והמדה
להתאמתן בסקום בבל סבקה של א
האסה שו לסעה לאחרבל.
אן למחד על גבי התבנית.
אן לסנו עבדות על פי התבנית ללא
דעת בבה בר הסבף.