הכנסו אחראי לבדיקה התכנית והמדה
להתאמתן בפועל בכל מקרה של אי
האפשר יש לפנות לאדריכל
אין למדוד על גבי התכנית.
אין לבנות בהתאם על פי התכנית ללא
רשון בנה כי חוקי.

שינוים	תאריך
הוספת תכנית מאור והעמדה מקום	19-10-24
הוספת תכנית מדידה	19-10-28
עדכון תוצאה, מדידה (מרקם) מלים 0-11 ותיאור במדרכה	19-12-5

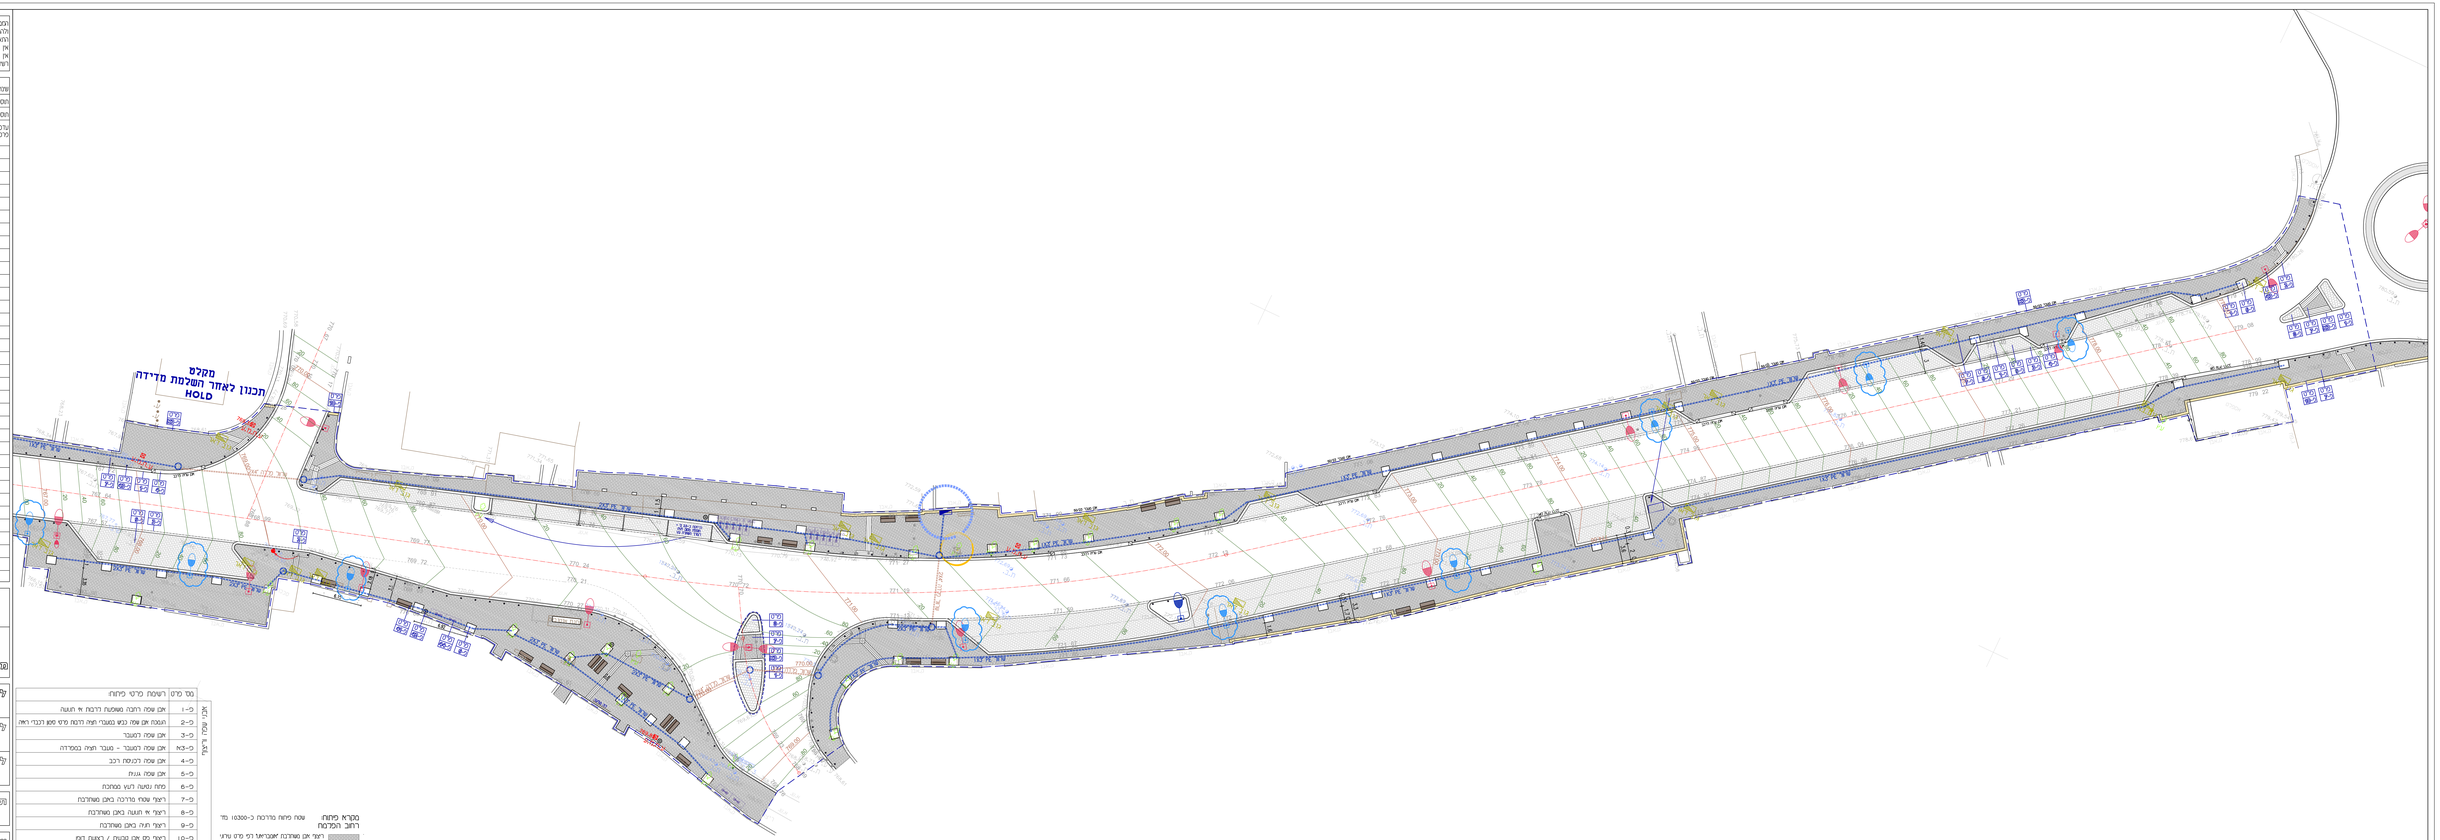

עיריית ירושלים
מחלקת דרכים

רחוב המלאכים
אזור מגורים
מקטע תריים - תשיא

לעיון	
לאישור	
לביצוע	

תאריך: 18.3.20

שם התכנית:
תכנית שלבי סימון
פרטים ומידות

קנ"מ: 1:200

קובץ:
R:\bl\jm rd\yd plim\land pl 05.dwg

מספר גיליון
מידות 2-A

טל רוסמן
אדריכלית נוף
טל' רוסמן אדר'-כל'ית נוף
ת.ד. 6572042 תל אביב
טל' 03-5442081 פקס' 03-5442082
e-mail: tal_land@netvision.net.il

	מס' פרט	רשימת פרטי פירוט:
אבני שפה / אבני גן	פ-1	אבן שפה רחבה משטעת ברכות אי תעלה
	פ-2	תכנית אבן שפה בקשר מעברי חציה ודגמת פרטי סמן הכבדי ראה
	פ-3	אבן שפה רמטבר
	פ-3א	אבן שפה רמטבר - מעבר חציה בסמרדה
	פ-4	אבן שפה בגומות רכב
	פ-5	אבן שפה אנגית
	פ-6	פתח נטעה לעץ סמתכת
	פ-7	רצף שטח סדרכה באבן משתרבת
	פ-8	רצף אי תעלה באבן משתרבת
	פ-9	רצף חציה באבן משתרבת
	פ-10	רצף פס עכנות / רצועה דאם
	פ-11	רצפת בטון לעמדת מחזר
	פ-15	חסר רצף פיס גדש
	פ-17	סמן מטאל בריאני
בטון	פ-21	קיר שכבות/עמוק באמר אבן עכנות
	פ-22	קיר חמר באמר אבן עכנות
	פ-23	מדרגות באמר אבן ערסות
מדרכה	פ-31	מעטה הגנה במדרכה
	פ-32	מעטה כיתות בגבה ב.מ
	פ-33	מאזן יד לאורך מדרגות
גינון, נטיעה	פ-41	ספסל
	פ-42	אשפתון
	פ-43	עמוד מחסום
	פ-44	מתקן לתפארת אבנים
	פ-45	הגנה על עץ פיס
	פ-46	גר נטיעה לעץ

הערה: כל שאלת החשתת יהיה מרבשנת, מסדרת לפי סיכום עדיפ

מקרא סימון
רחוב המלאכים

- שטח פיתוח מדרכה ב-10300 מדי
- רצף אבן משתרבת אפאריאל לפי פרט עדיפ הערה: פשן הרצף רחוב, לפי תכנית
- רצף סדרתה תעוגה באבן דמוק.גוו אסר 6/125/125 מס עבש עב אבנים לפי סמרס עדיפ
- רצף תיה תעוגה באבן "מל עבי 8 מס באם שלא נלו אבנים לפי סמרס עדיפ
- פס רצף אבן בר זת צלבה 5/30/60 מס
- באמר סרטים עבי שטר בגם עבר
- אבנים משתרבת משאת רוטבה / הוראה
- גומה לעבי סמדה מחבת 1/100/120 מס
- אבן שפה בגבש בסדרה רחבה משאבת. עבר אפאלטס גוו אסר שלח הדגש 30/25/50 מס
- אבן עדיה הרבב 3 ותרסם באם אסר
- אבן שפה לעבר 25/23/50 מס באם אסר
- אבן גוו דמוק באם אסר. 12/20/50 מס
- סדרוה סרטים נעשה באם אסר
- מתפנים לסמרה אפנים סהגם עדיפ
- סכסר עבי מחבת סהגם עדיפ "אמור"
- תאמון סהגם עדיפ
- מעטה כתיתת בגבה ו.ו מ סהגם עדיפ
- מאזן יד
- עמוד מחסום סהגם עדיפ ("פונגון")
- גבר ביתון
- רחוקה מעבת העבר הארה