גליון 3

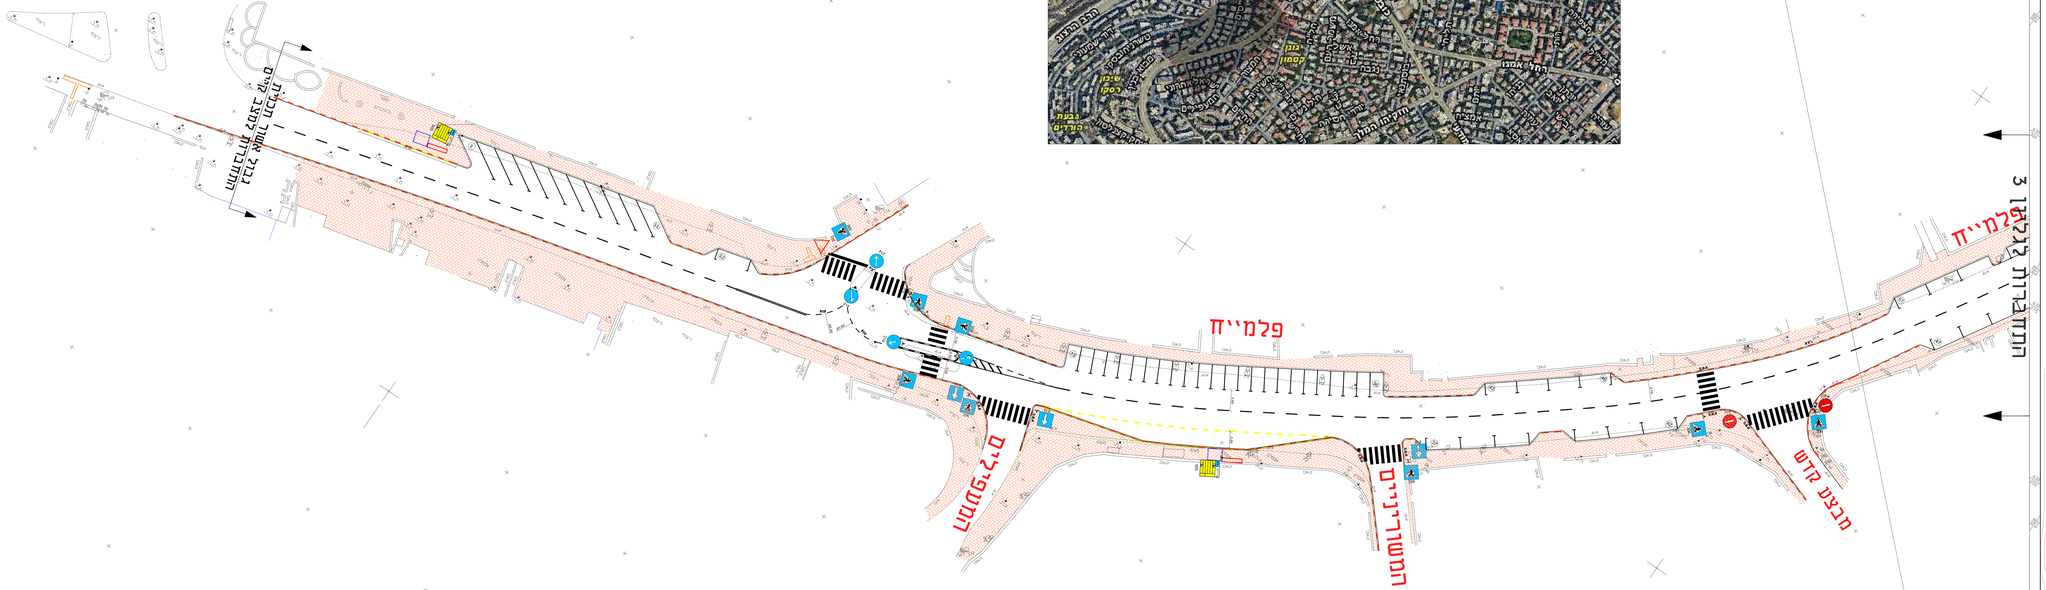

רחוב הפלמ"ח

19-112-3 | 1:250 | 18.8.2019