
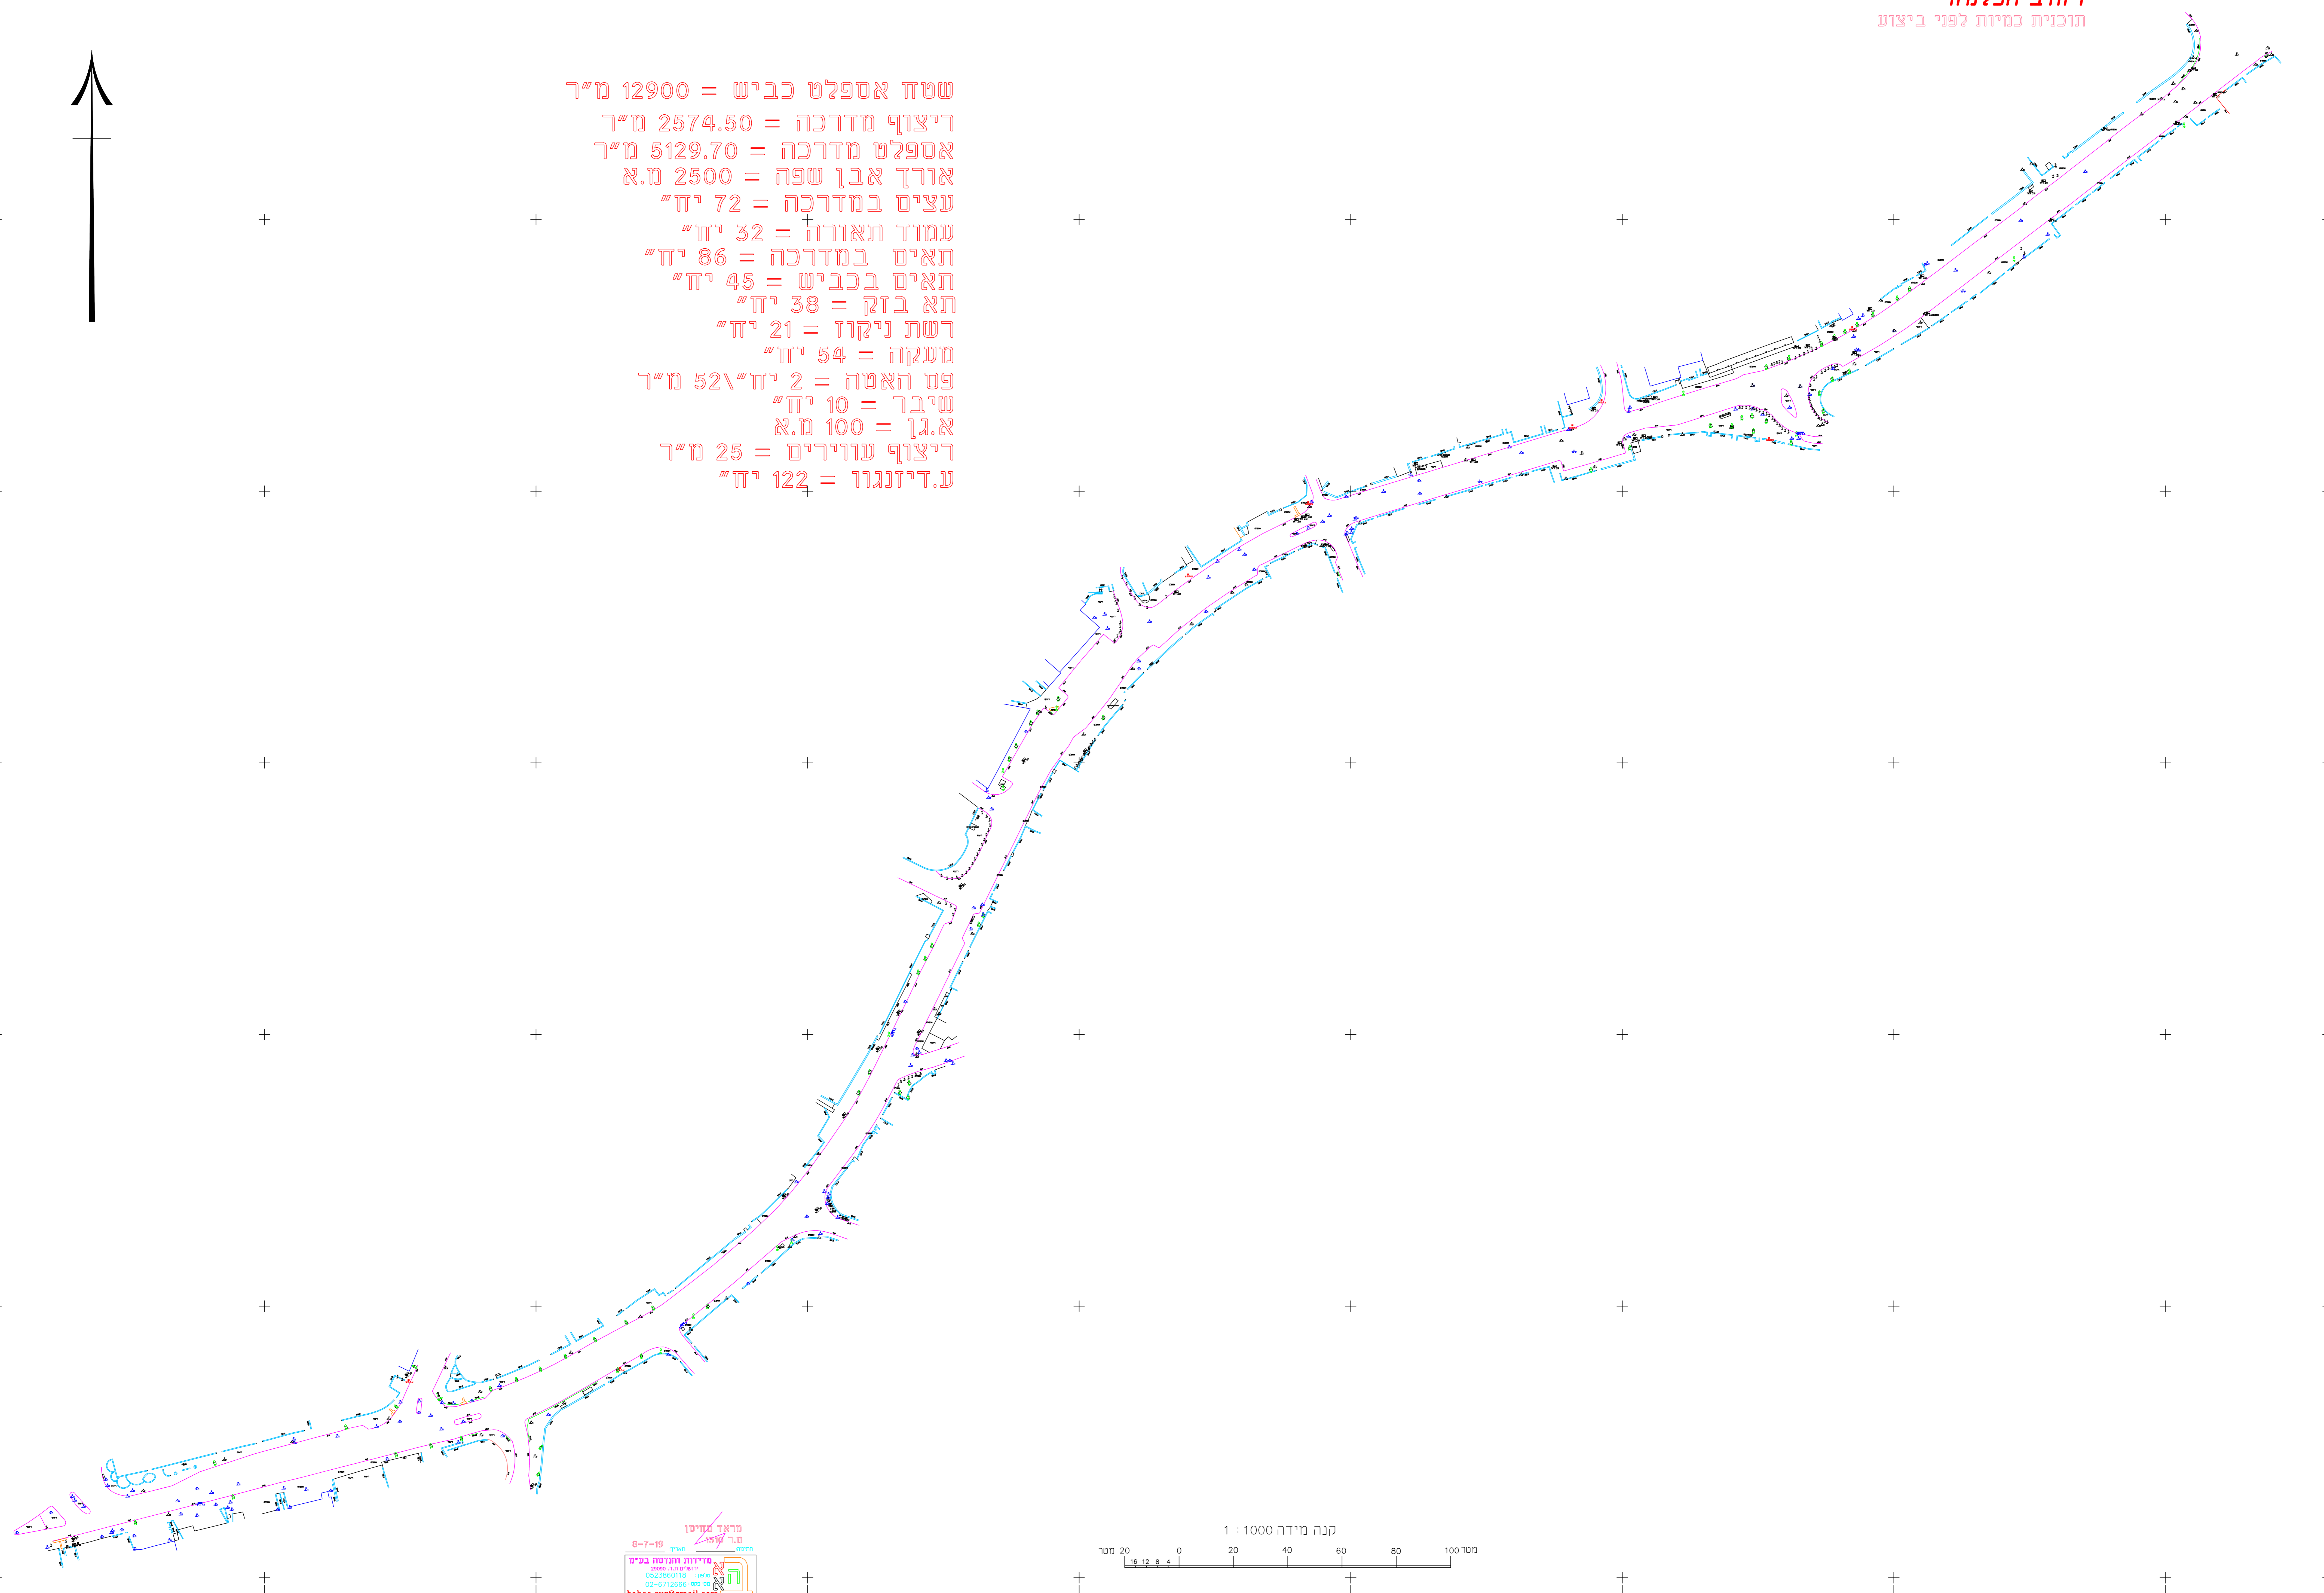


רחוב הפלמח
תוכנית כמיות לפני ביצוע

- שטח אספלט כביש = 12900 מ"ר
- ריצוף מדרכה = 2574.50 מ"ר
- אספלט מדרכה = 5129.70 מ"ר
- אורך אבן שפה = 2500 מ.א.
- עצים במדרכה = 72 יח"
- עמוד תאורה = 32 יח"
- תאים במדרכה = 86 יח"
- תאים בכביש = 45 יח"
- תא בזק = 38 יח"
- רשת ניקוז = 21 יח"
- מעקה = 54 יח"
- פס האטה = 2 יח" 52 מ"ר
- שיבר = 10 יח"
- א.ג.ן = 100 מ.א.
- ריצוף עווירים = 25 מ"ר
- ע.דיזנגוו = 122 יח"

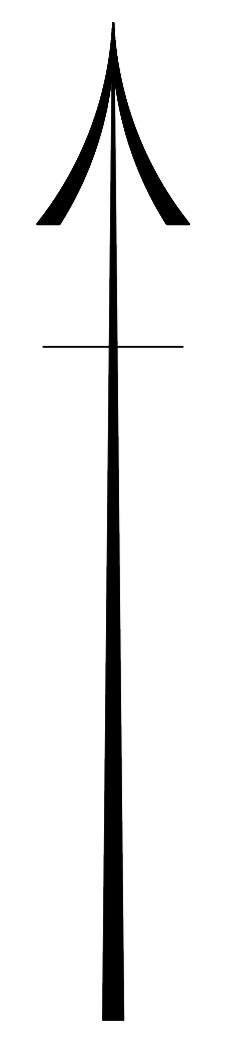

מראל מניטו
מ"ר 157
8-7-19 תולד

מידות ומדידת בטיס
דו"ש'ת 101
02-2380118
02-6712666
baha.sur@gmail.com

