



רחוב הס -מבט לצפון מצב מאושר קנ"מ: 1:250

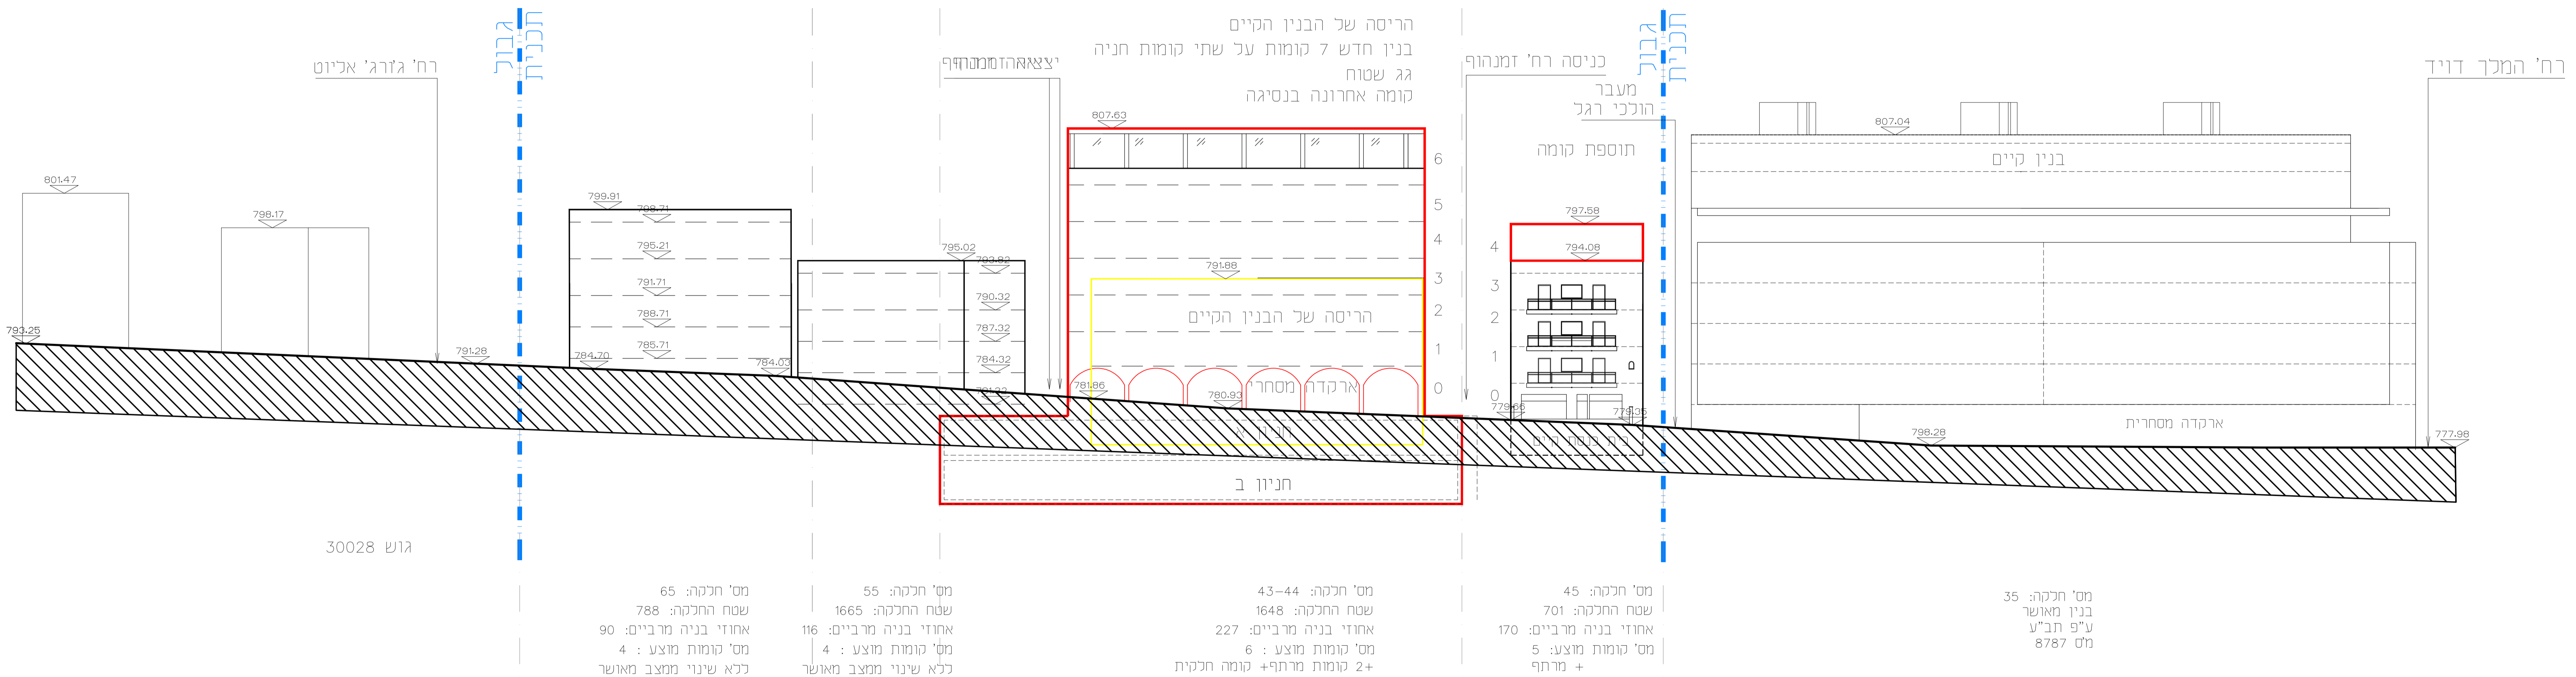

רחוב הס -מבט לצפון מצב מוצע א קנ"מ: 1:250

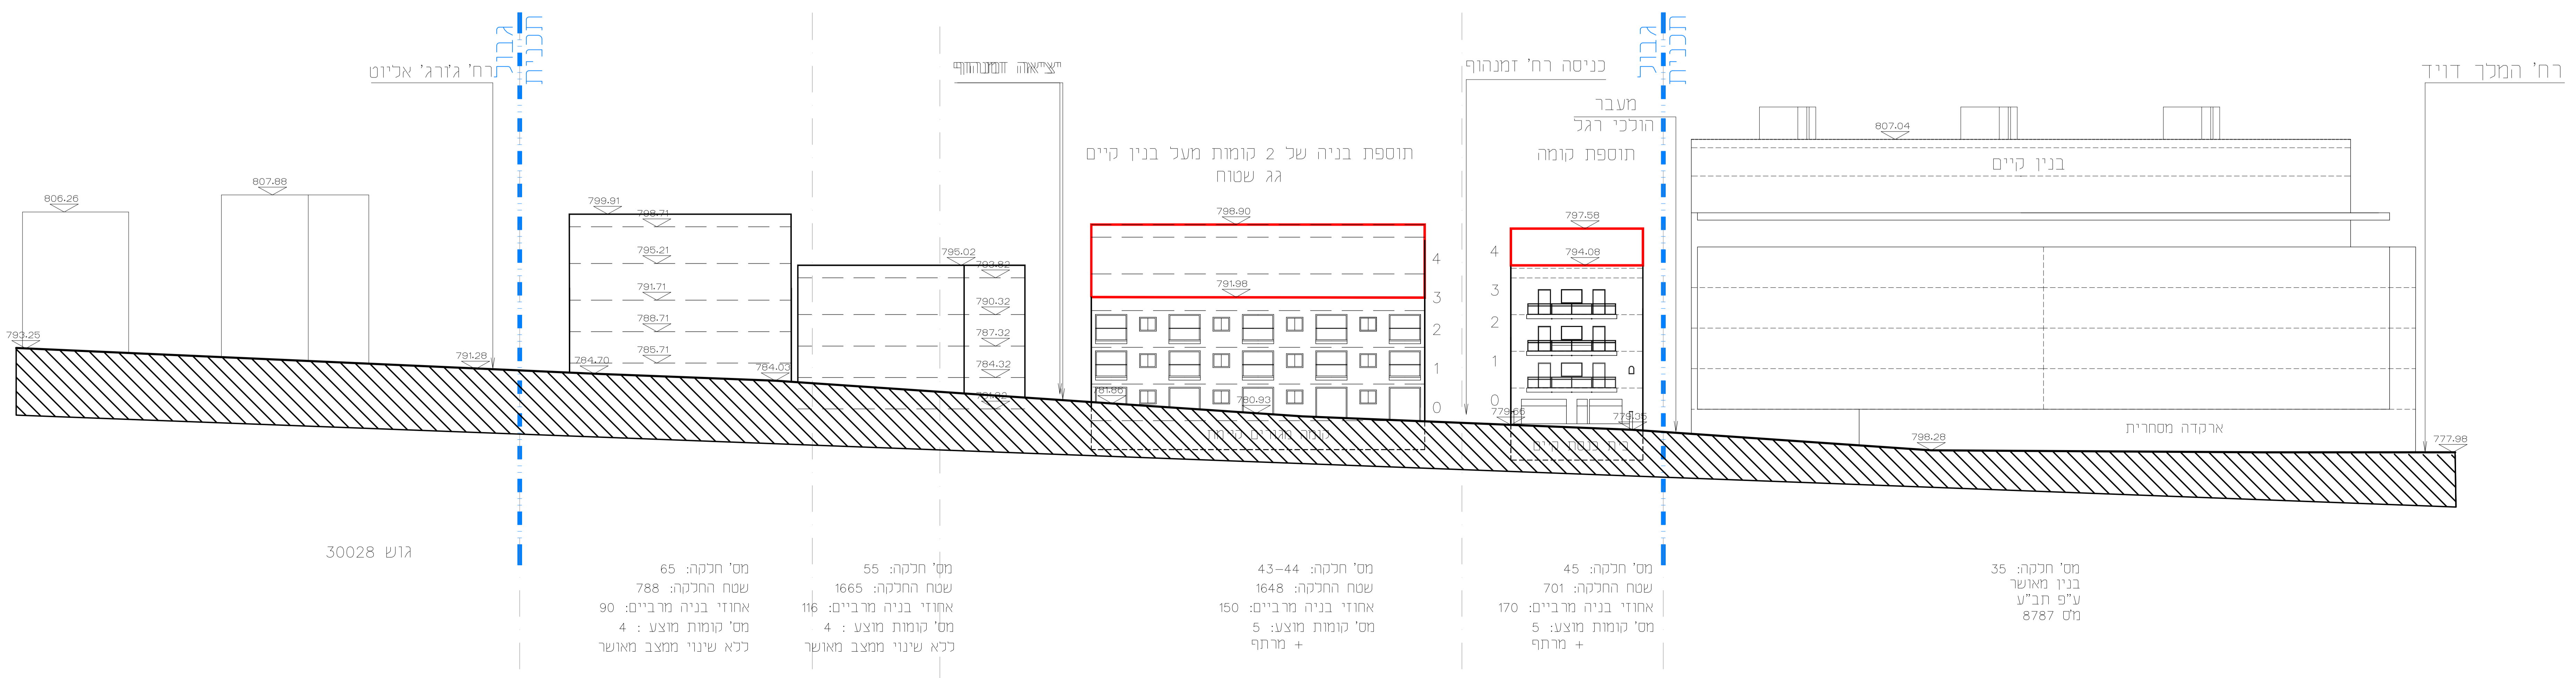

רחוב הס -מבט לצפון מצב מוצע ב קנ"מ: 1:250

מחנה ישראל

01	מבט מס' 1:250

דניאל אסיג
אדריכלים

אתרוג אדריכלים
ת.ד. 21200 חל אביב 61211

