

מס' חלקה: 103
מס' גוש: 30028

מס' חלקה: 43-44
מס' תב"ע: 62
שטח החלקה: 1648
אחוזי בניה מרביים: 100.8
מס' קומות מאושר: 3
+ מחלף

מס' חלקה: 50
מס' תב"ע: 3135 א
שטח החלקה: 631
אחוזי בניה מרביים: 84
מס' קומות מאושר: 2
+חלל גג רעפים+מרתף


מס' חלקה: 51
מס' תב"ע: 3135 א
שטח החלקה: 546
אחוזי בניה מרביים: 84
מס' קומות מאושר: 2
+חלל גג רעפים+מרתף
גינה התיכנית

מס' חלקה: 52
מס' תב"ע: 801
שטח החלקה: 801
אחוזי בניה מרביים: 88
מס' קומות מאושר: 2
+חלל גג רעפים+מרתף

מס' חלקה: 53
מס' תב"ע: 3135 א
שטח החלקה: 598
אחוזי בניה מרביים: 150
מס' קומות מאושר: 2
+חלל גג רעפים+מרתף

רחוב זמנהוף -מבט מערב מצב מאושר קנ"מ 1:250

הריסה של הבנין הקיים
בנין חדש 7 קומות על שתי קומות חניה
גג שטוח
קומה אחרונה בנסיגה

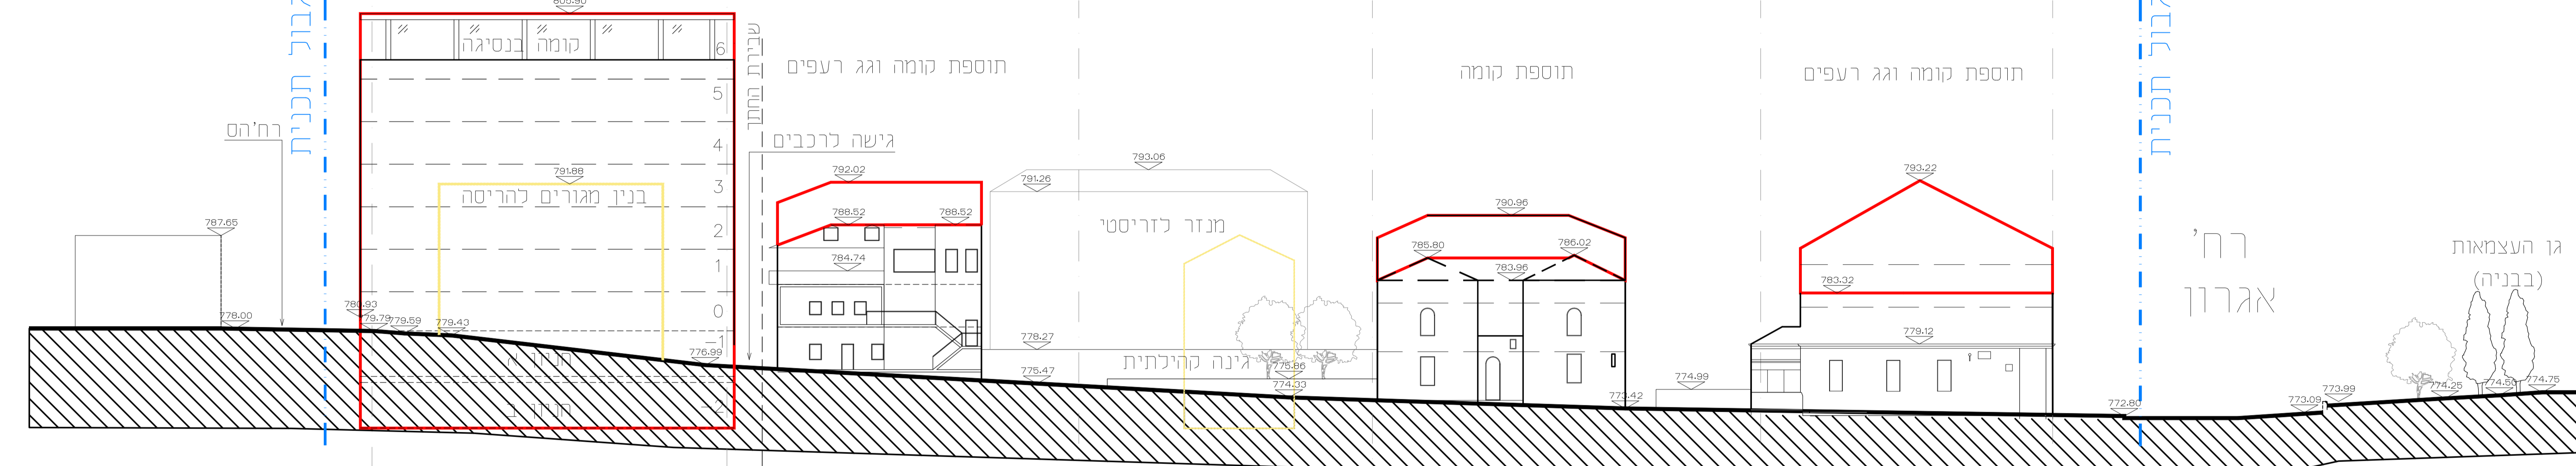

מס' חלקה: 103
מס' גוש: 30028

מס' חלקה: 43-44
מס' תב"ע: 1648
שטח החלקה: 227
אחוזי בניה מרביים: 6
מס' קומות מוצע: 2+
קומות מרתף+קומה חלקית

מס' חלקה: 50
מס' תב"ע: 631
שטח החלקה: 84
אחוזי בניה מרביים: 4
מס' קומות מוצע: 4
+חלל גג רעפים


מס' חלקה: 51
מס' תב"ע: 546
שטח החלקה: 0
אחוזי בניה מרביים: 0
מוצע:
שימוש נגינה התיכנית

מס' חלקה: 52
מס' תב"ע: 801
שטח החלקה: 113
אחוזי בניה מרביים: 3
מס' קומות מוצע: 3
גג רעפים+

מס' חלקה: 53
מס' תב"ע: 598
שטח החלקה: 237
אחוזי בניה מרביים: 3
מס' קומות מוצע: 3
גג רעפים+

רחוב זמנהוף, מבט למערב, מצב מוצע. קנ"מ 1:250

תוספת בניה של 2 קומות מעל בנין קיים
גג שטוח

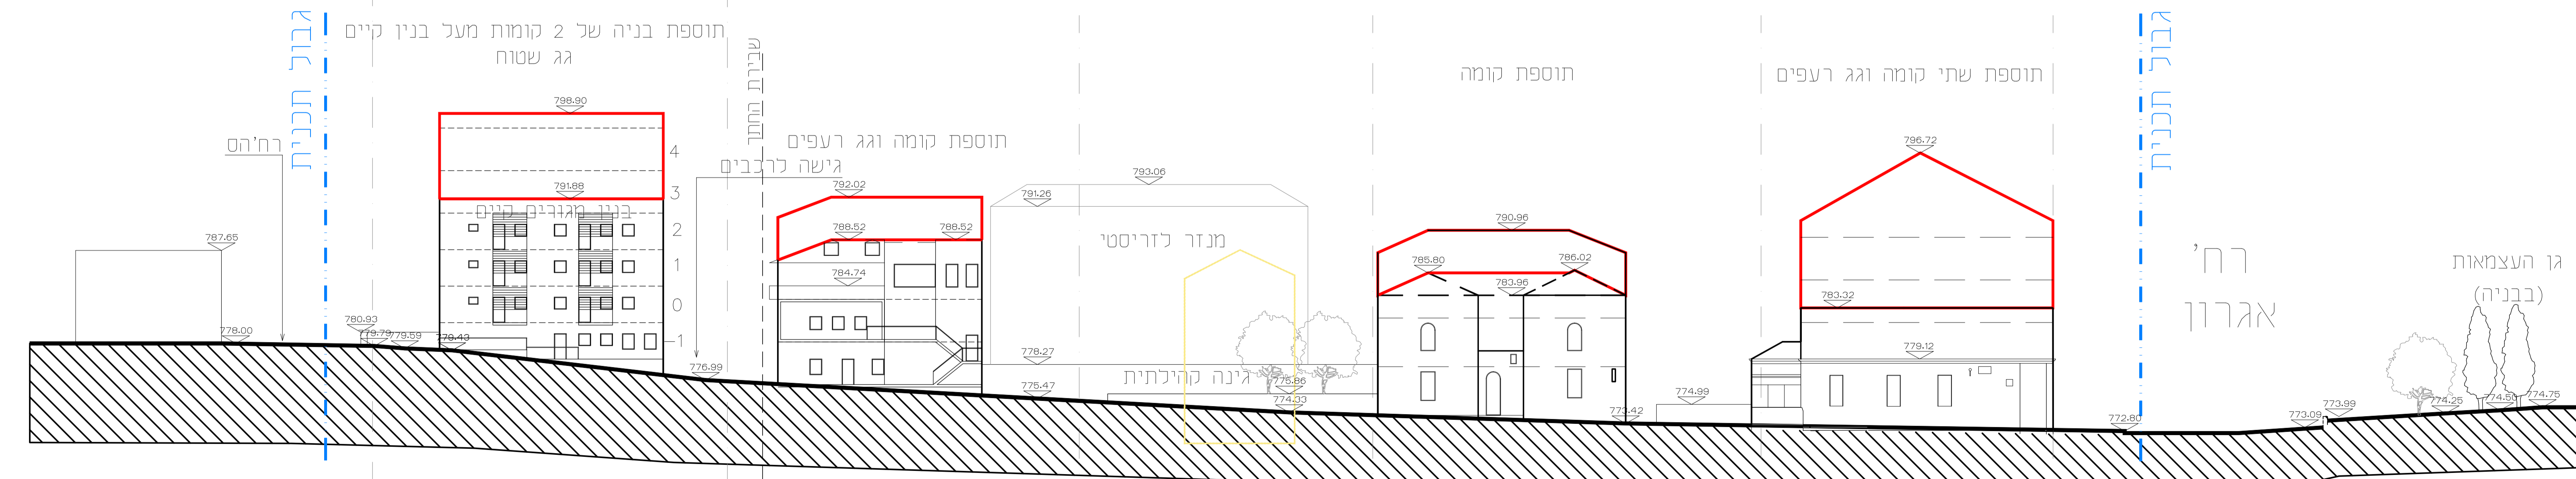

מס' חלקה: 103
מס' גוש: 30028

מס' חלקה: 43-44
מס' תב"ע: 1648
שטח החלקה: 150
אחוזי בניה מרביים: 5
מס' קומות מוצע: 5
+ מחלף

מס' חלקה: 50
מס' תב"ע: 631
שטח החלקה: 84
אחוזי בניה מרביים: 4
מס' קומות מוצע: 4
+חלל גג רעפים

מס' חלקה: 51
מס' תב"ע: 546
שטח החלקה: 0
אחוזי בניה מרביים: 0
מוצע:
שימוש נגינה התיכנית

מס' חלקה: 52
מס' תב"ע: 801
שטח החלקה: 113
אחוזי בניה מרביים: 3
מס' קומות מוצע: 3
גג רעפים+

מס' חלקה: 53
מס' תב"ע: 598
שטח החלקה: 314
אחוזי בניה מרביים: 4
מס' קומות מוצע: 4
גג רעפים+

רחוב זמנהוף, מבט למערב, מצב מוצע. קנ"מ 1:250

מחנה ישראל

01	רח' זמנהוף מבט מערב קנ"מ: 1:250
01	תאריך: 08/12/13

דניאל אסיג
אדריכלים
רחוב עובדי 8 ירושלים 9487
טל: 052-5444444 ספקט 052-5207200

ביתחמי"ע

אתרוג אדריכלים
ת.ד. 21200 רח' איכיל 61211
טל: 052-5444444 ספקט 052-5207200

הטעם היחיד בתוכנית היחידה והתוכנית המפורטת של המבנה הנבדק הינו כי המבנה יבנה על פי תוכנית האדריכלים אשר נמצאת בלתי-תלוייה. כל המידע המוצג בתוכנית זו אינו מהווה אחריות על ידי האדריכלים או המעצבים. כל המידע המוצג בתוכנית זו אינו מהווה אחריות על ידי המעצבים או האדריכלים. 