


רצודב מערביים - מבט מזרח מצב מאושר קו"מ 1:250

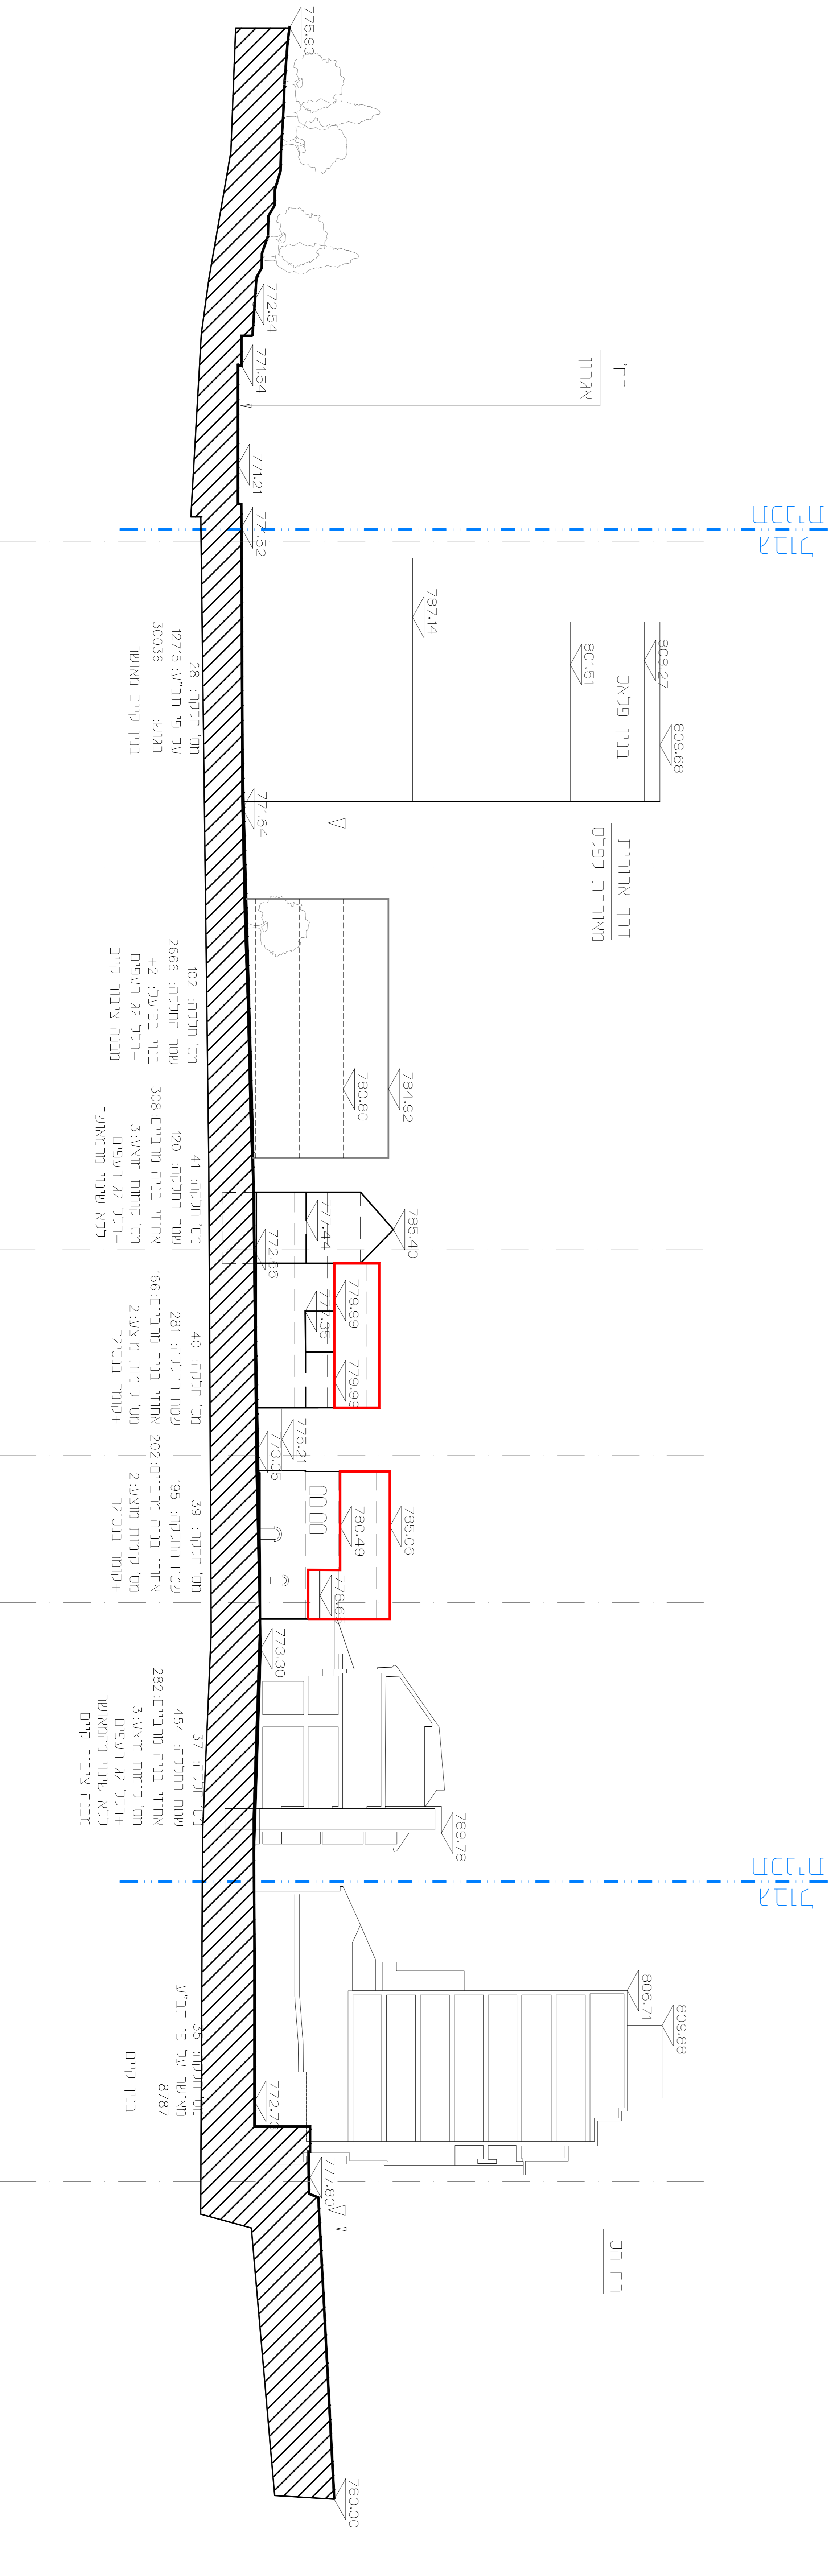

מחנה ישראל	
חול מערבית	נבט קלורית
01	קו"מ 1:250
041213	

דניאל אסייג
אדריכלים
 רחוב עובדי 944
 תל אביב 6105204
 טל: 035294064
 פקס: 035294064

אתר אדריכלים
 ת.ד. 2100, רחוב איבי 6211
 תל אביב 6157905

רצודב מערביים - מבט מזרח מצב מאושר קו"מ 1:250